


KONTEKST I POLAZIŠTE

Koncept spomen obilježja proizlazi iz interpretacije obrambene linije 137. brigade Hrvatske vojske uspostavljene tijekom Domovinskog rata na području Duge Rese. Analizom položaja i prostorne logike obrane prepoznata je linija fronte kao polazište oblikovanja.

Geometrija obrambene linije transformirana je u kontinuiranu krivulju koja se u prostoru očituje kao armiranobetonski zid. Apstraktni trag nekadašnje crte obrane, zid postaje glavni element kompozicije, oblikuje prostor i usmjerava kretanje posjetitelja.

LINIJA OBRANE

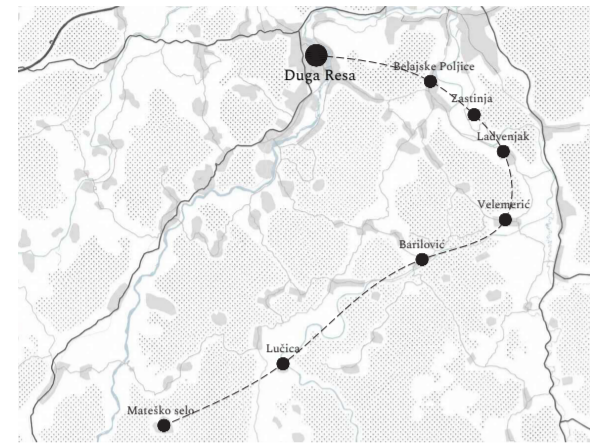


KONCEPT

Spomen obilježje oblikovano je kao sastavni dio postojećeg parkovnog krajolika. Oblikovanjem terena, trasom kretanja i položajem zida stvara se slijed prostornih ambijenata koje posjetitelja postupno uvode u mirni prostor sjećanja i pijeteta. Spomen obilježje koncipirano je kao iskustvo prolaska kroz prostor. Blago spuštanje u teren, zadržavanje uz zid i postupni povratak u park oblikuju cjelinu koja na suzdržan način čuva uspomenu na hrvatske branitelje i obranu Duge Rese.

Projekt polazi od postojećih vrijednosti lokacije, reljefa, visokog zelenila, pješačkih tokova i vizura koje postaju temelj organizacije prostora.

Pristup je ostvaren sa sjeveroistočne strane obuhvata. Kretanje započinje blagim spuštanjem rampom prilagođenom osobama smanjene pokretljivosti koja posjetitelja postupno uvodi u središnji dio zahvata. Uz trasu kretanja razvija se zakrivljeni armiranobetonski zid s imenima 42 hrvatska branitelja, integriranim simbolom križa te mjestom za polaganje cvijeća i svijeća.

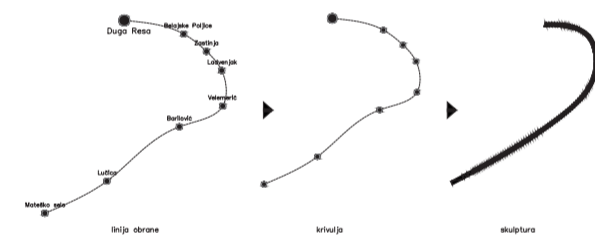


Blagim nagibom prema unutrašnjosti zid oblikuje spušteni prostor pijeteta i istodobno definira odnos između različitih razina terena. Njegova prostorna prisutnost naglašava prijelaz između otvorenog parkovnog prostora i izdvojenog dijela namijenjenog komemoraciji, stvarajući jasnu, ali nenametljivu prostornu granicu unutar obuhvata.

SITUACIJA ŠIRE ZONE OBUHVATA M 1:500




POGLED PREMA SPOMENIKU IZ ZRAKA

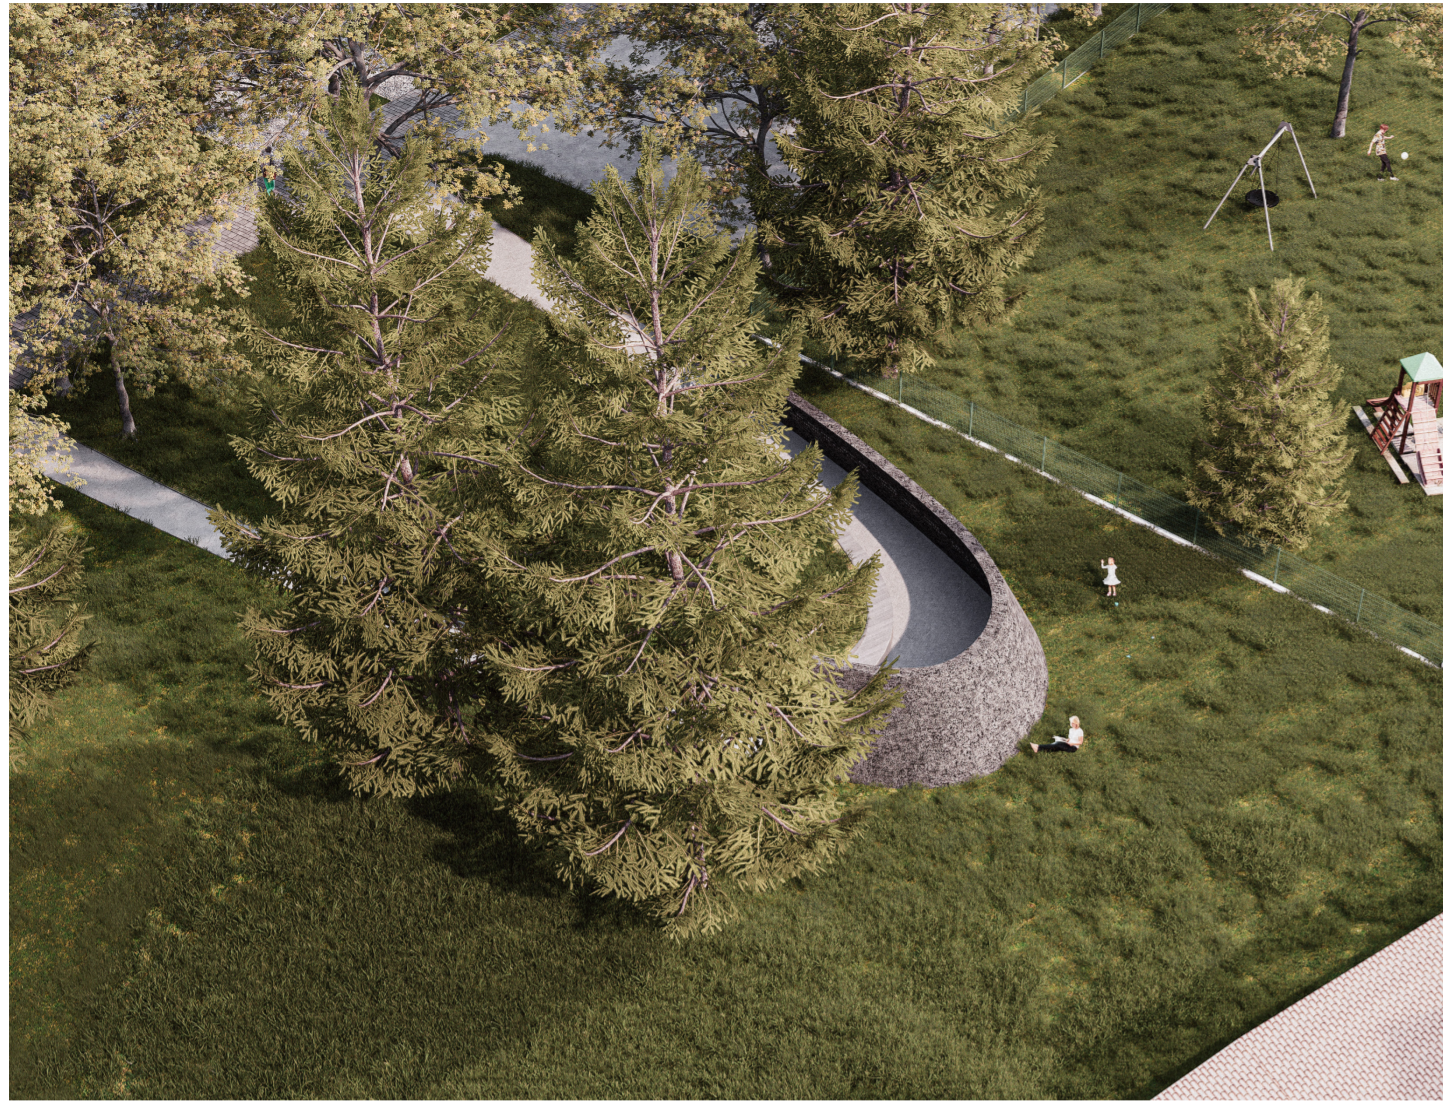


POGLED PREMA SPOMENIKU IZ PARKA




SITUACIJA UŽE ZONE OBUHVATA M 1:200

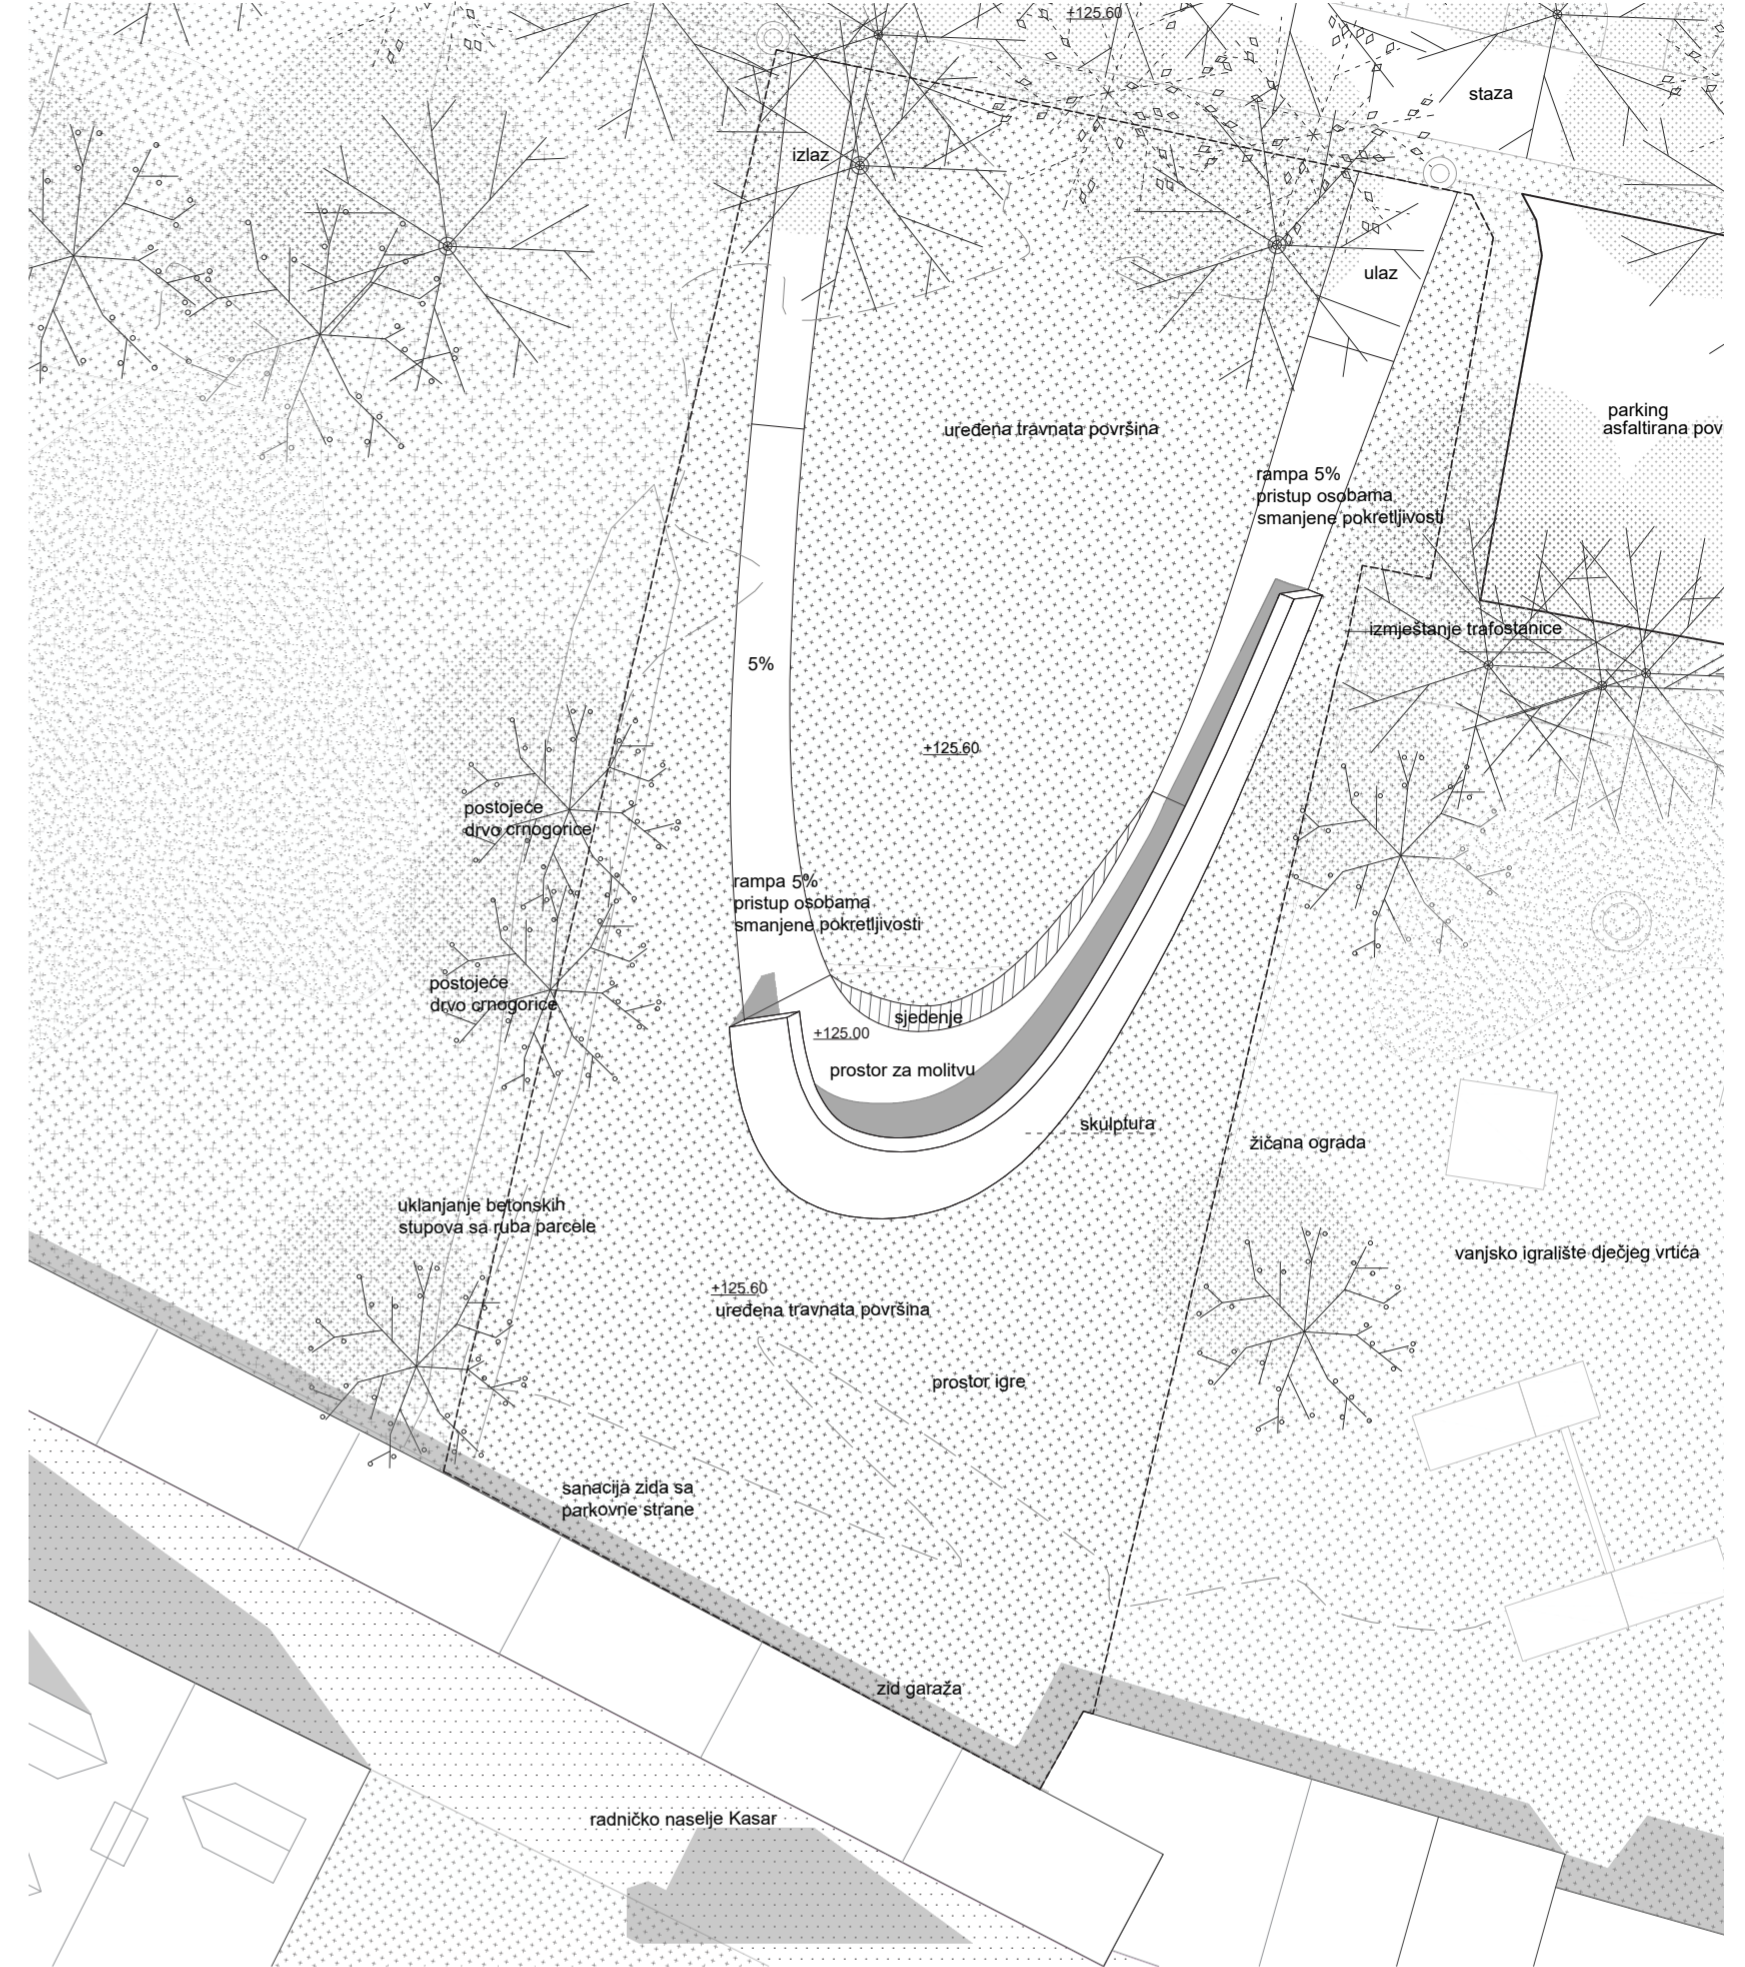



BOČNI POGLED PREMA OBUHVATU

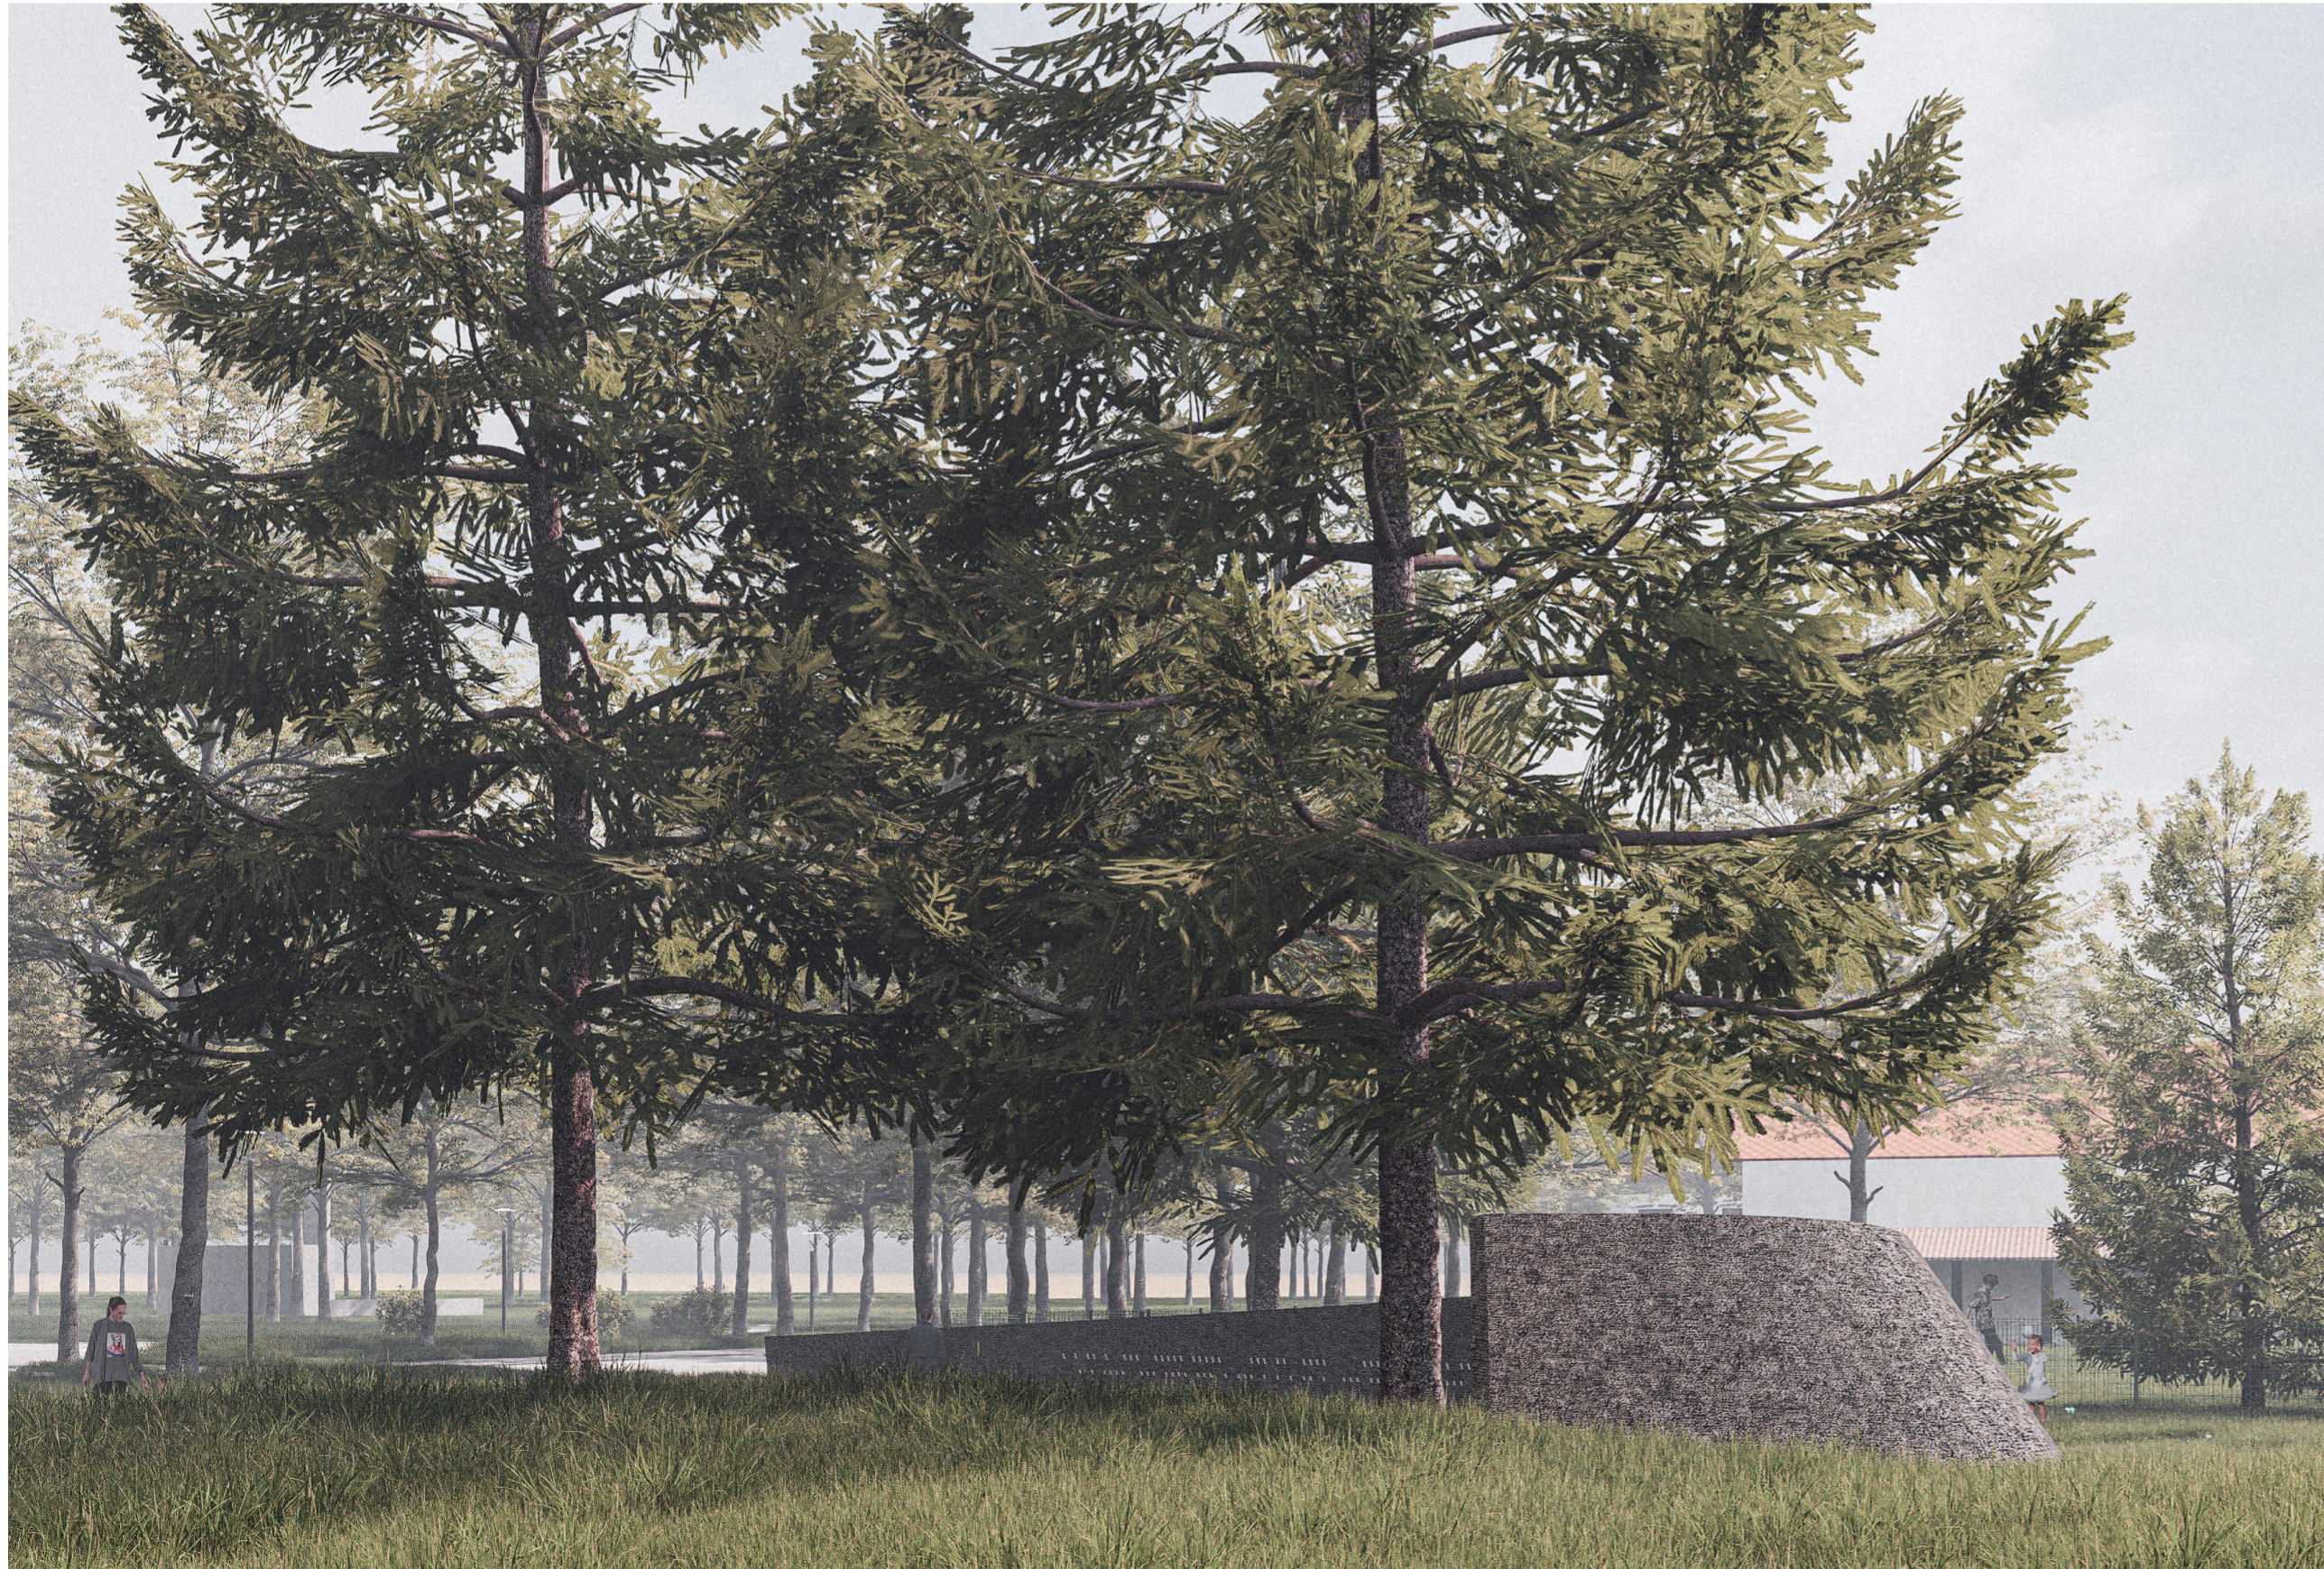

UZDUŽNI PRESJEK UŽE ZONE OBUHVATA M 1:200

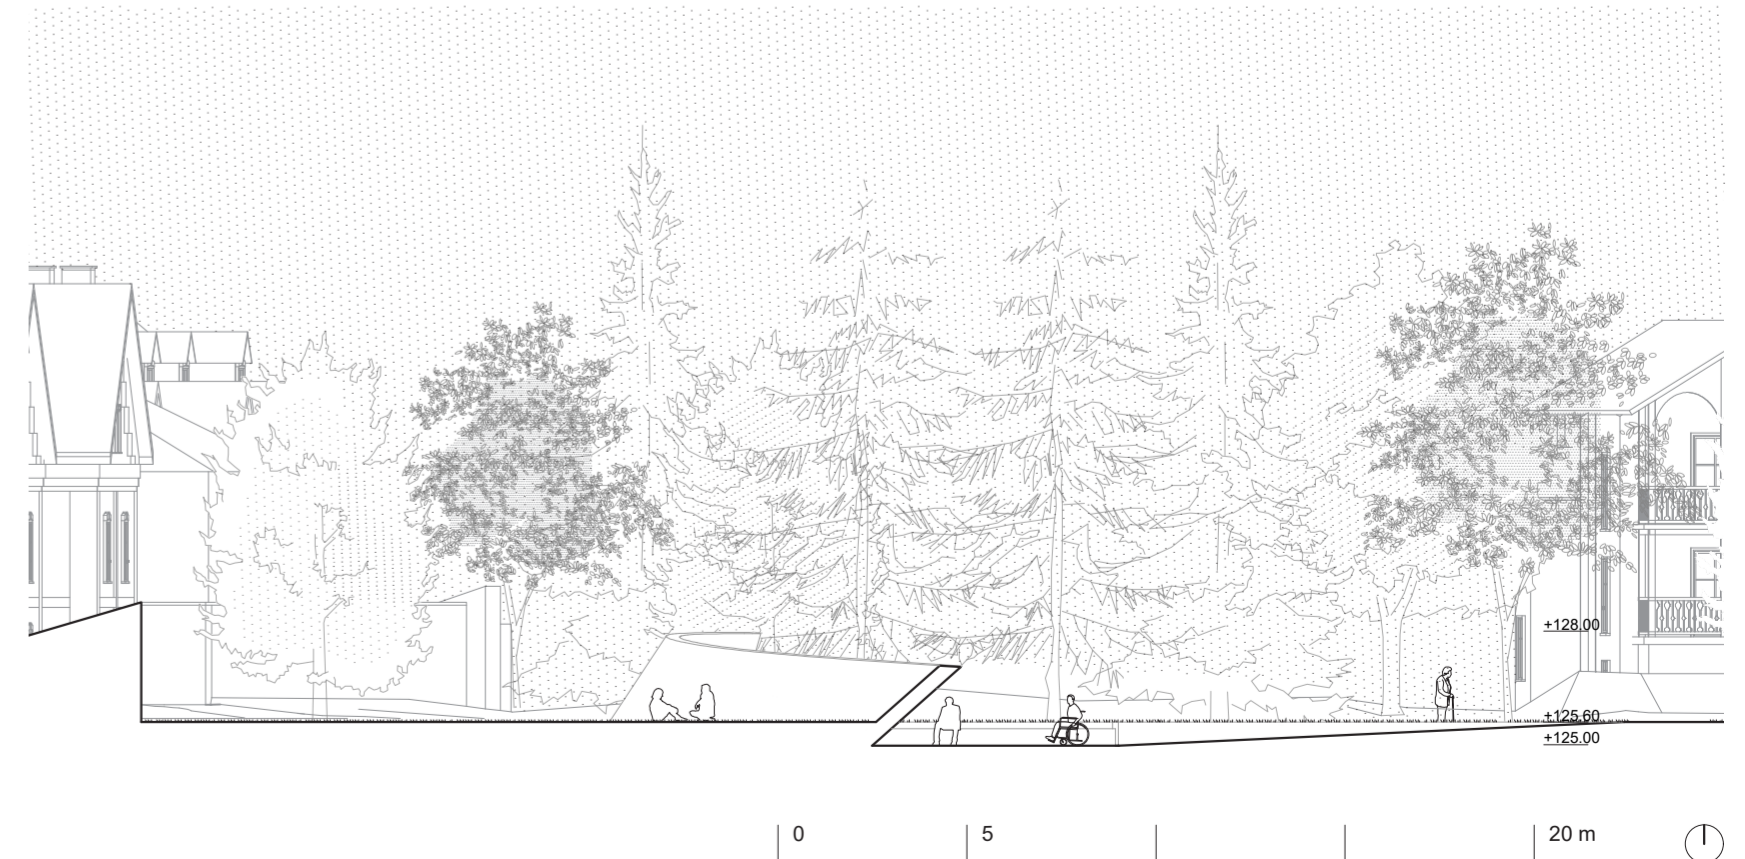

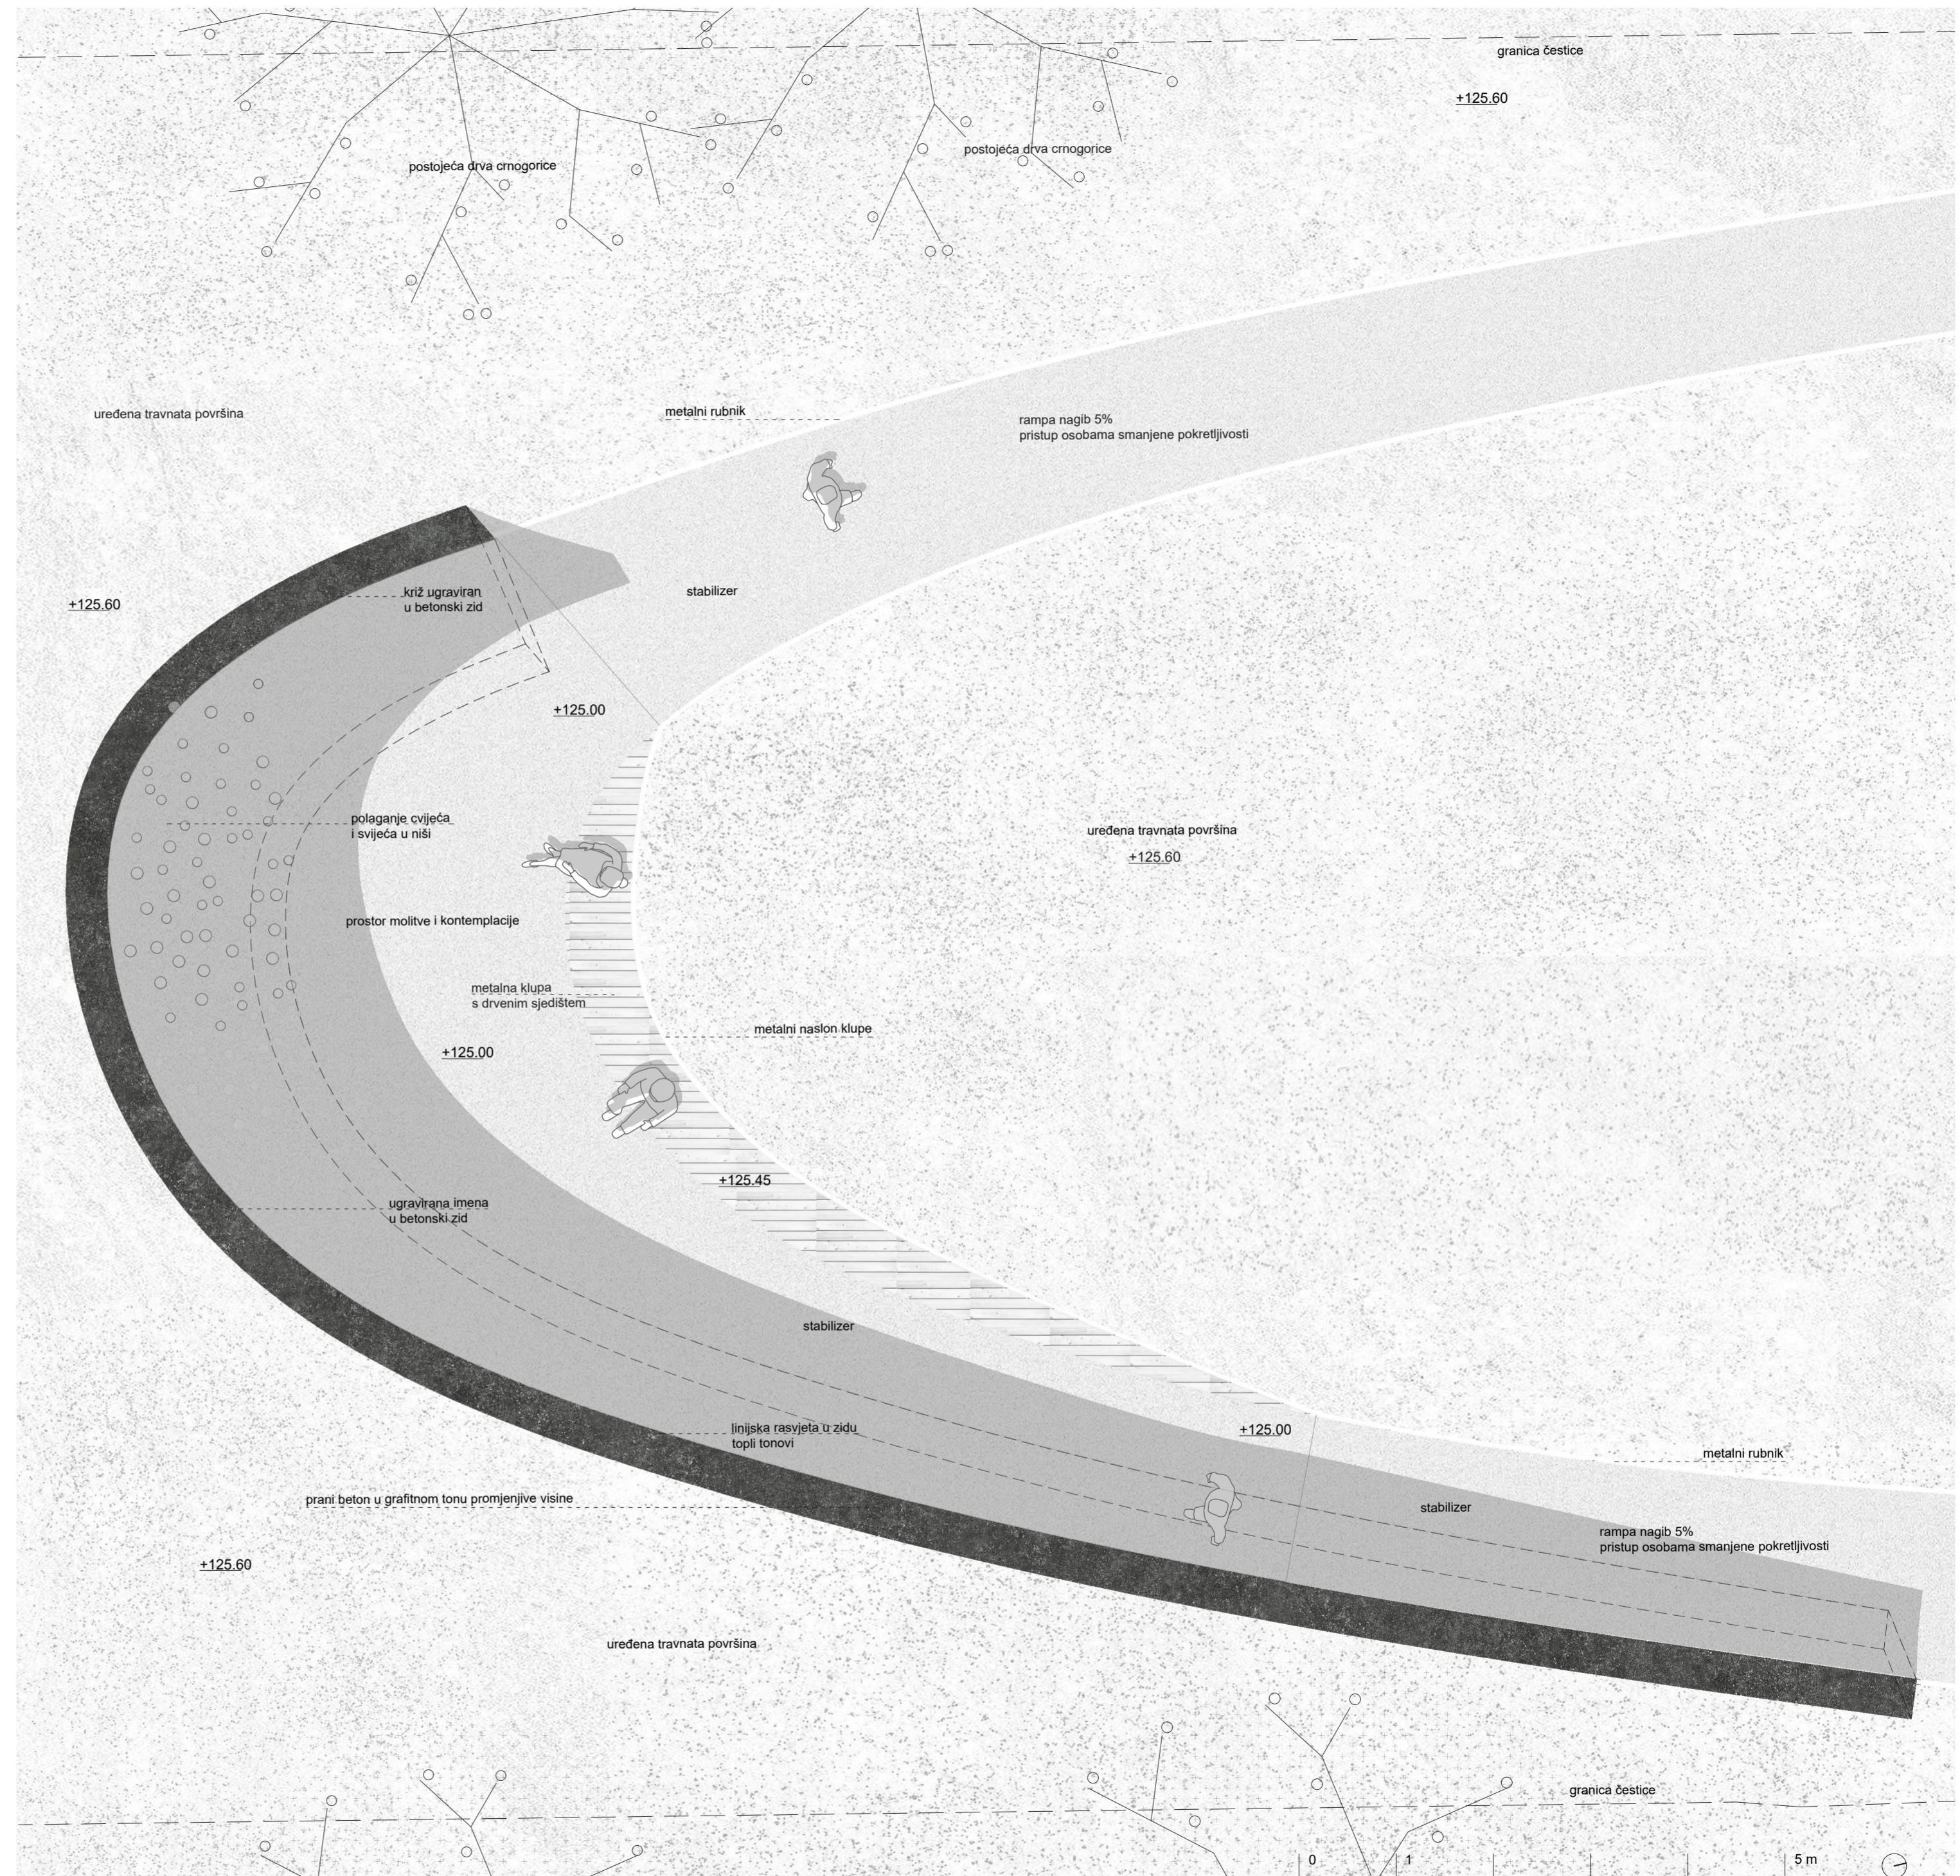

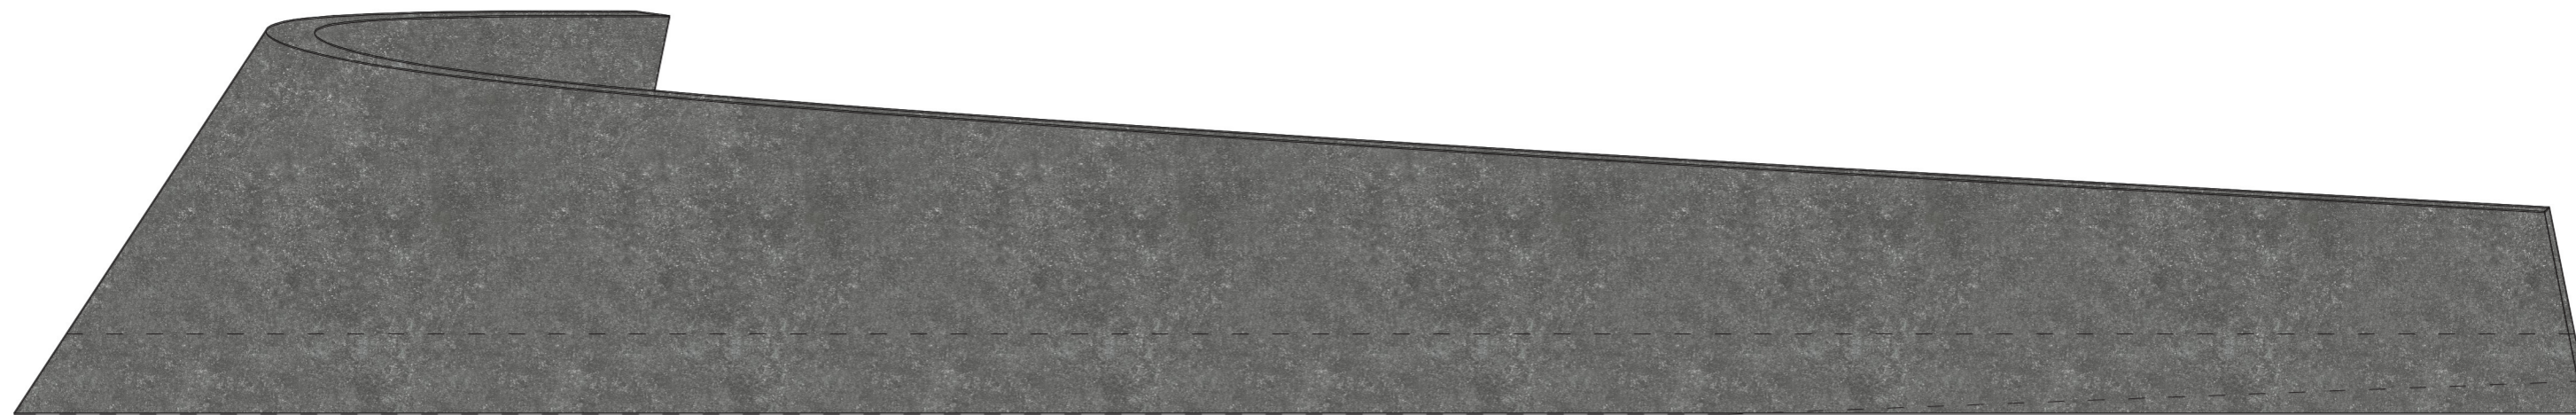


ISTOK 1:50

SJEVER 1:50




JUG 1:50

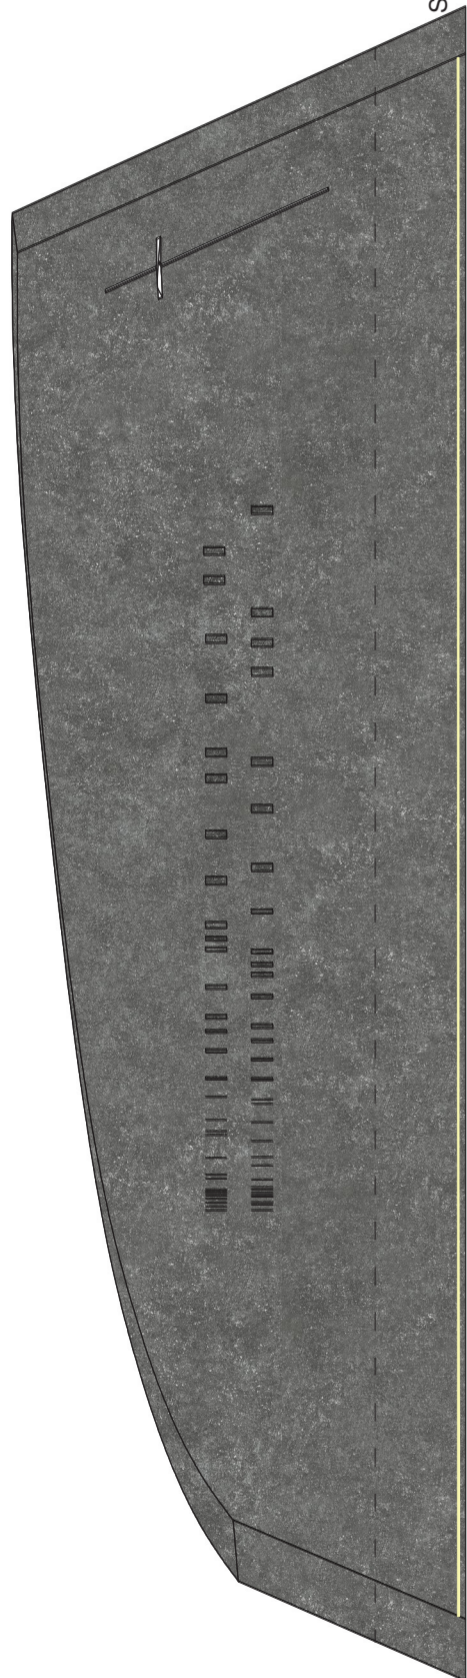

+3.00

+0.00

-0.60

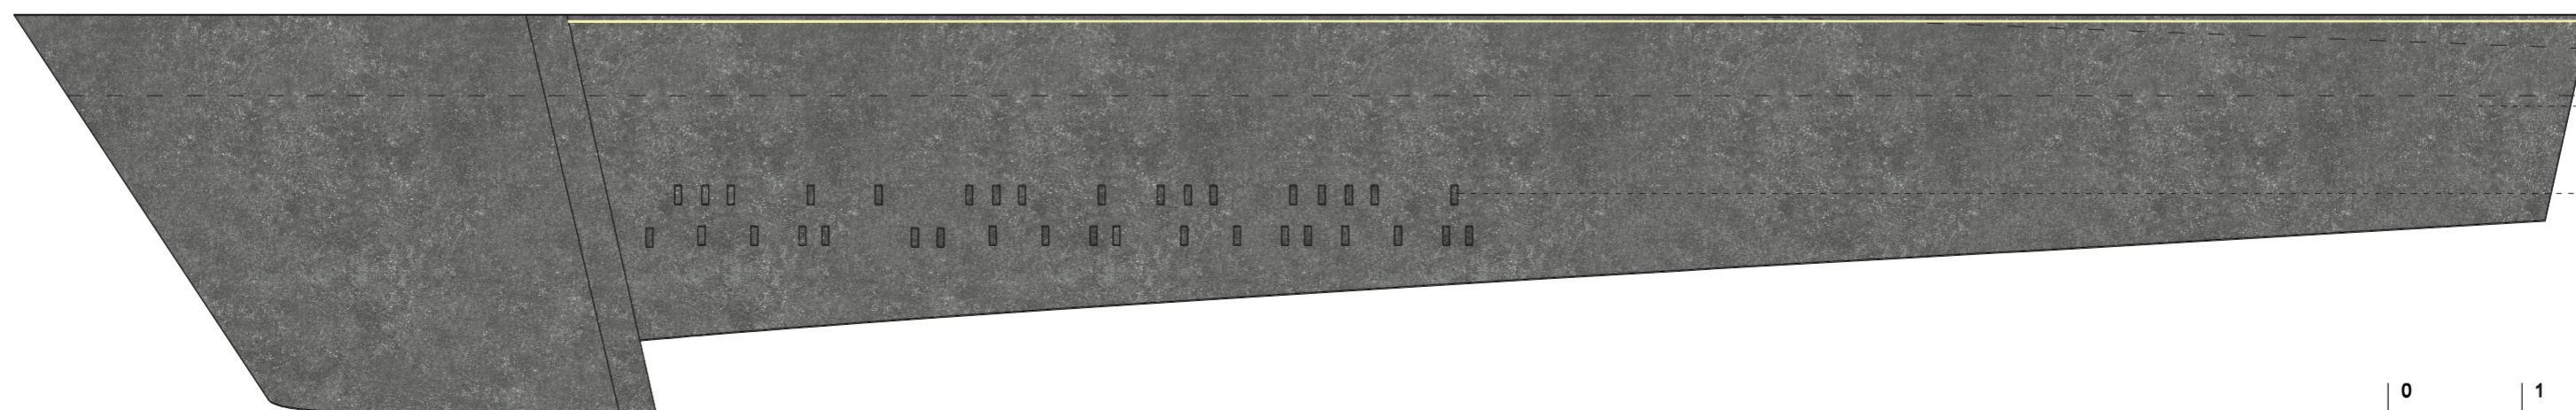

ZAPAD 1:50 linijska LED rasvjeta u podnožju zida, topli tonovi

prani beton u grafitnom tonu promjenjive visine

ugravirana imena branitelja u zidu u visini očiju


0 | 1 | 5 m



Glavni oblikovni element je armiranobetonski zid u grafitnom tonu s pranom završnom obradom. U njegovu površinu integrirana su imena hrvatskih branitelja, simbol križa te niša za polaganje cvijeća i svijeća. Monolitni karakter zida naglašen je jednostavnom obradom materijala i suzdržanim oblikovnim izrazom.

Parter je izveden završnom oblogom stabilizerom te su hodne plohe prilagođene osobama smanjene pokretljivosti, dok su rubovi definirani jednostavnim metalnim rubnicima. Prostor za zadržavanje opremljen je klupom od metala i drveta. Pretežiti dio obuhvata čine uređene travnate površine koje zadržavaju postojeći parkovni karakter lokacije. Materijalna koncepcija temelji se na trajnosti, jednostavnom održavanju i nenametljivoj integraciji u postojeći krajobrazni ambijent.

Rasvjeta je integrirana u oblikovanje spomen obilježja te diskretno ugrađena u podnožje betonskog zida i uz pješačke komunikacije. Linijska LED rasvjeta toplog tona prati trasu kretanja, naglašava zakrivljenu geometriju zida i omogućuje čitljivost memorijalnog sadržaja tijekom večernjih sati. Svjetlosni elementi oblikovani su nenametljivo, s ciljem stvaranja ugodne i dostojanstvene atmosfere te sigurnog korištenja prostora bez narušavanja ambijenta parka.

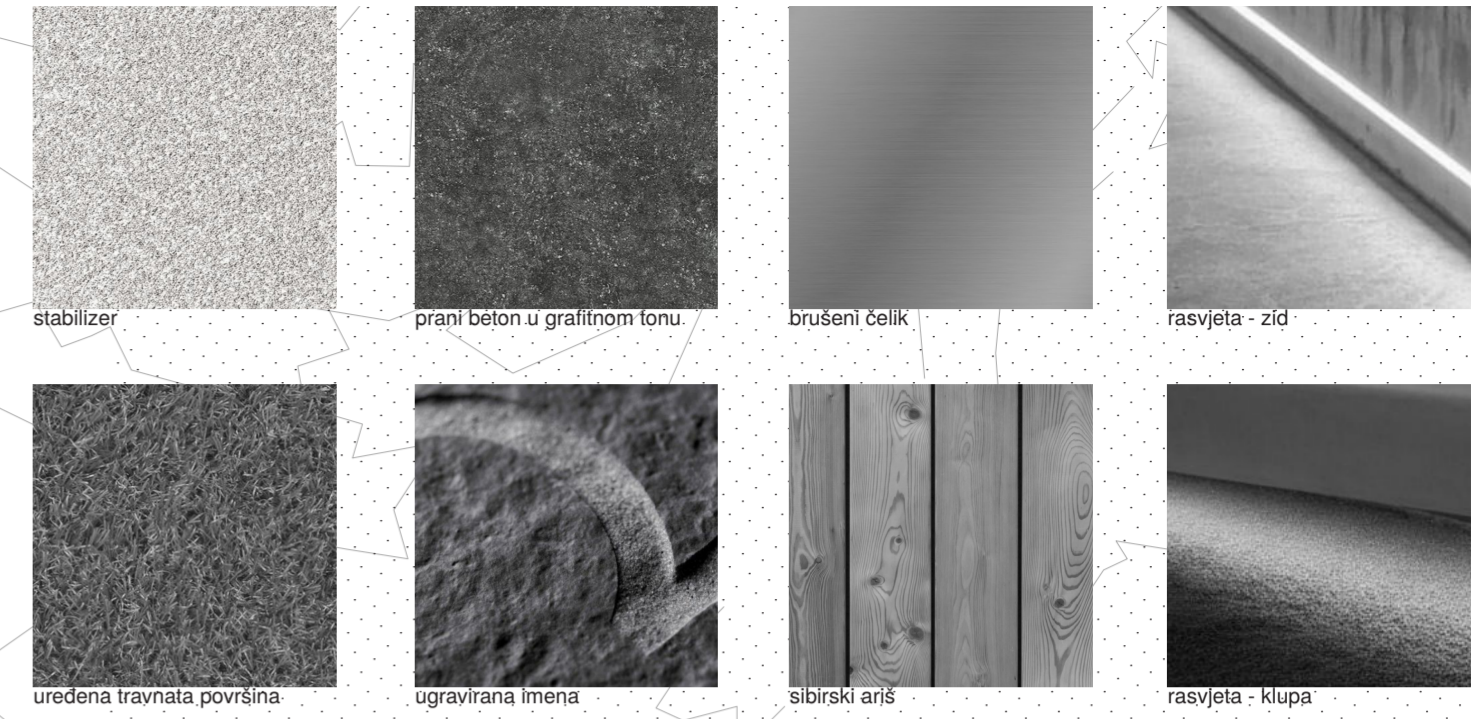

DETALJ SPOMENIKA M 1:20

