


PROSTORNI PRIKAZ_POGLED S KRIŽANJA BRANIMIROVE I HEINZELOVE ULICE




PRESJEK 3-3

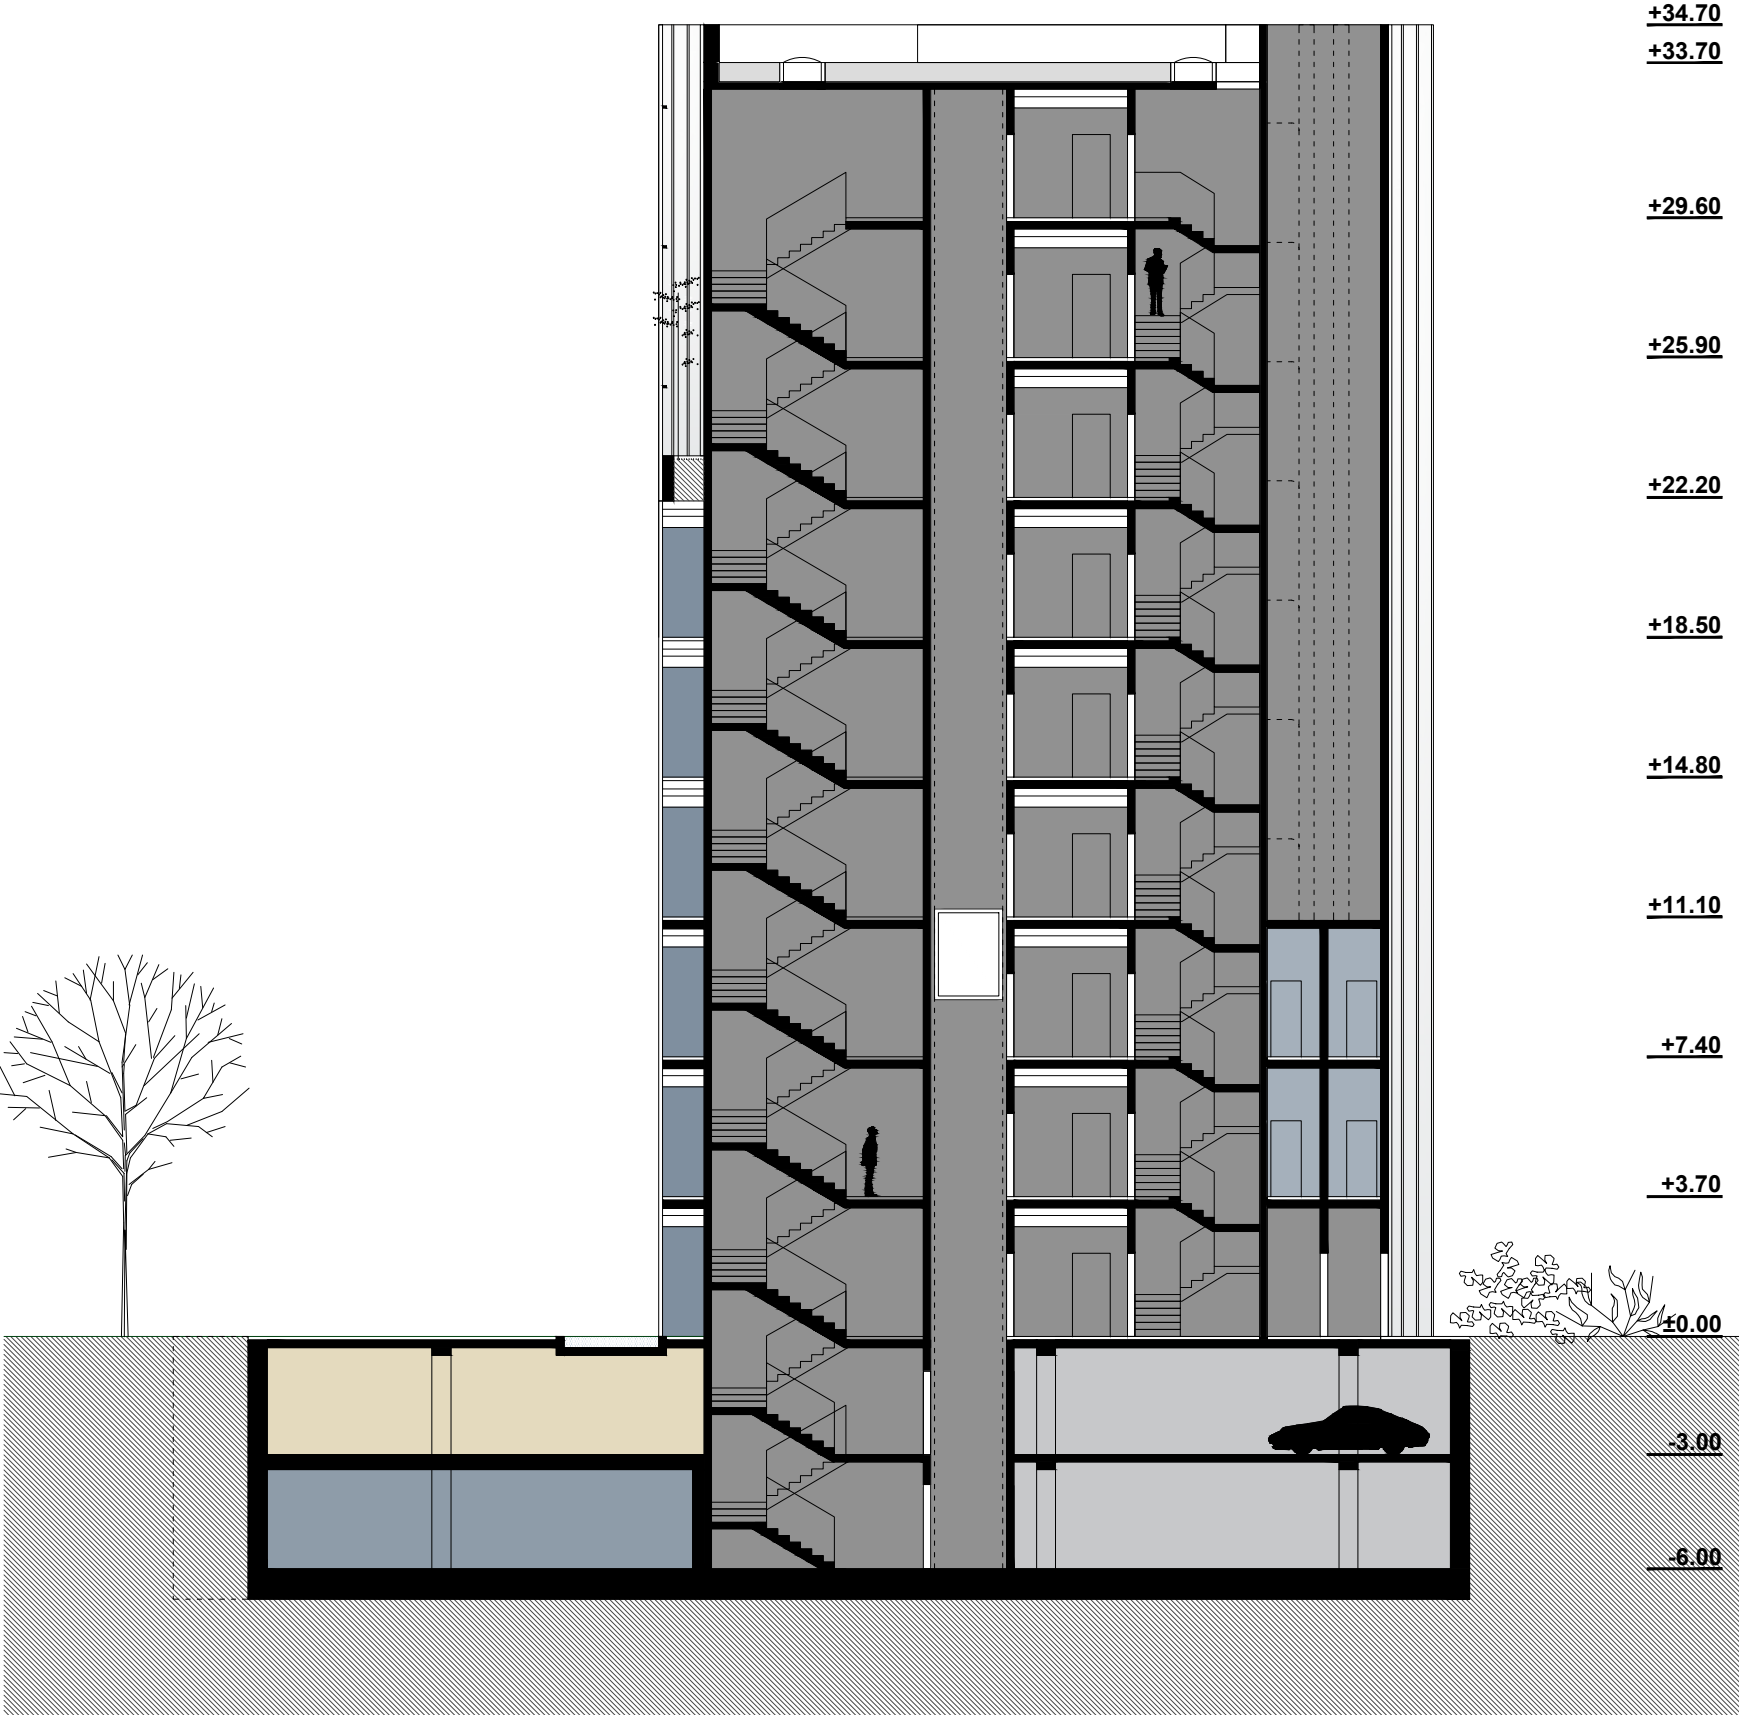

KARAKTERISTIČAN TLOCRT 4. I 5. KAT

POPIS PROSTORA:	
4.01. funkcionalna jedinica poslovne namjene	238,26 m²
4.02. funkcionalna jedinica poslovne namjene	216,97 m²
4.03. sanitarije osoblja	3,64 m²
4.04. sanitarije osoblja	3,64 m²
UKUPNO NETO POVRŠINA = 462,51 m²	
UKUPNO ČETVRTI KAT BRUTO = 546,26 m²	

POPIS PROSTORA:	
5.01. funkcionalna jedinica poslovne namjene	238,26 m²
5.02. funkcionalna jedinica poslovne namjene	216,97 m²
5.03. sanitarije osoblja	3,64 m²
5.04. sanitarije osoblja	3,64 m²
UKUPNO NETO POVRŠINA = 462,51 m²	
UKUPNO PETI KAT BRUTO = 546,26 m²	

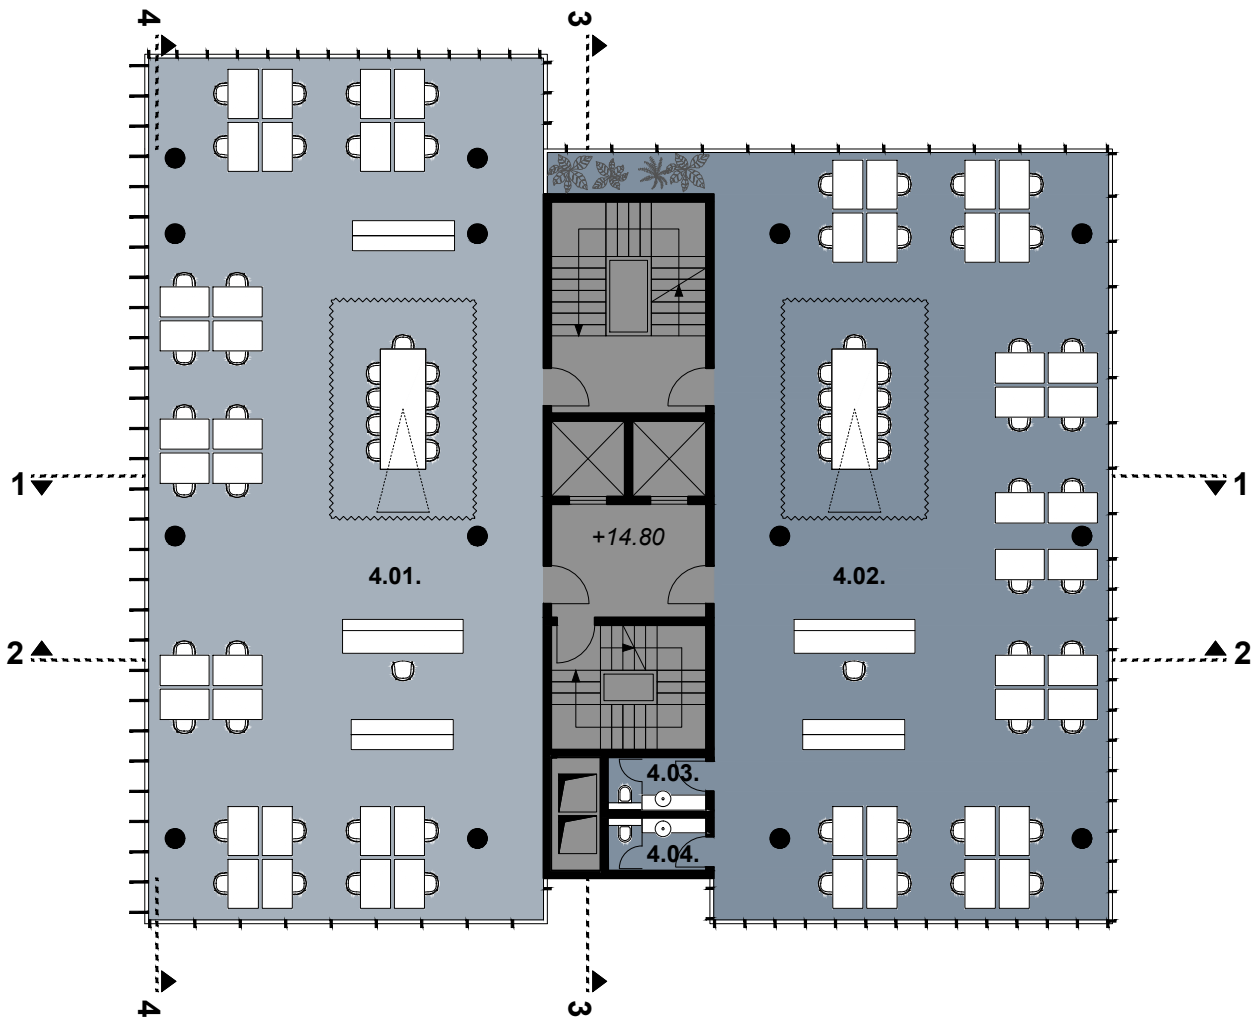

SJEVERZAPADNO PROČELJE

SJEVEROISTOČNO PROČELJE

