IDEJNO RJEŠENJE REKONSTRUKCIJE ZONE **MALI STRADUN** U TURISTIČKOM KOMPLEKSU BABIN KUK DUBROVNIK

VANJSKO PROČELJE - JUG M1:250

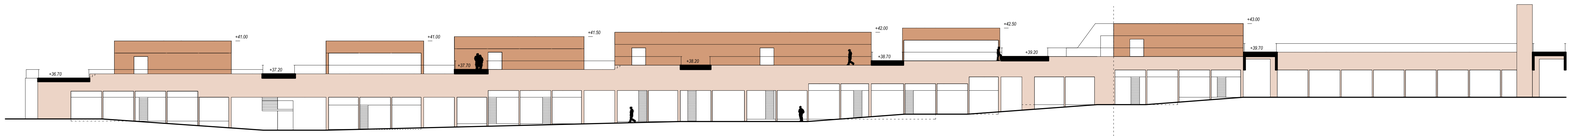

UNUTARNJE PROČELJE - SJEVER M1:250

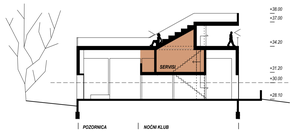

PRESJEK 12-13 M1:250

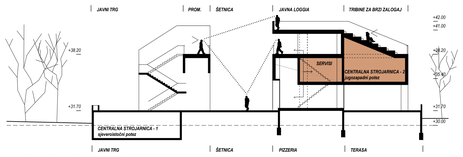

PRESJEK 7-8 M1:250

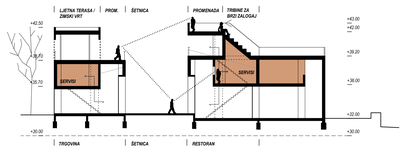

PRESJEK 5 M1:250

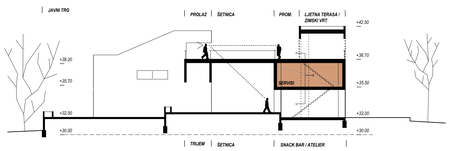

PRESJEK 6 M1:250

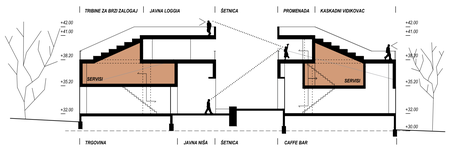

PRESJEK 7 M1:250

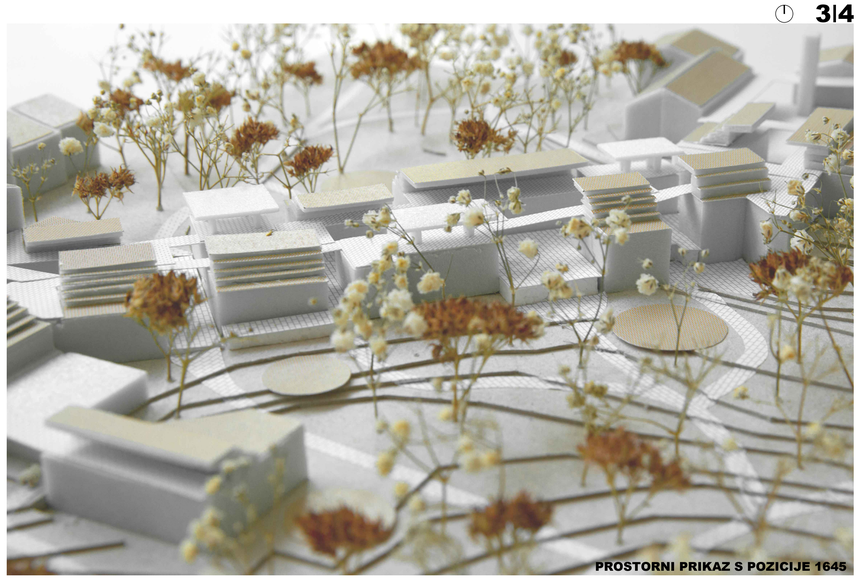

PROSTORNI PRIKAZ S POZICIJE 1645

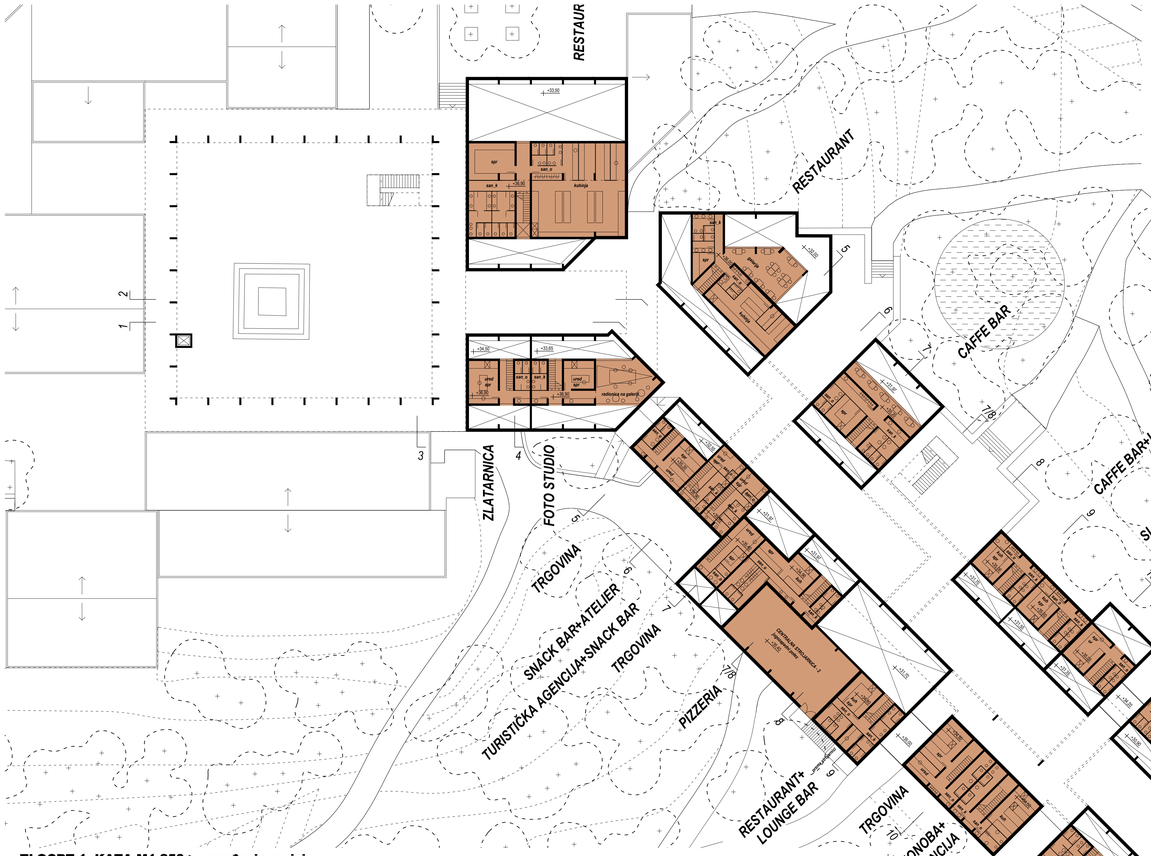

TLOCRT 1. KATA M1:250 > ugrađeni servisi

PROSTORNI PRIKAZ S POZICIJE 1641