




projektni natječaj za izradu idejnog arhitektonsko - urbanističkog rješenja uređenja prostora **BATARIJE** u **TROGIRU**

oprema interijera

Oprema interijera predstavlja nastavak načina oblikovanja vanjskih prostora te urbanističko - arhitektonskog rješenja primjenom suvremeno interpretiranih tradicionalnih materijala i zanata suzdržanim oblikovanjem. Repeticijom karakterističnih oblikovnih elemenata koji se koriste u eksterijeru, oprema postaje čvrsti element prostora, prepoznatljiv u vanjskim i unutarnjim prostorima koji se opremaju. Fiksnu opremu čine različite vitrine za izloške te police i pultovi za postavu izložbi. Mobilni dio opreme interijera predstavlja izabrani namještaj koji se nastavlja na minimalistički izričaj fiksnog dijela opreme. Rasvjetna tijela također su odabrana kao jednostavna led rasvjeta, stojeća ili viseća sa stropa, pri čemu sve vitrine za izloške imaju vlastitu led rasvjetu. Interijerski, svi zahvati koji se apliciraju u prostorima, a predstavljaju suvremenu intervenciju, koriste se ponovno materijali eksterijera, corten pločevine i prirodni bijeli beton.

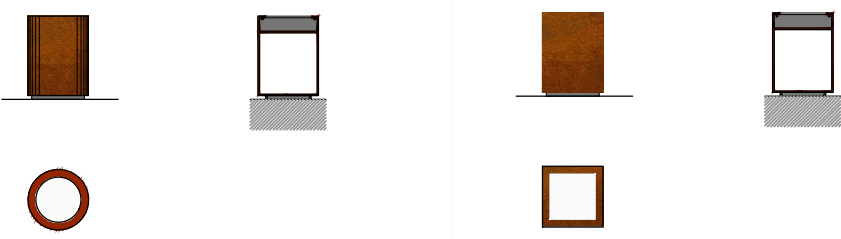


STOJEĆI ELEMENT

korpus corten pločevina izložbeni dio ustakljen unutrašnjost bojana

STOJEĆI ELEMENT

korpus corten pločevina izložbeni dio ustakljen unutrašnjost bojana

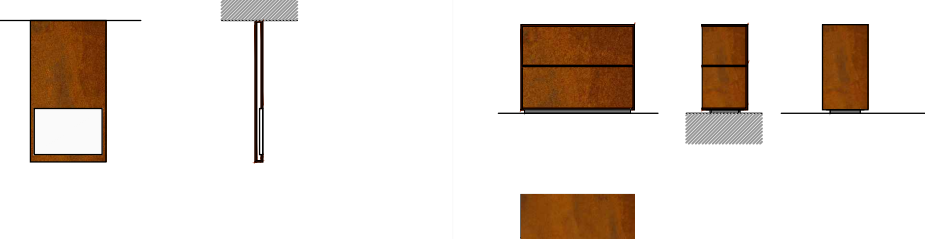

VIŠEĆI PANELI

korpus corten pločevina izložbeni dio ustakljen unutrašnjost bojana

STOJEĆA POLICA

korpus corten pločevina izložbeni dio ustakljen unutrašnjost bojana




INFO TOTEM


korpus corten pločevina

STOLAC GLEDALIŠTA

stolac od polipropilena antracit boja

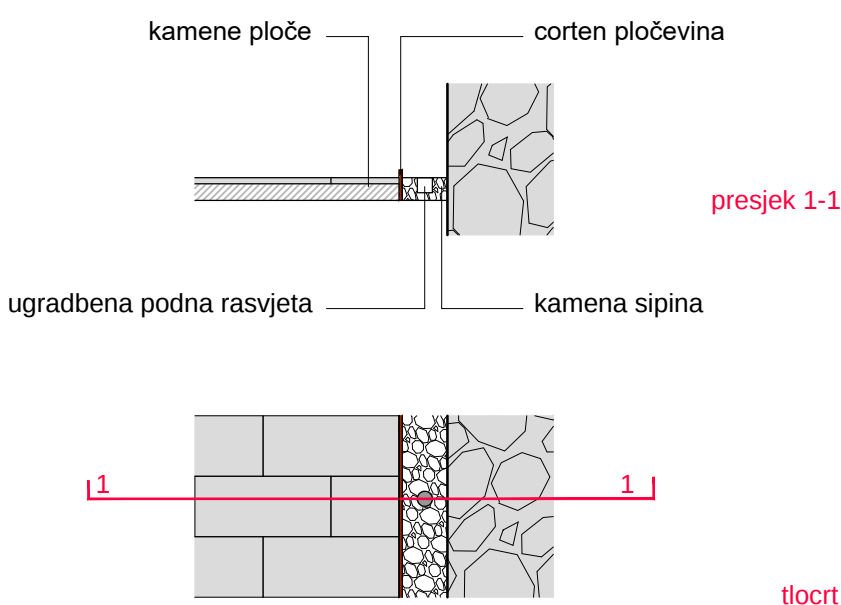

DETALJ SPOJA KAMENIH ZIDINA S OPLOČENJEM PODA

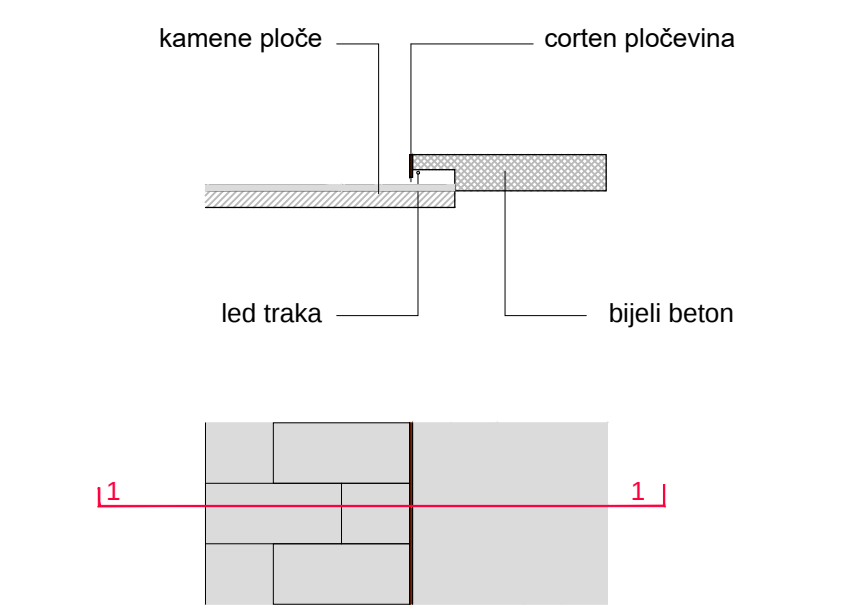

DETALJ SPOJA POZORNICE S OPLOČENJEM PODA




STOJEĆA RASVJETA


led rasvjeta na metalnom kućištu crna boja

PODNA RASVJETA


led rasvjeta na metalnom kućištu crna boja

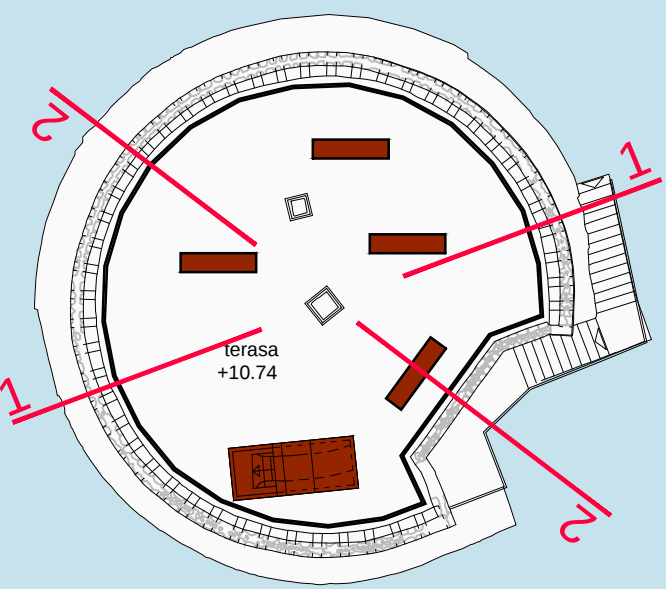


razina 2

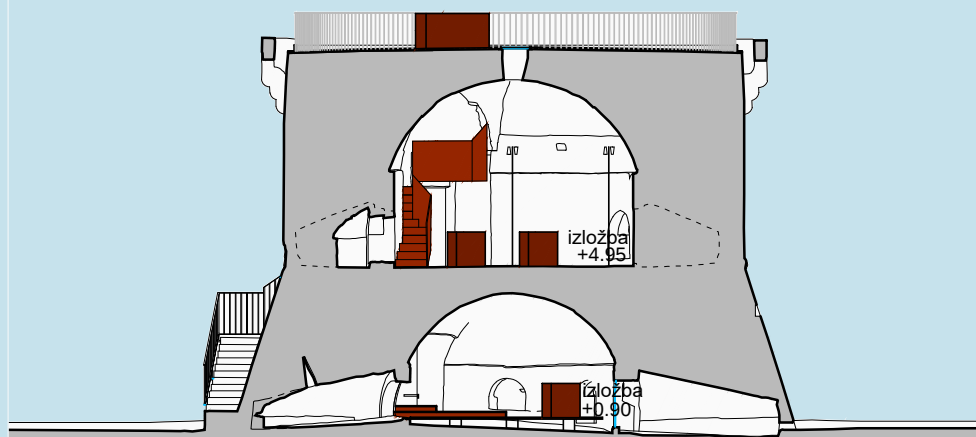


presjek 1 - 1

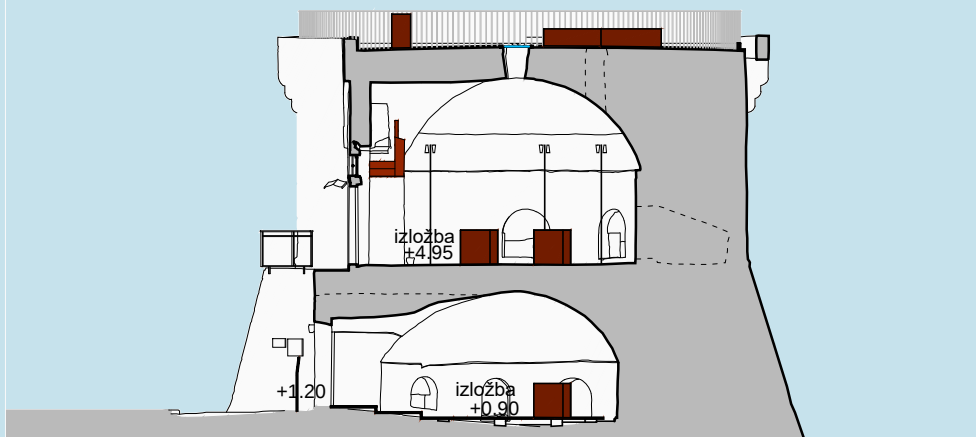


presjek 2 - 2

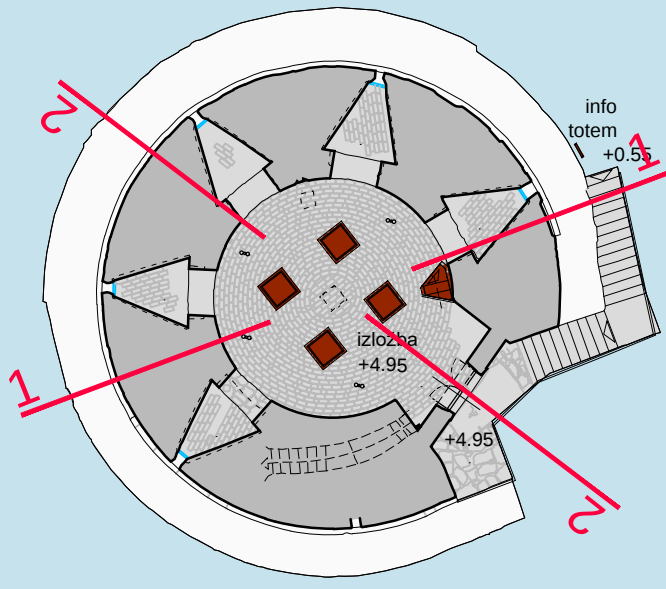


razina 1

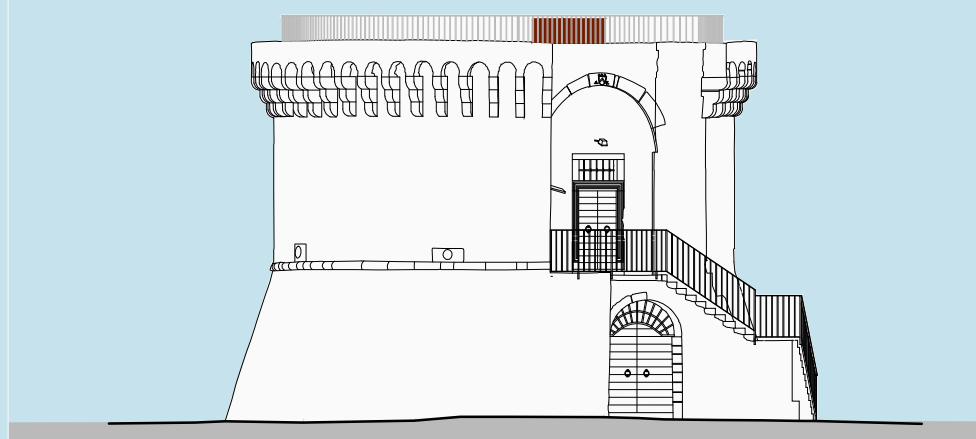


pročelje jug

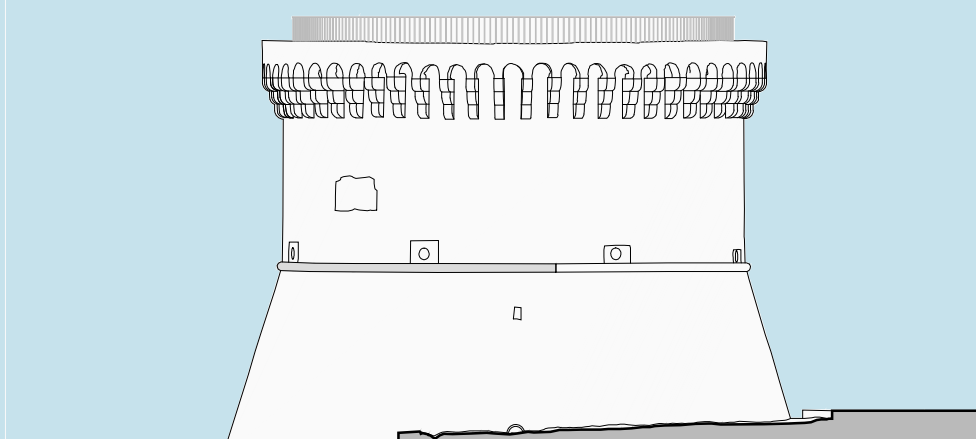


pročelje zapad

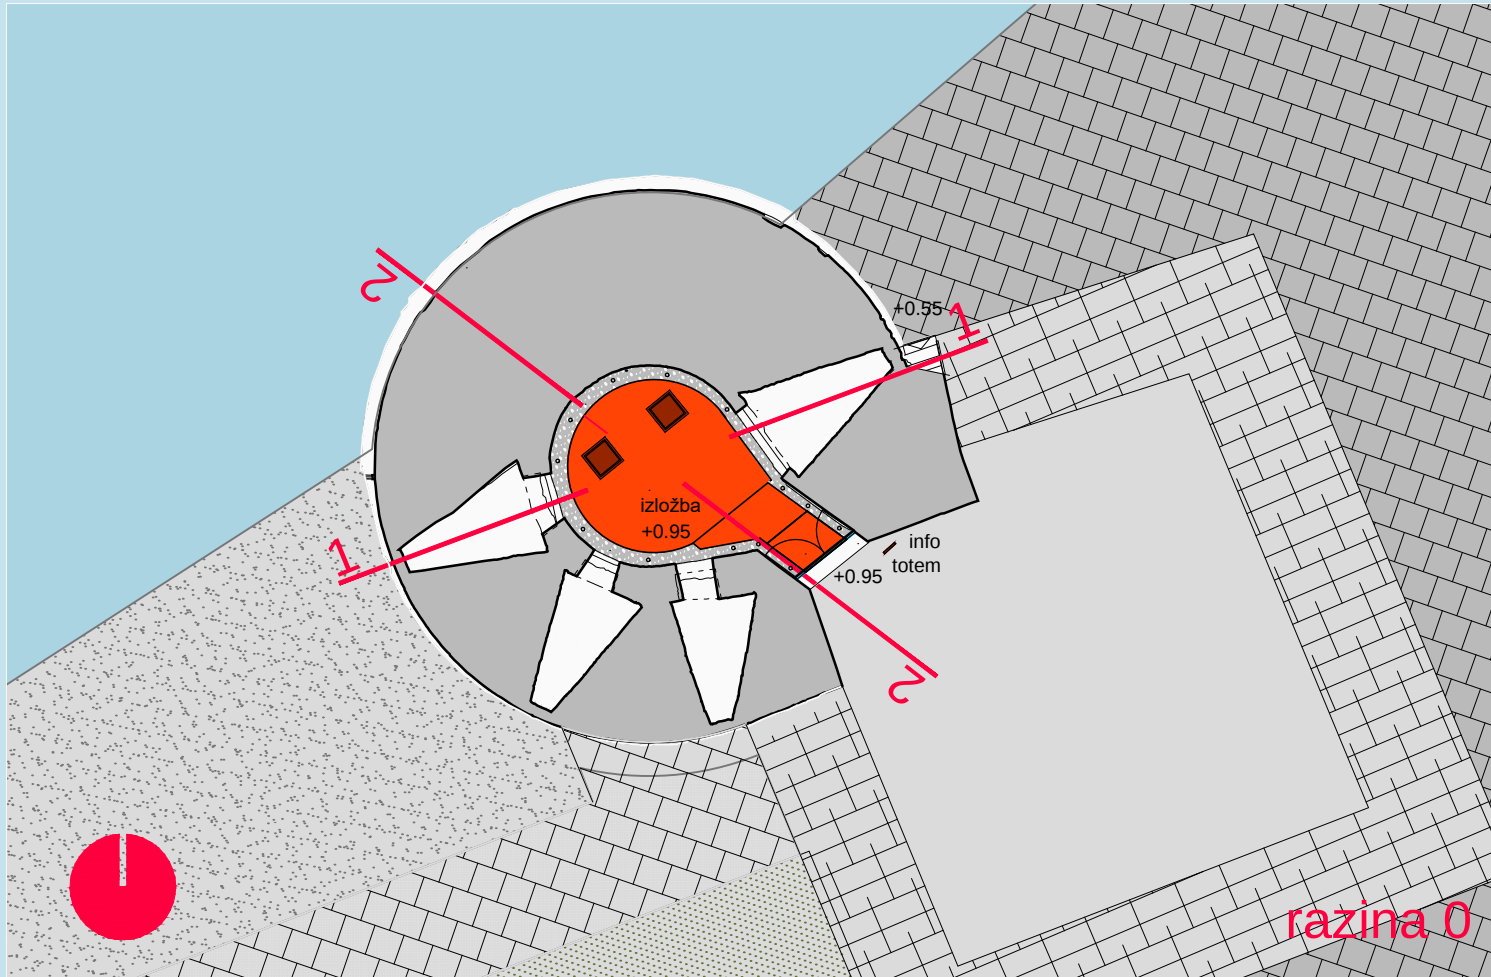

razina 0

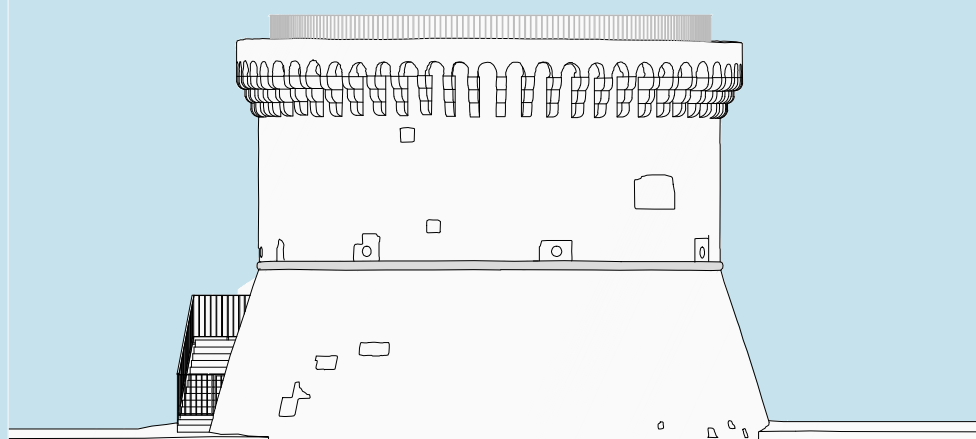


pročelje sjever

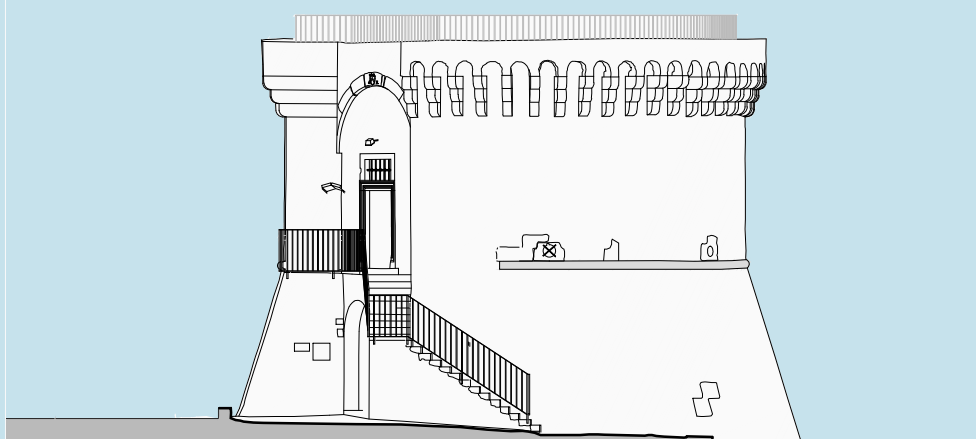


pročelje istok


kula sv marko

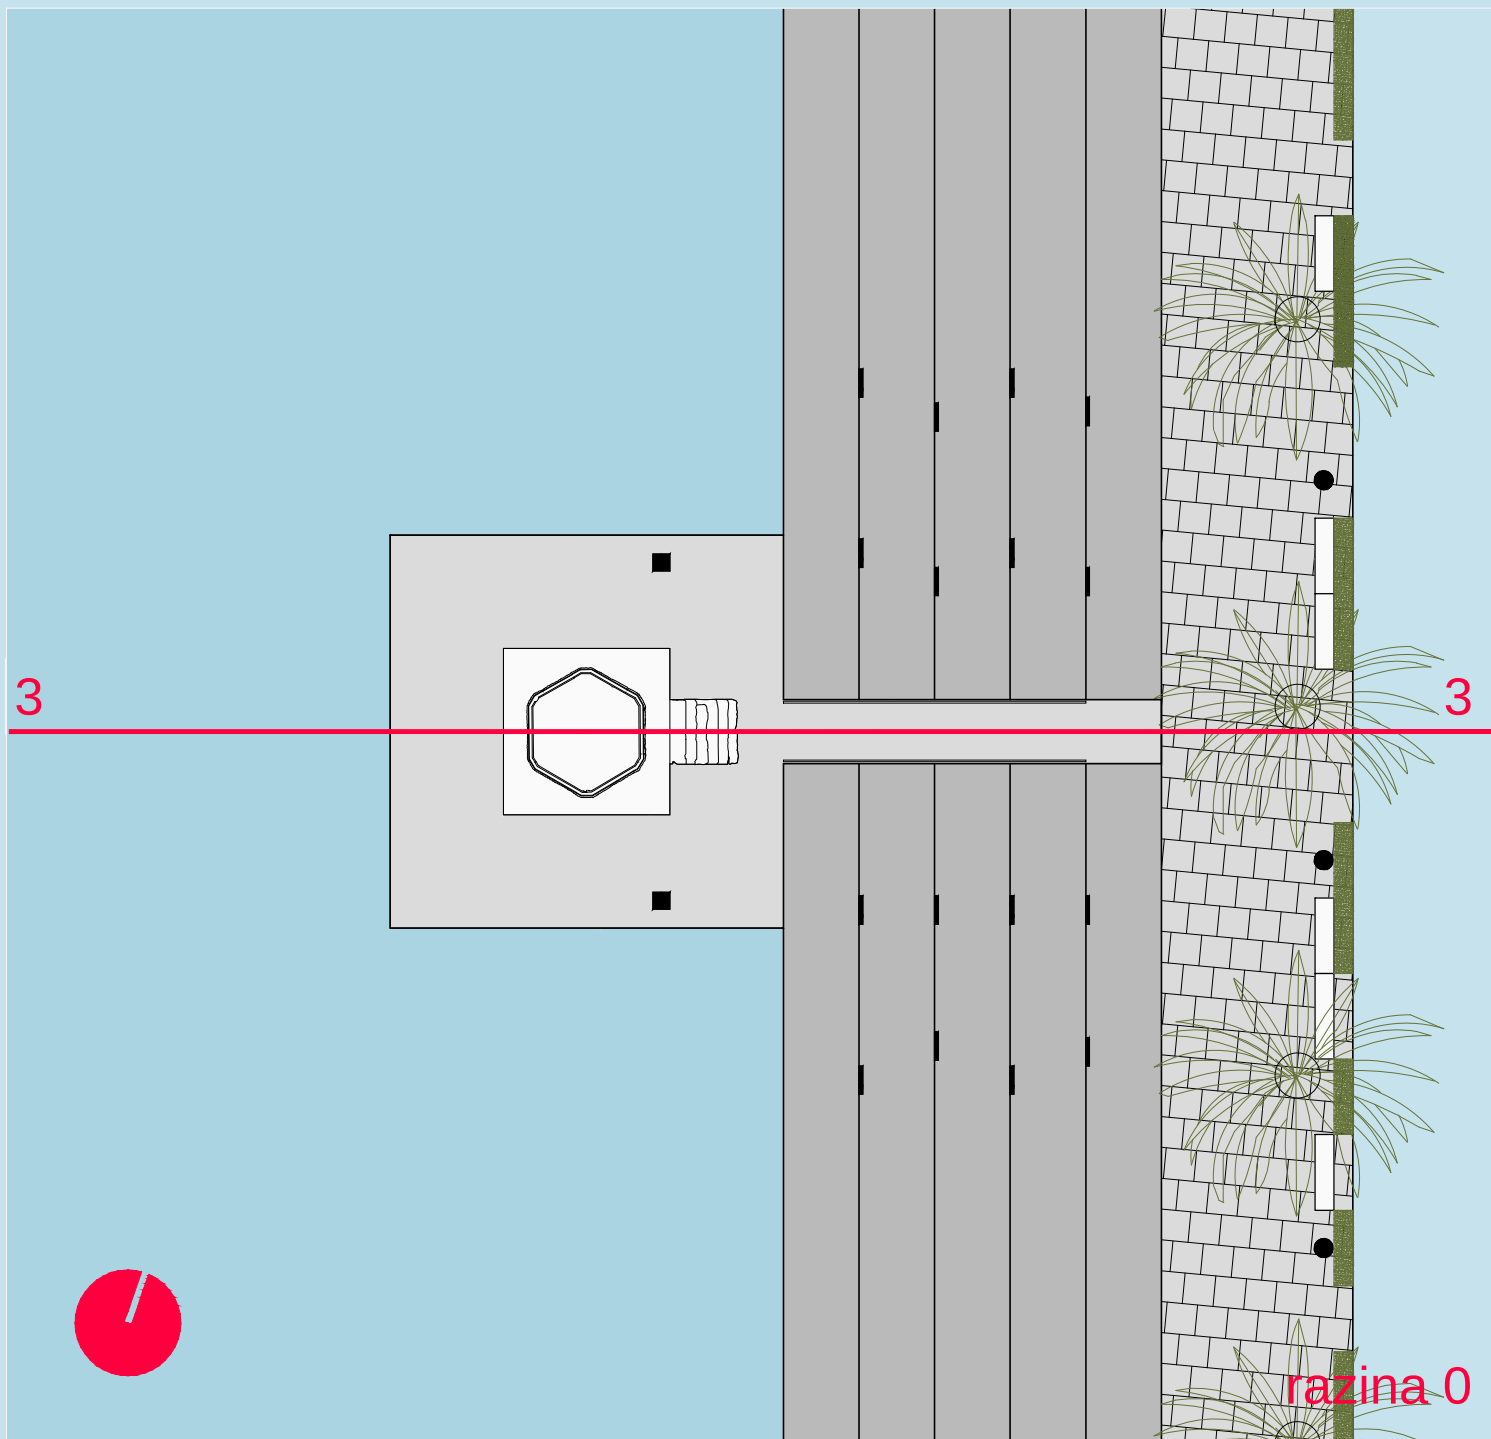


razina 0

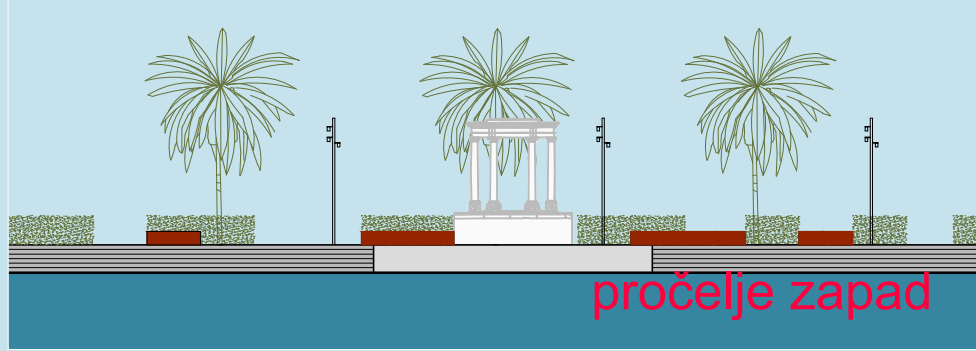

pročelje zapad

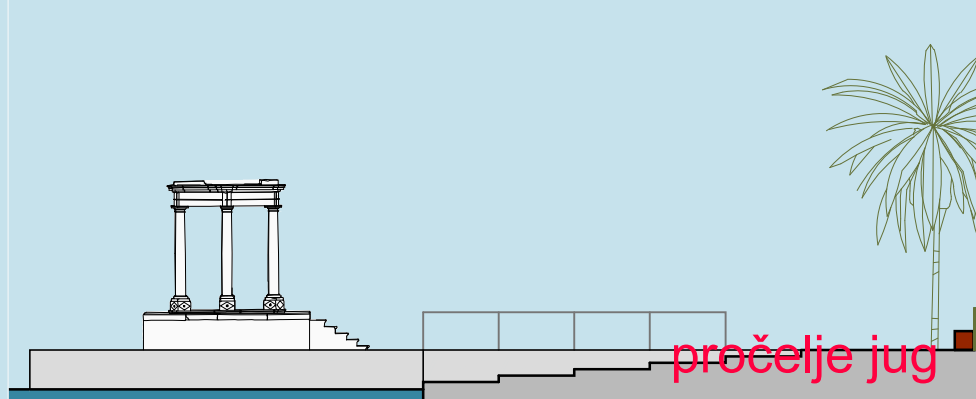

pročelje jug

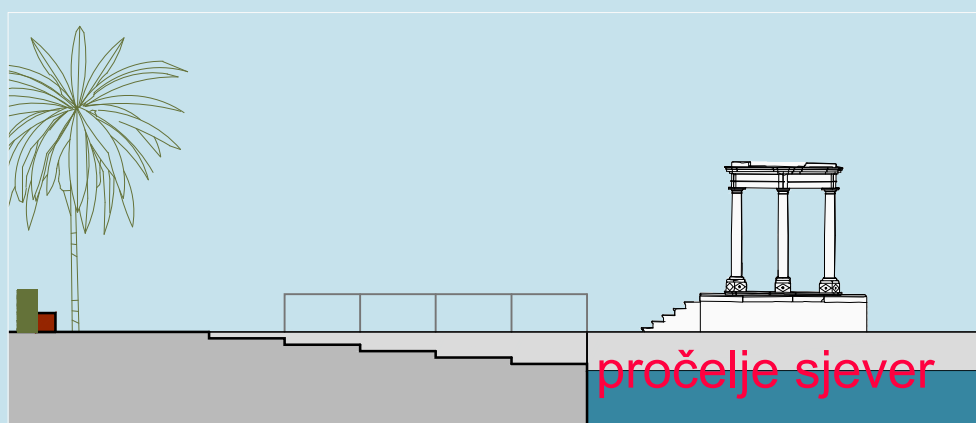

pročelje sjever



presjek 3 - 3

glorijet maršala marmonta

