


PANTA RHEI

NATJEČAJ ZA IZRADU URBANISTIČKO - ARHITEKTONSKO - KRAJOBRAZNO - LIKOVNOG RJEŠENJA
SPOMENIKA/UMJETNIČKOG OBILJEŽJA TERMALNOJ VODI I TRGA U TOPUSKOM

PRESJEK 1:20

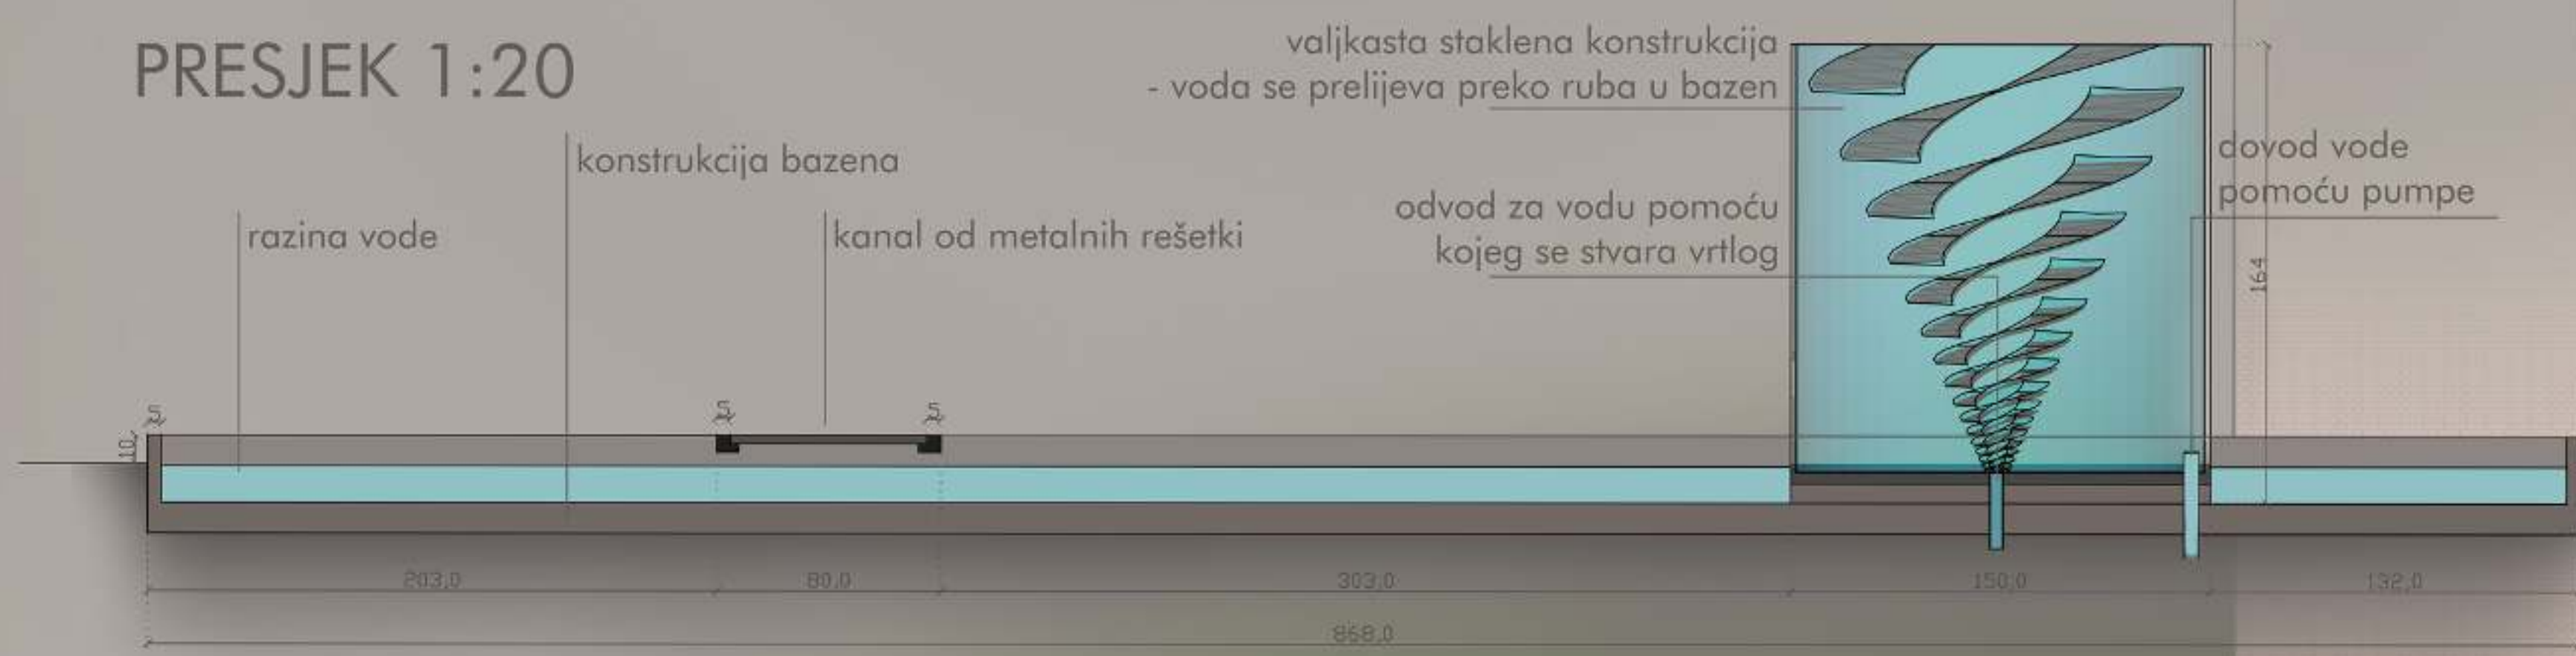

TLOCRT 1:100

TLOCRT, PRESJEK, POGLED KLUPE I KOŠA 1:20



PANTA RHEI

Idejno rješenje Panta rhei svoju inspiraciju crpi upravo iz osnovnih svojstava vode – izvor, vrtlog, proticanje i poniranje vode kao njeni osnovni elementi nadograđuju se na samu povijest lokaliteta i tradiciju dugu dvjesto godina. Označavaju protočnost vremena, ali i postojanost mjesta, stvarajući time spomenik vječitoj rijeci vode koja ovdje postaje nepromjenjivi oslonac potrebitima.

Voda koja izvire unutar valjkaste staklene konstrukcije, pomoću pumpe, polagano se uzdiže stvarajući vrtlog, metafizičko bujanje životnih snaga i energije te uspinjući se prelazi zadane granice i prelijeva se u bazen, u sami život, gdje se kao i svaki život kreće svojim tokom te na kraju puta u polaganom spiralnom kretanju ponire natrag u vlastito prapočelo, ali samo zato da bi opet mogla postati ono što je bila – izvor života.

