



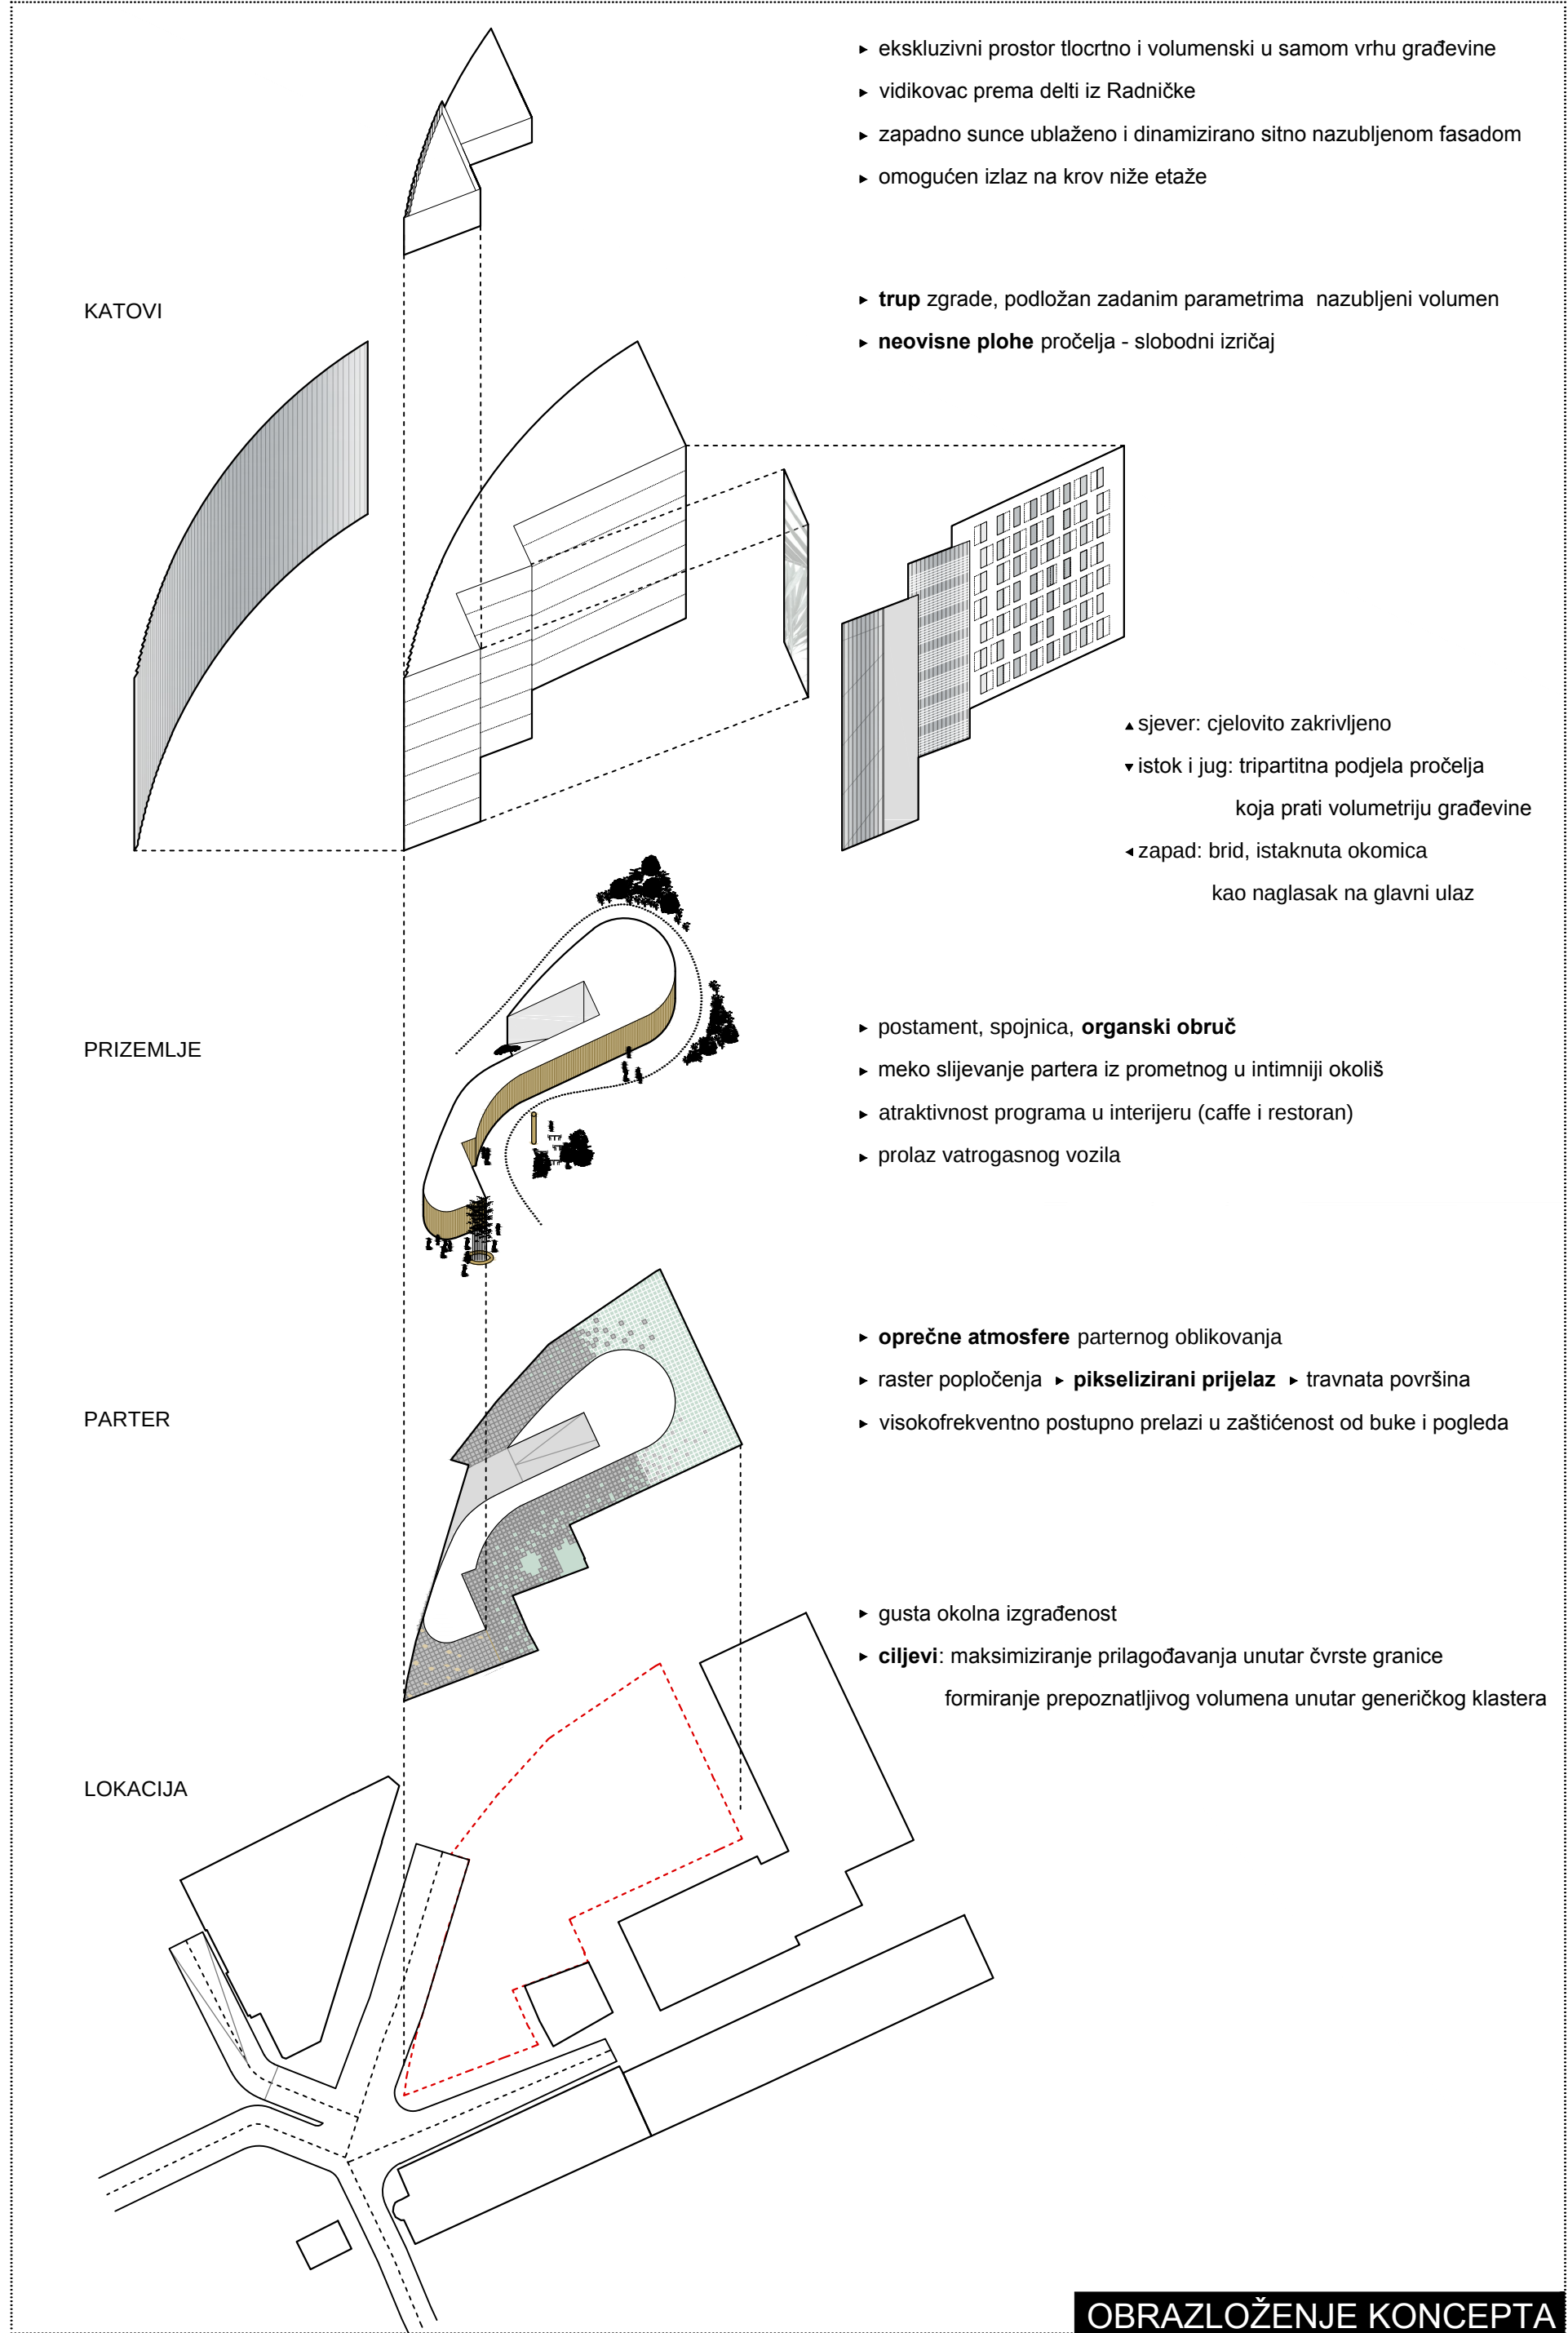

SITUACIJA m 1:1000



PROSTORNI PRIKAZ IZ PTIČJE PERSPEKTIVE

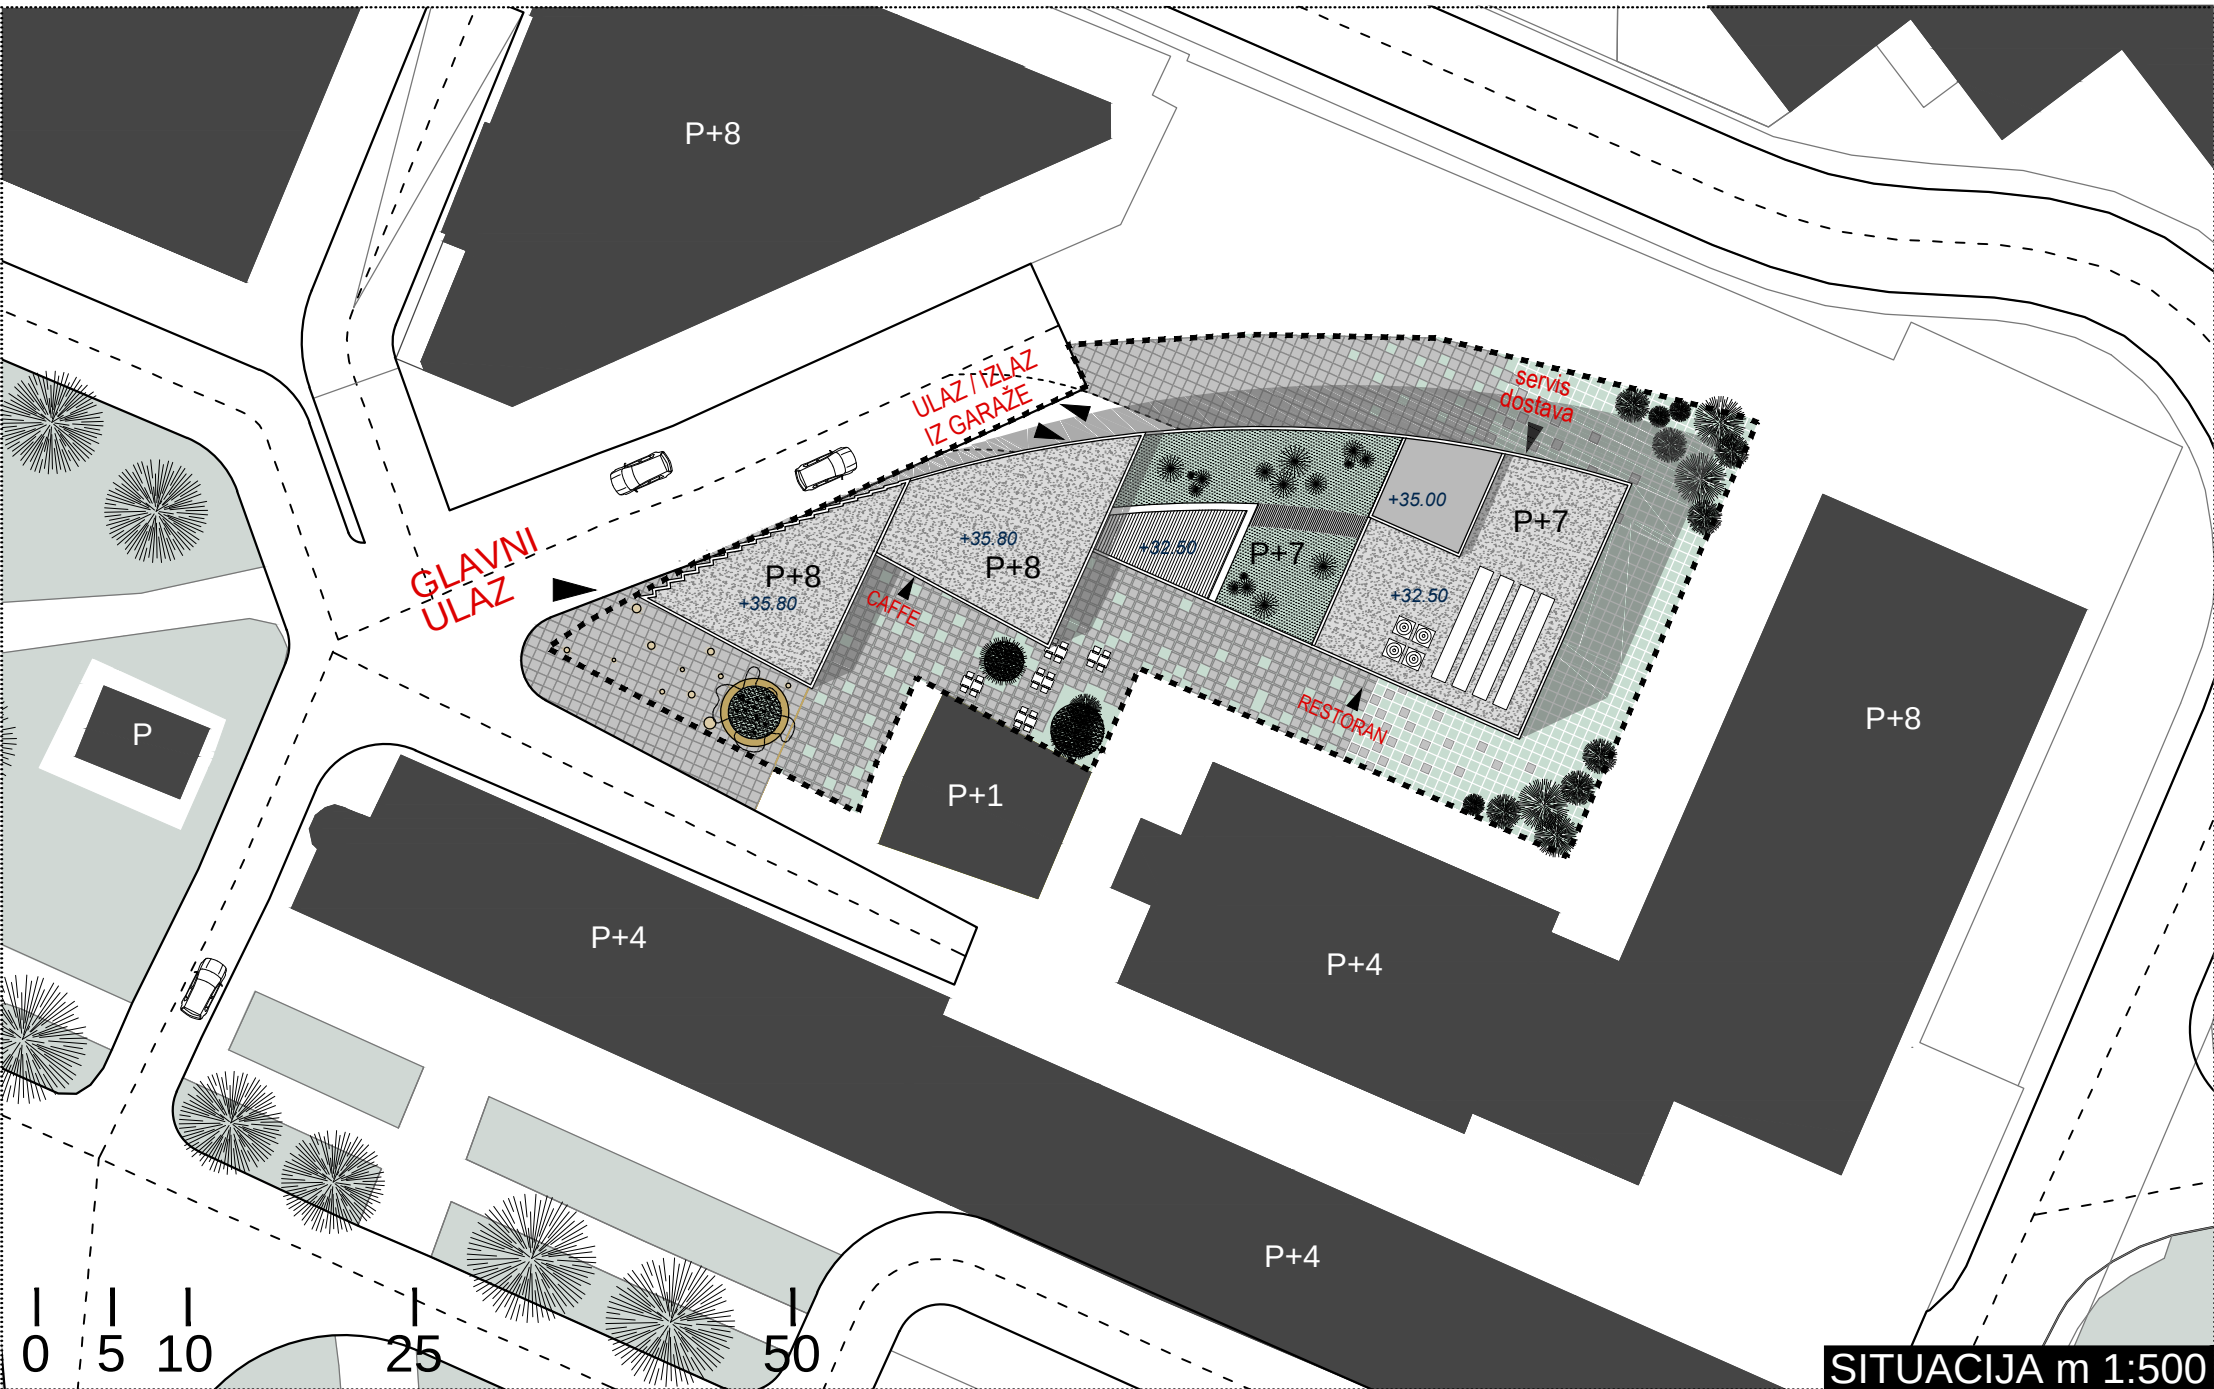

SITUACIJA m 1:500



POGLED NA ZAPADNI BRID POSLOVNE ZGRADE