


3D PRIKAZ - ulazni trg, pogled prema zapadnom bridu zgrade



3D PRIKAZ - uklopljenost u širu situaciju, pogled prema sjeveru




ZAPADNO PROČELJE

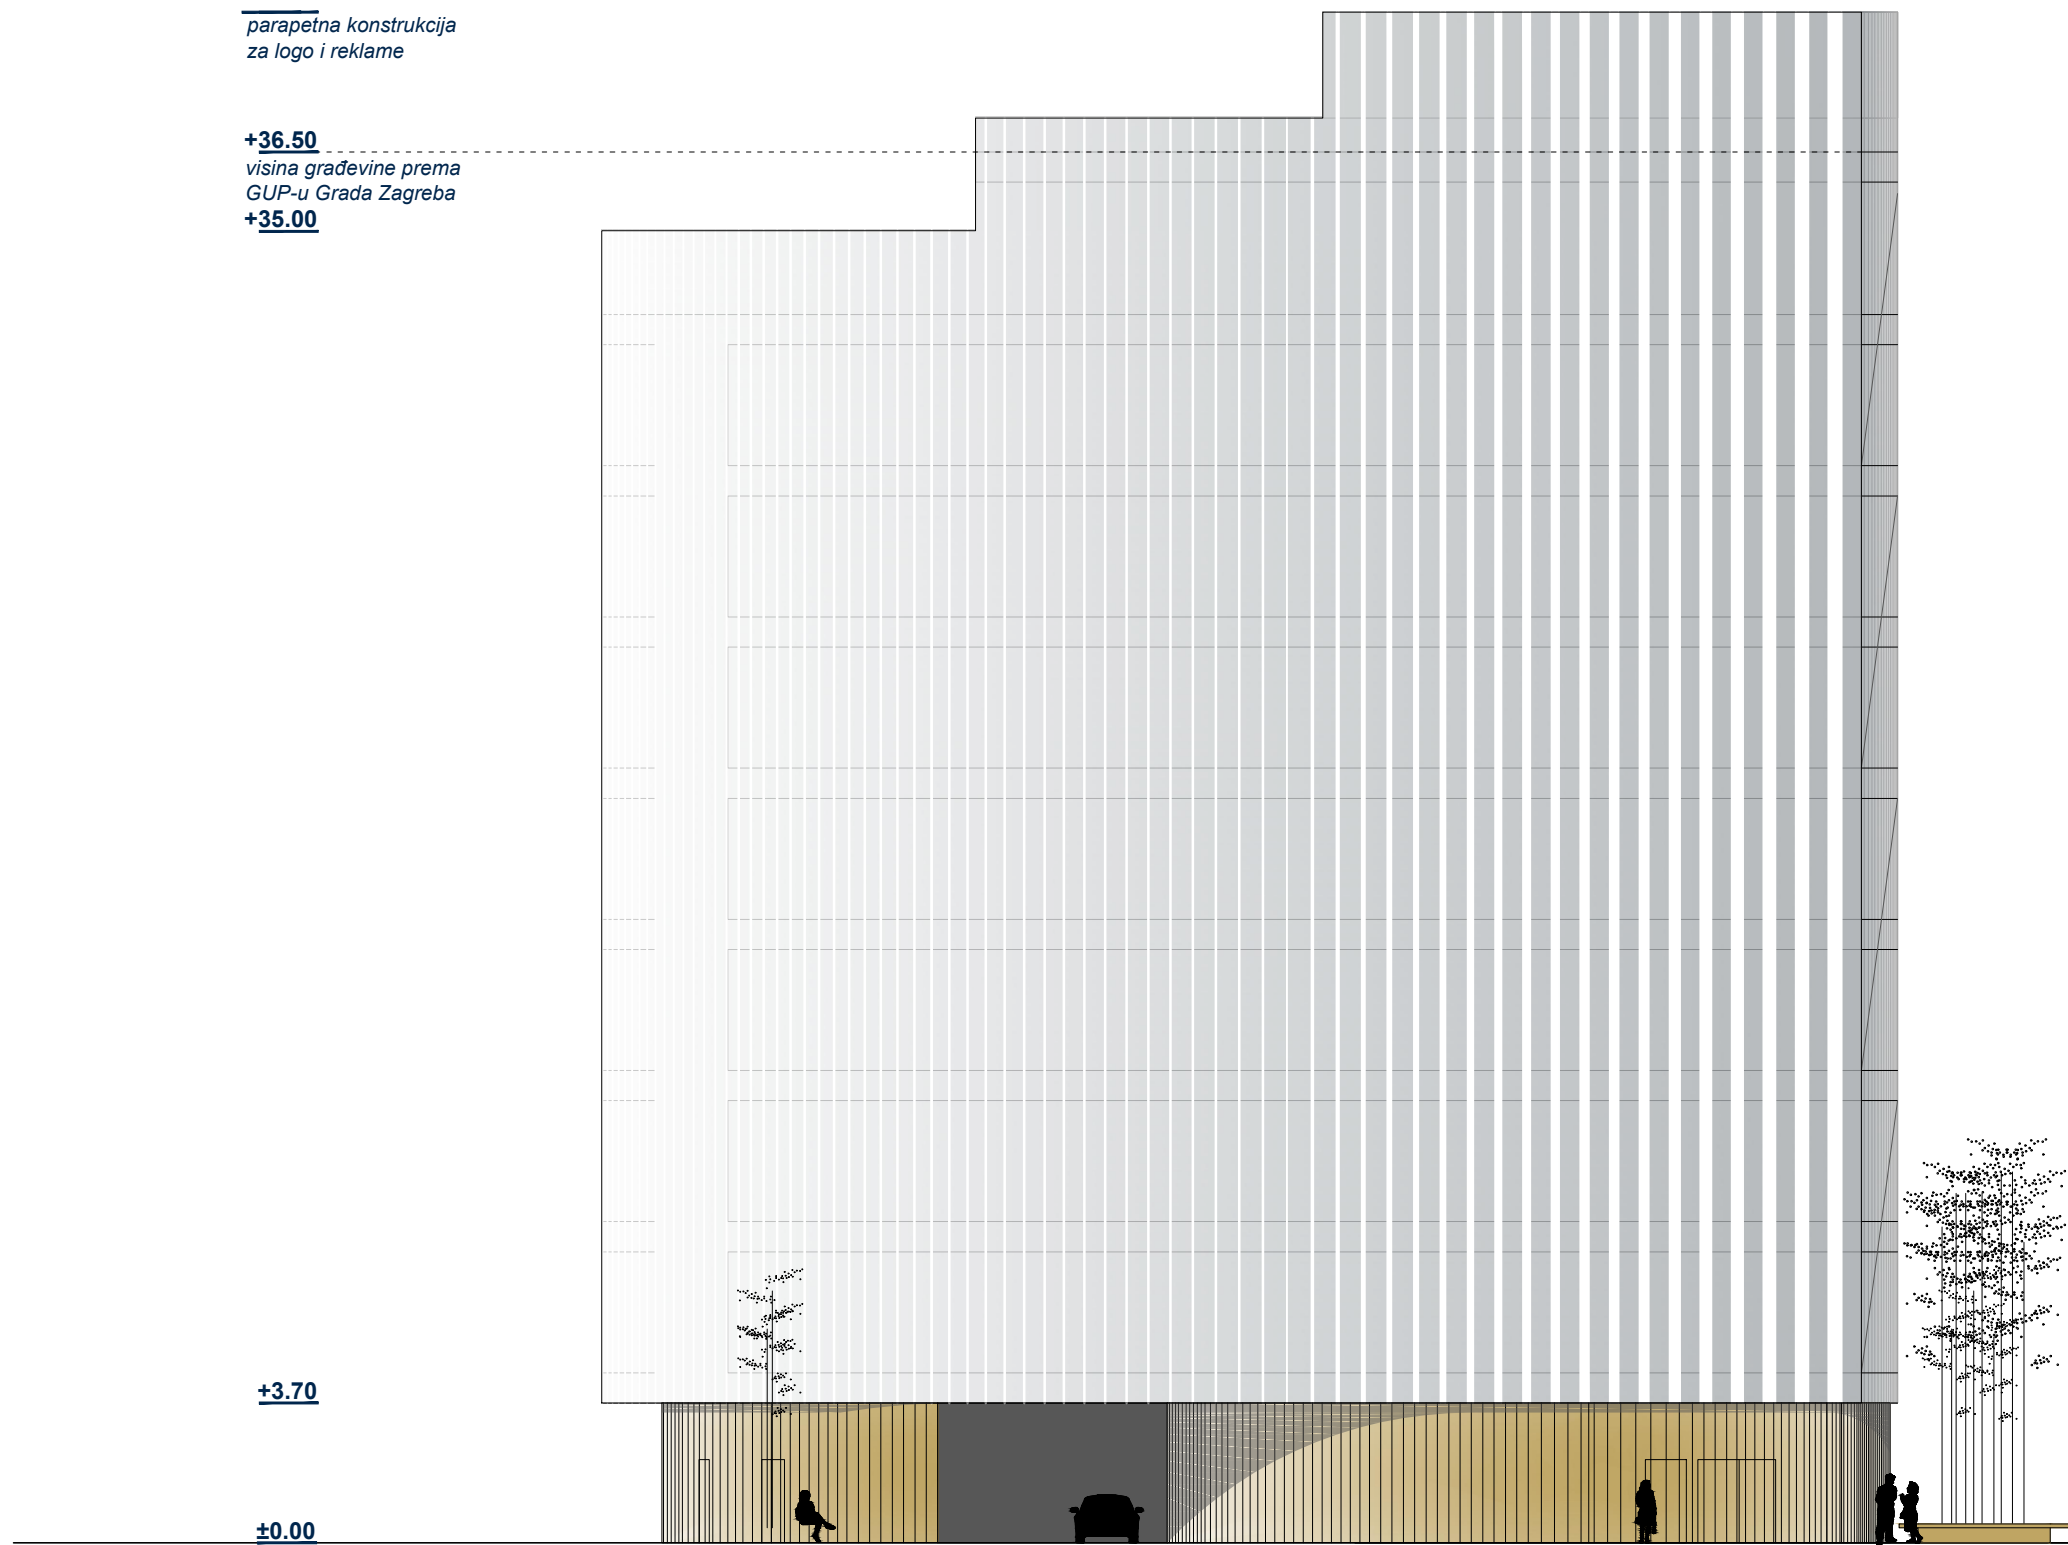

3D PRIKAZ-sjeverno pročelje



SJEVERNO PROČELJE

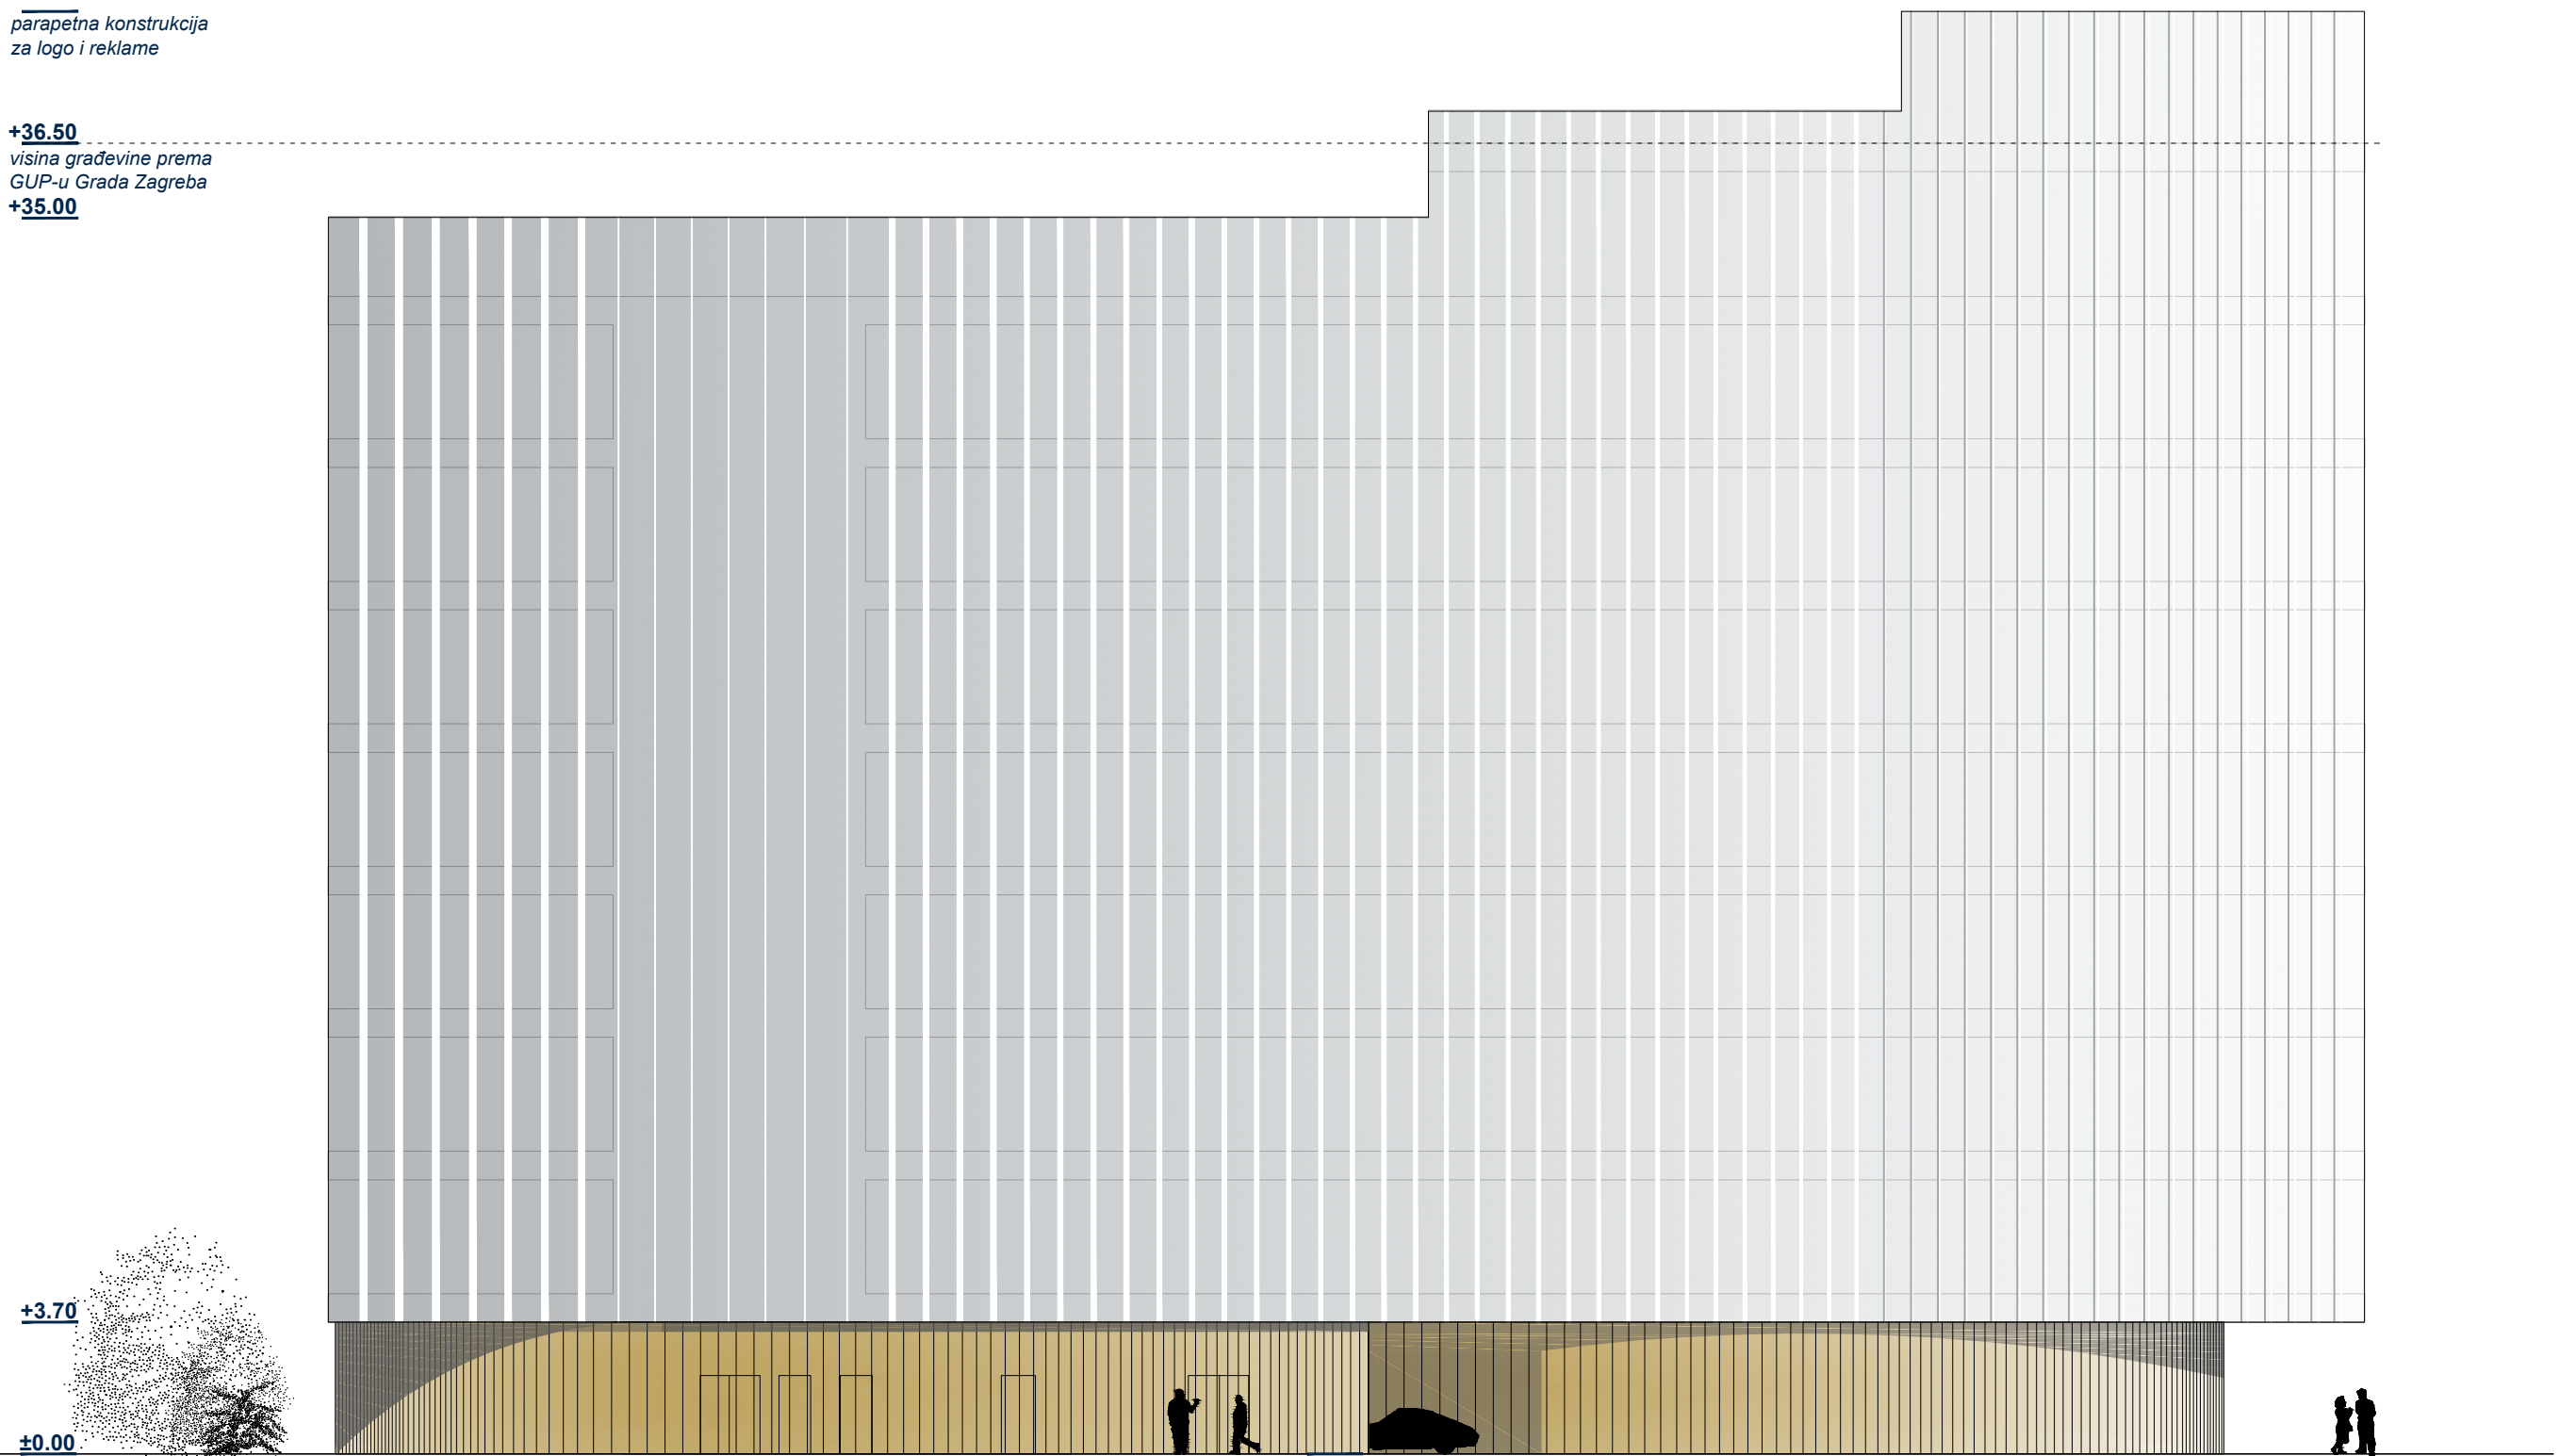

PRESJEK 1-1

