




ULAZAK PRIRODNOG - VRTAČE U ZGRADU

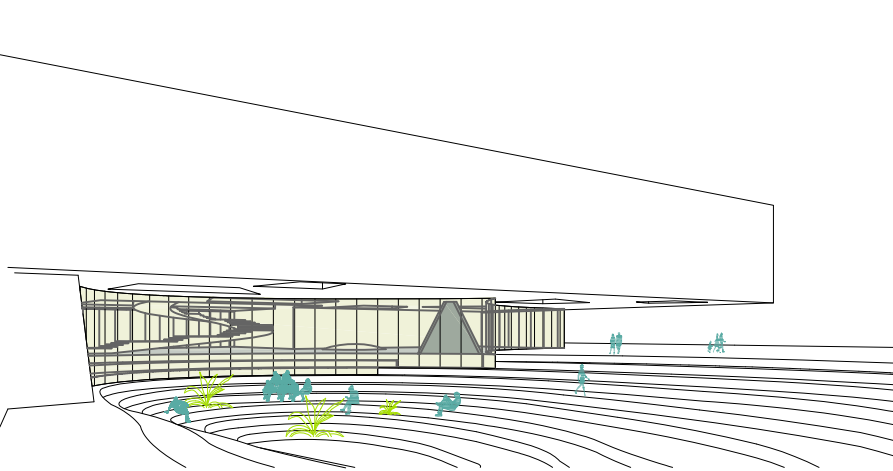

PROSTORNI DOŽIVLJAJ IZ ULAZNOG PROSTORA

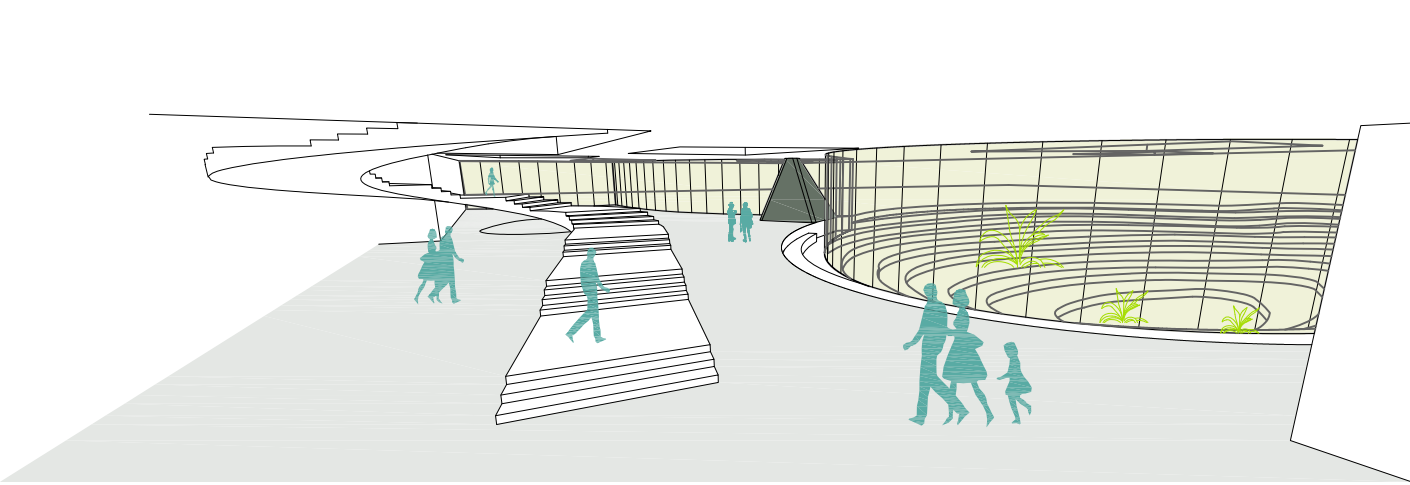

PROSTORNI DOŽIVLJAJ SA STUBIŠTA




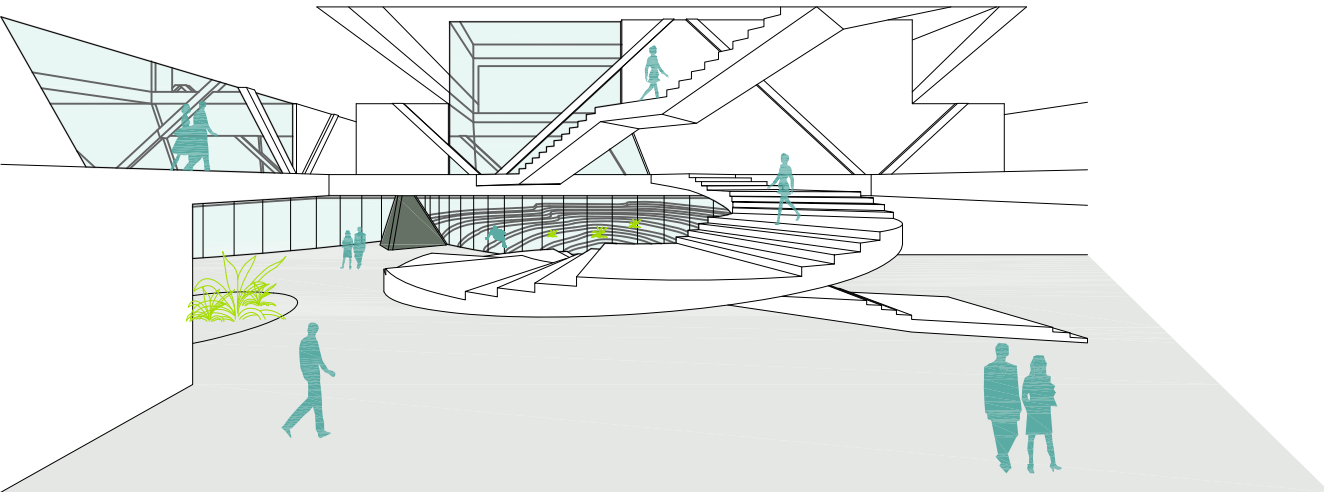


PROSTORNI PRIKAZI




JZ PROČELJE

MJ 1:200 / SJEVER
TLOCRT 1. KATA

SI PROČELJE

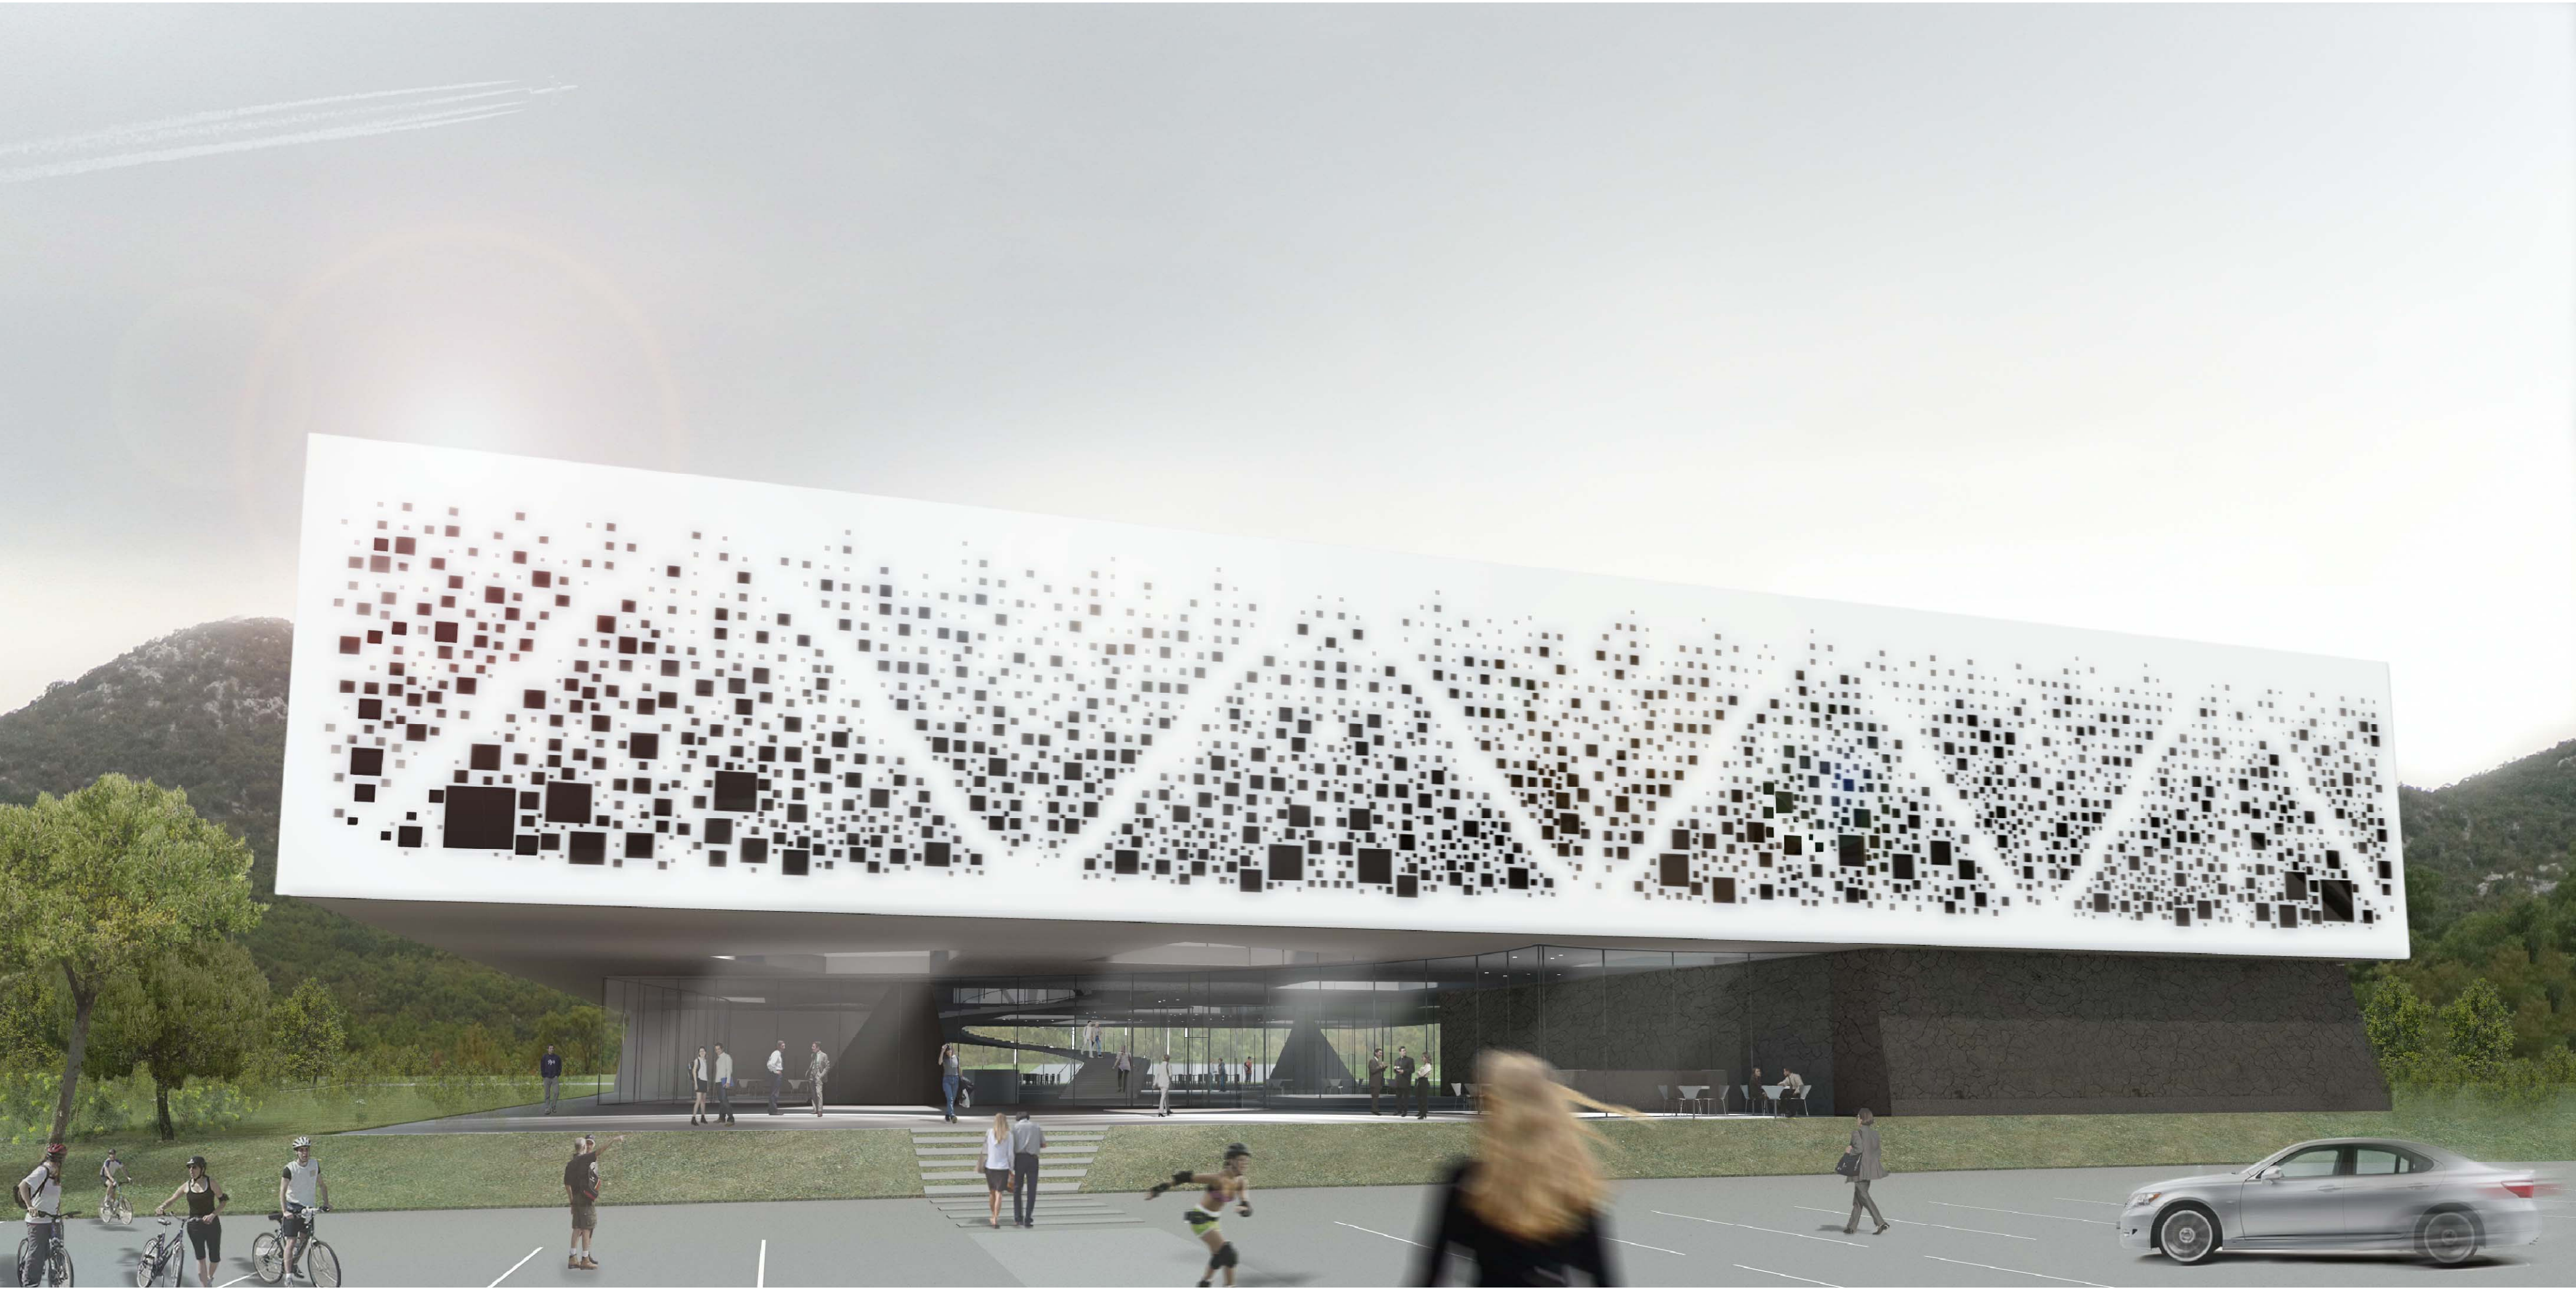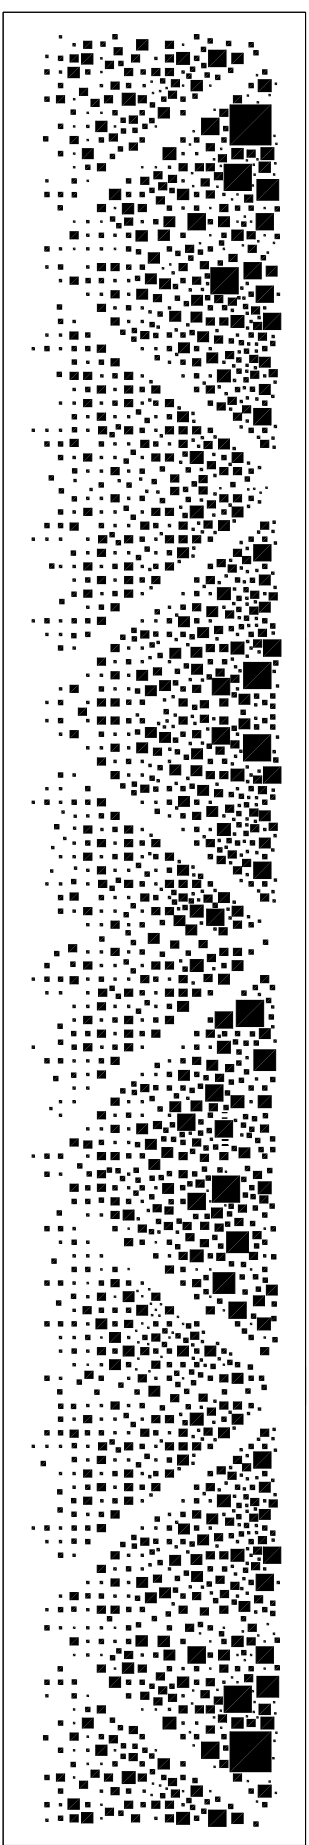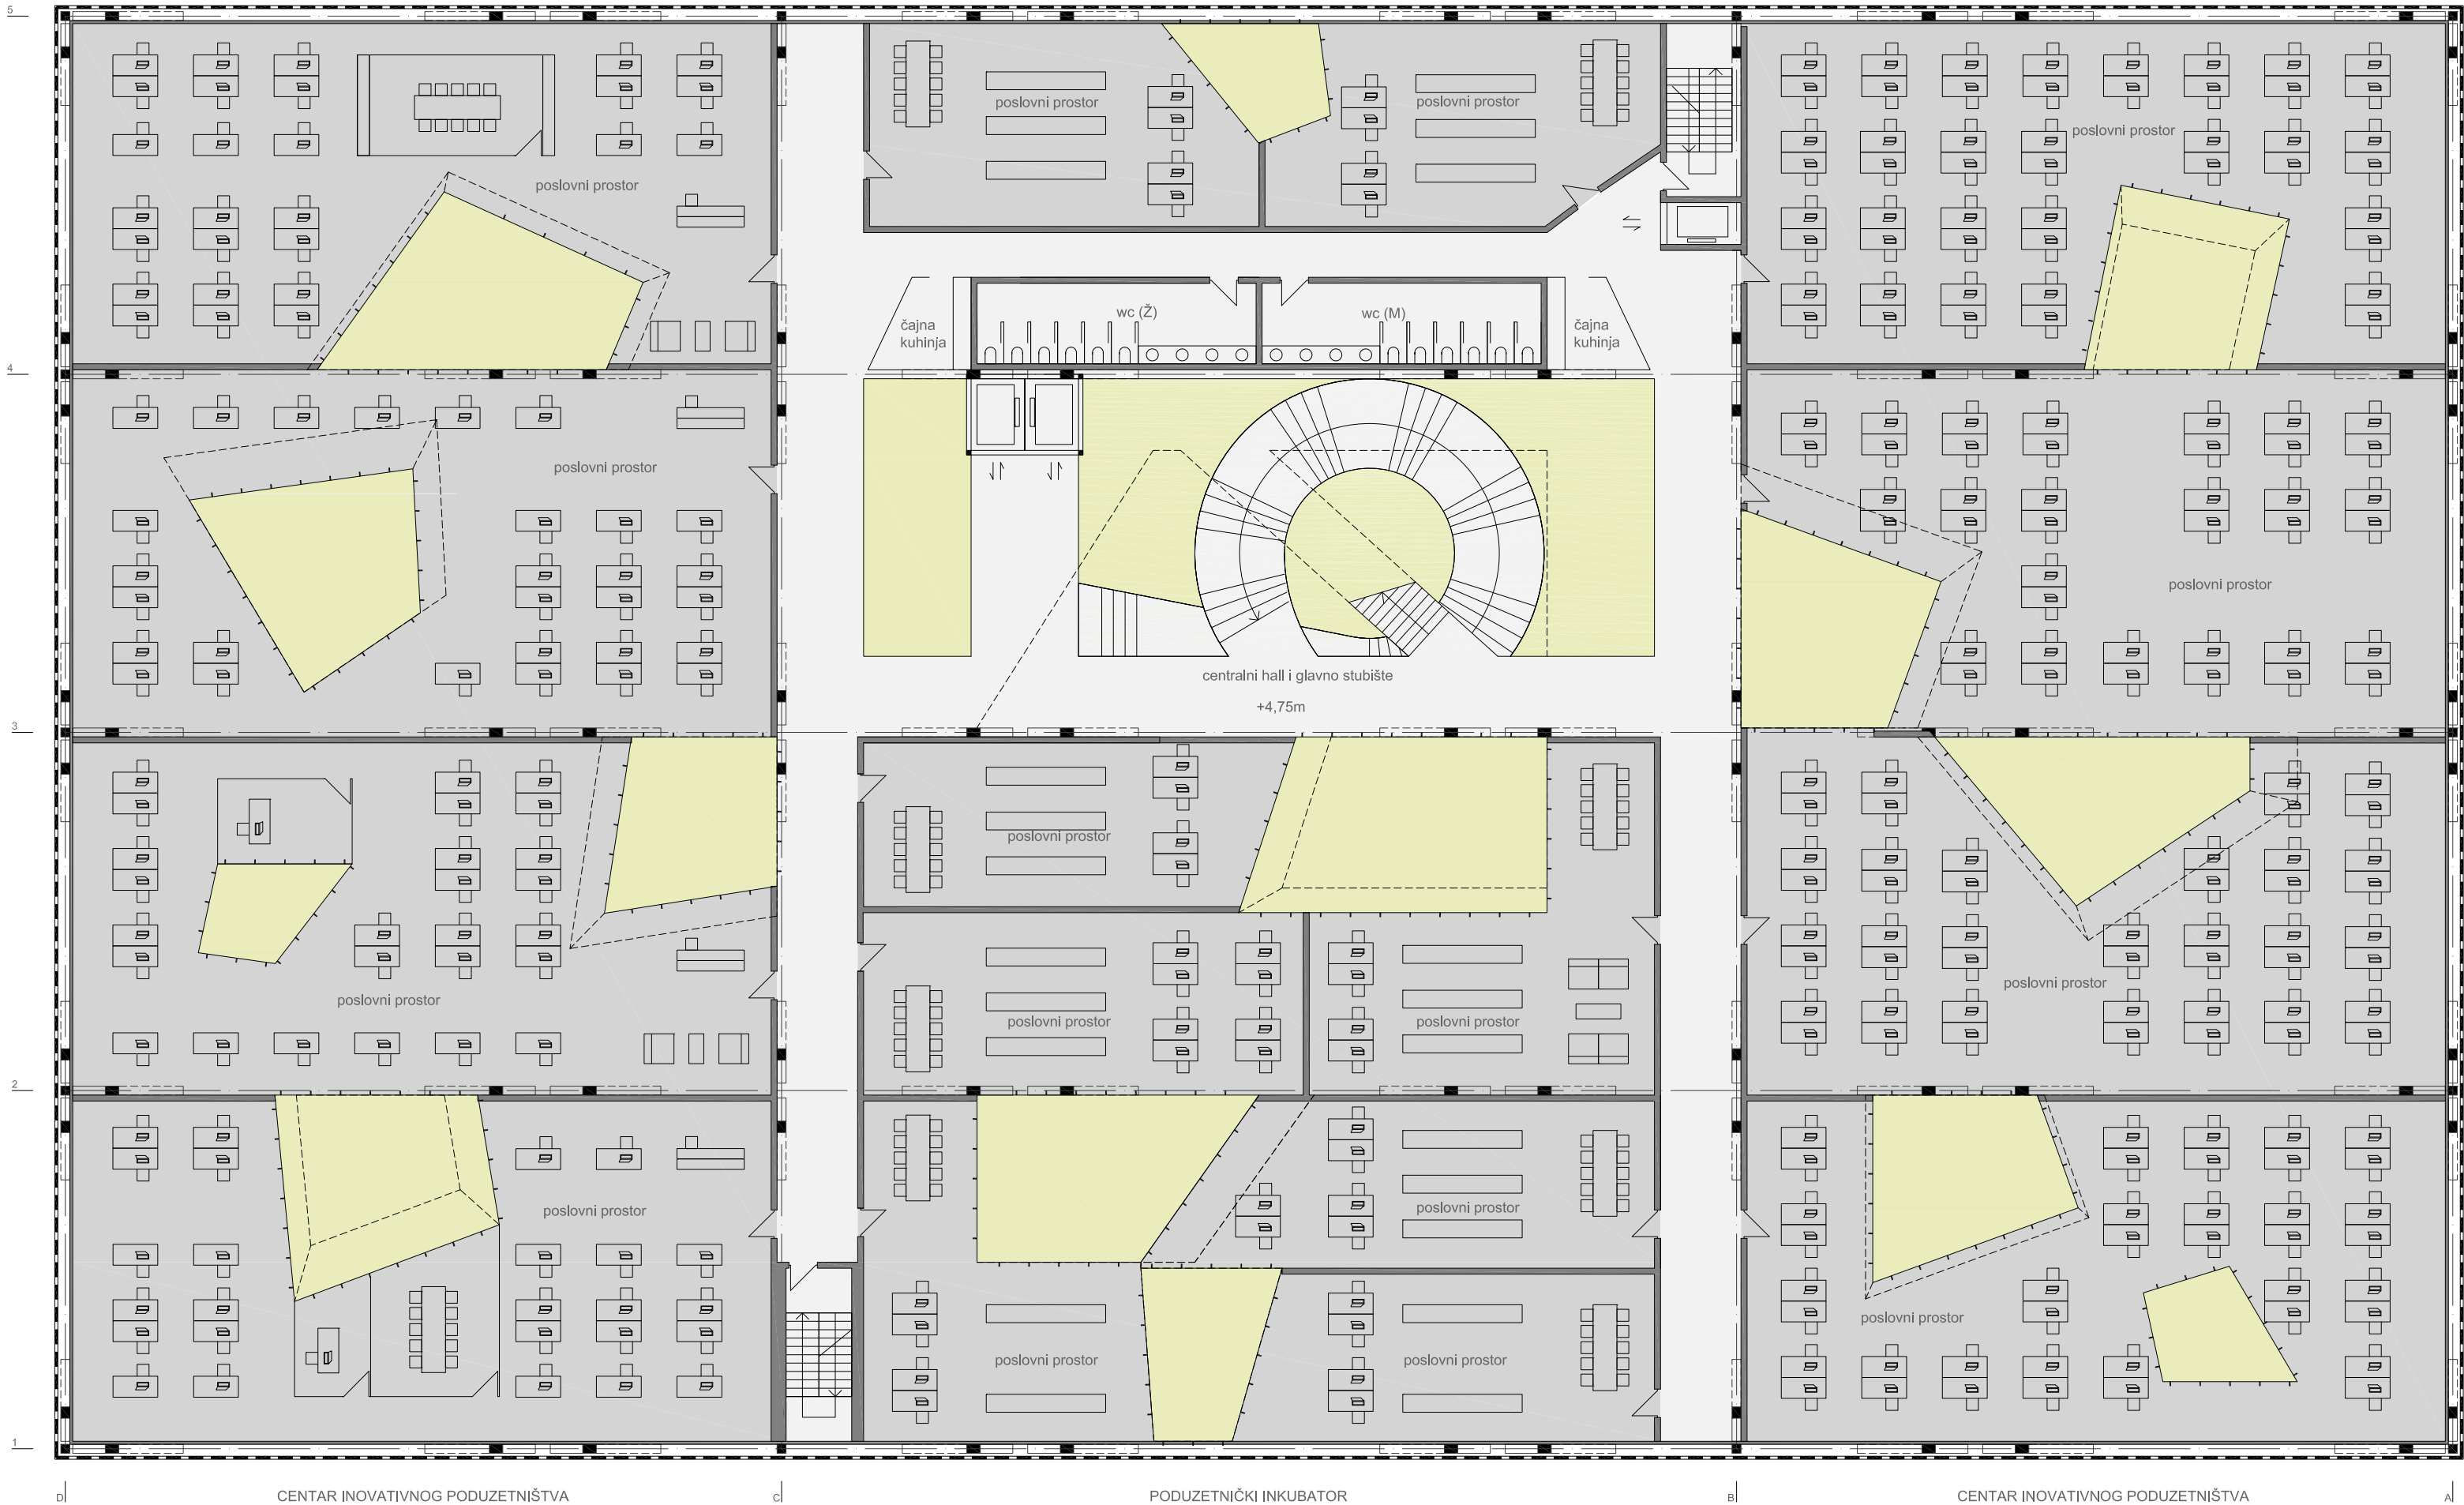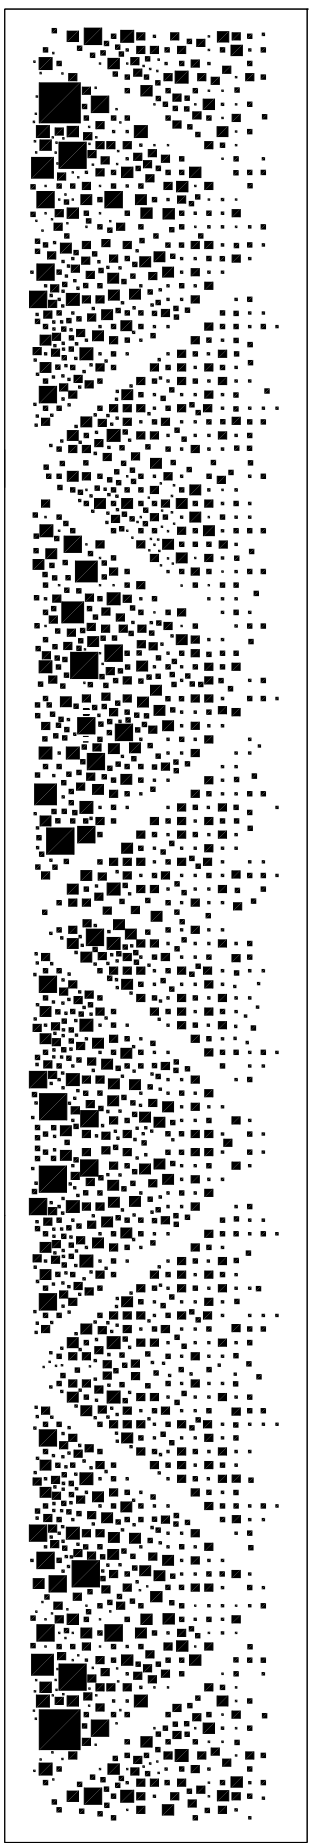

EKSTERIJERSKI PROSTORNI PRIKAZ

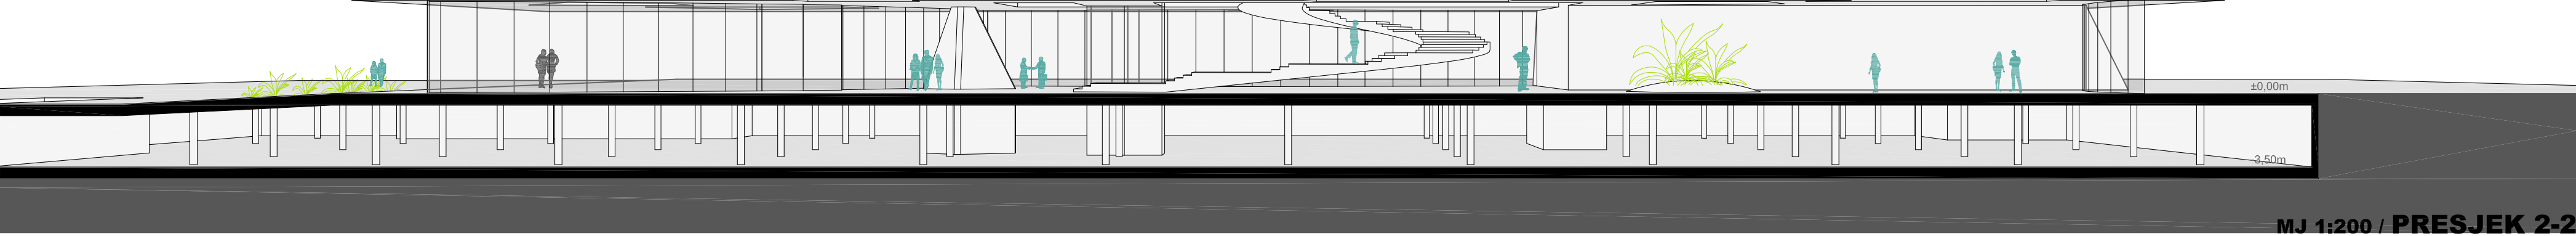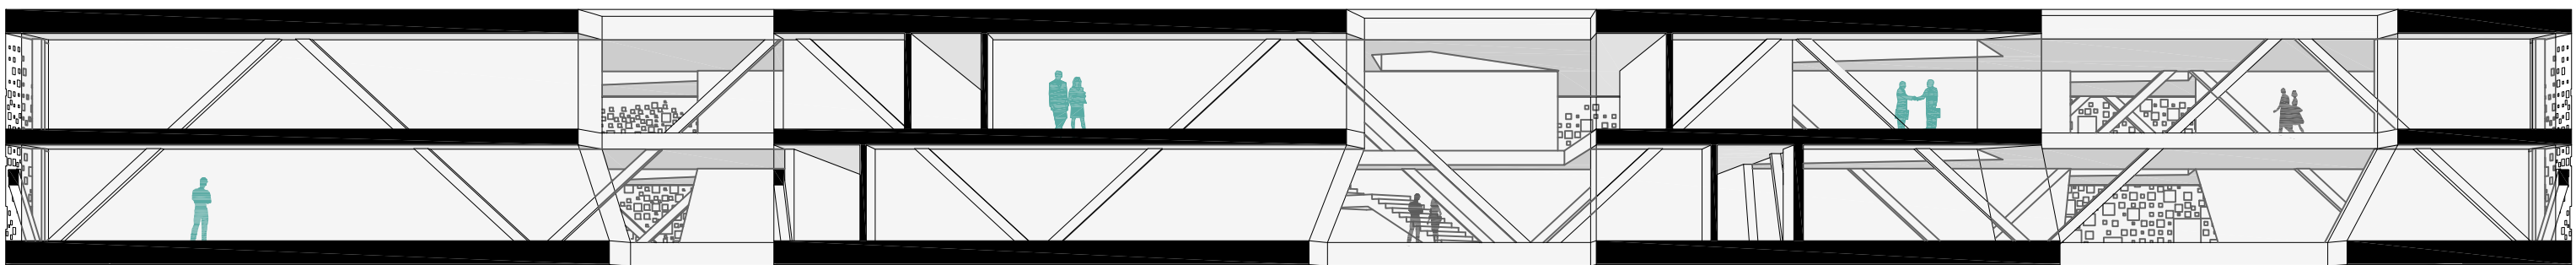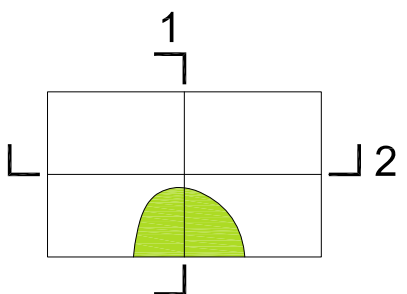

MJ 1:200 / PRESJEK 2-2