


RJEŠENJE ZA IZRADU URBANISTIČKOG
PLANA UREĐENJA NA LOKACIJI
- **BADEL 2062.** -


PROMETNA ANALIZA

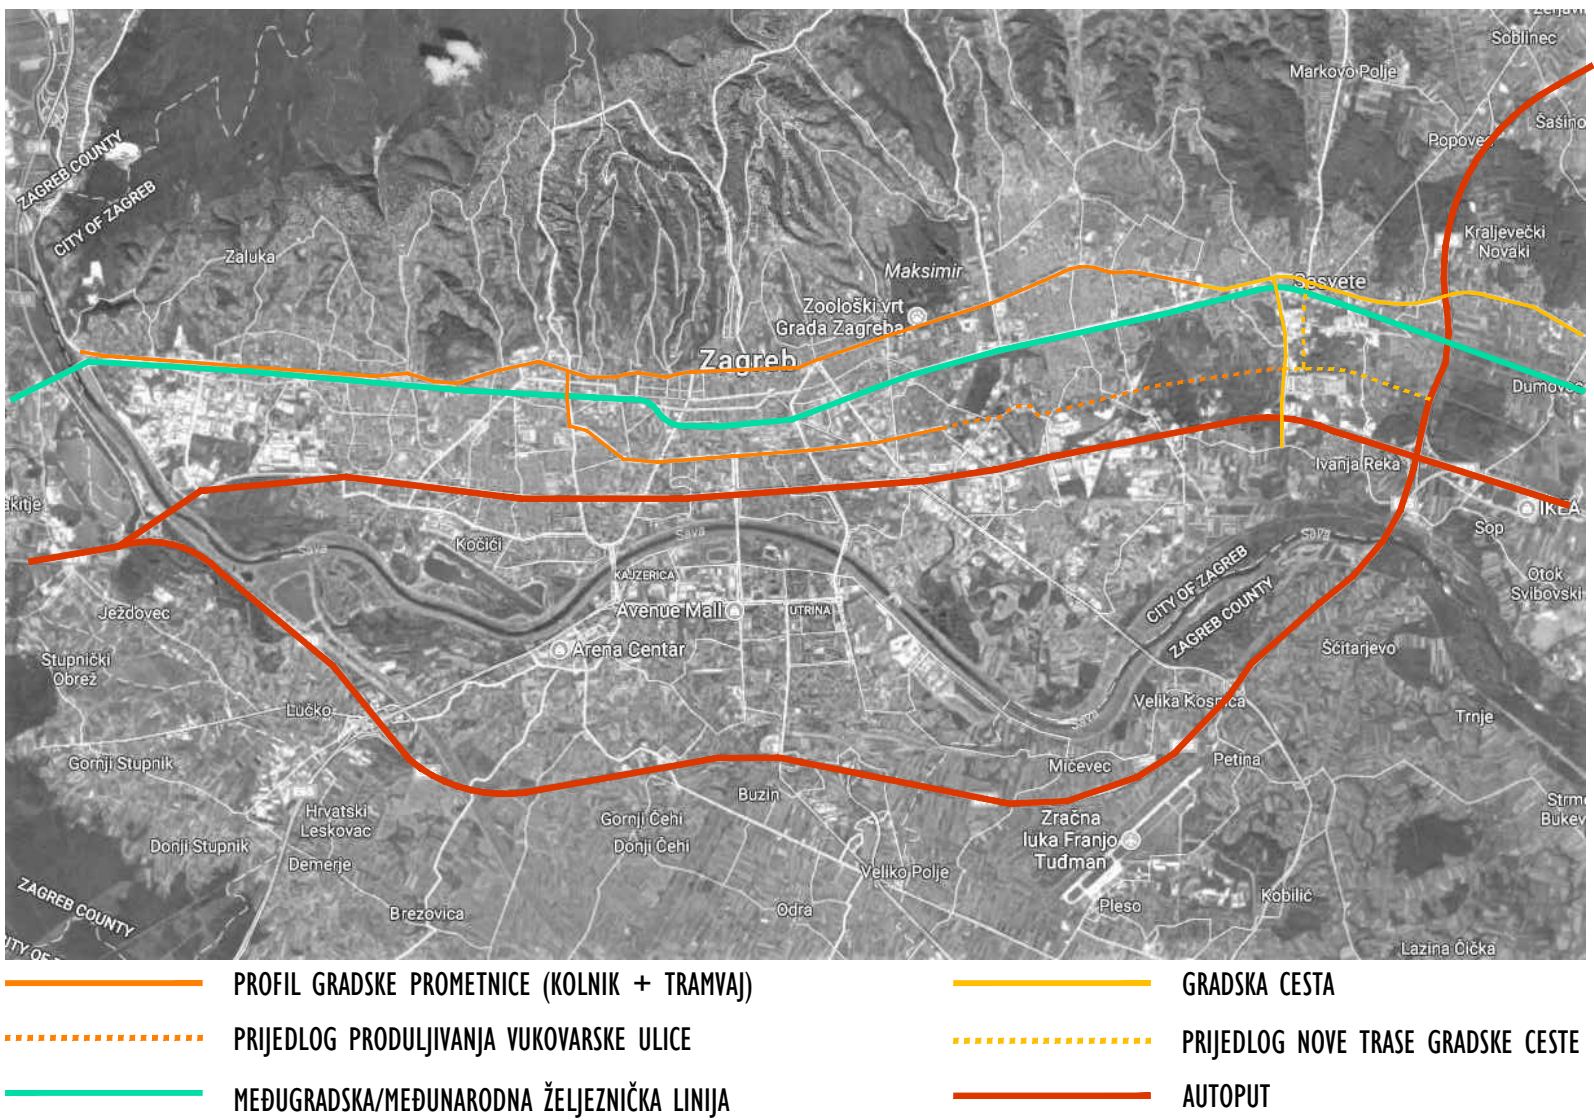


ANALIZA GRAVITACIJSKIH TOČAKA




PRIJEDLOG PJEŠAČKE AKTIVACIJE SJEVER-JUG , ISTOK-ZAPAD

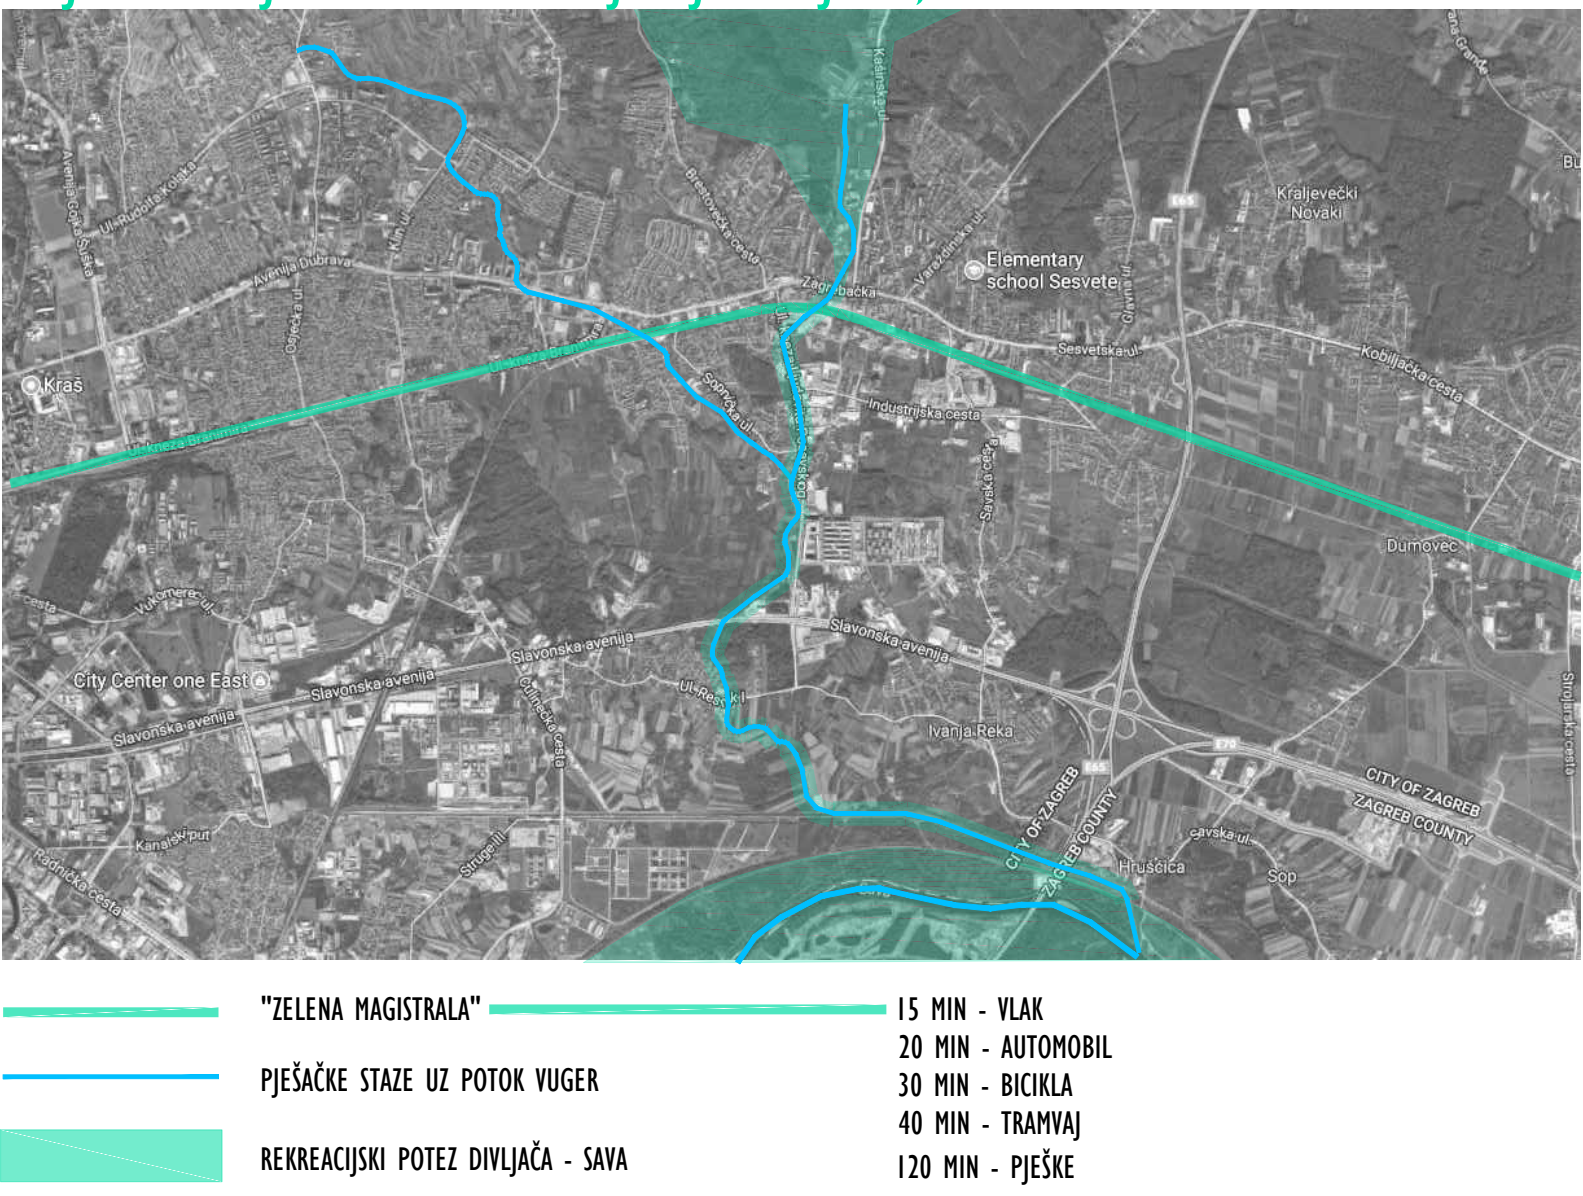

POSTOJEĆE STANJE

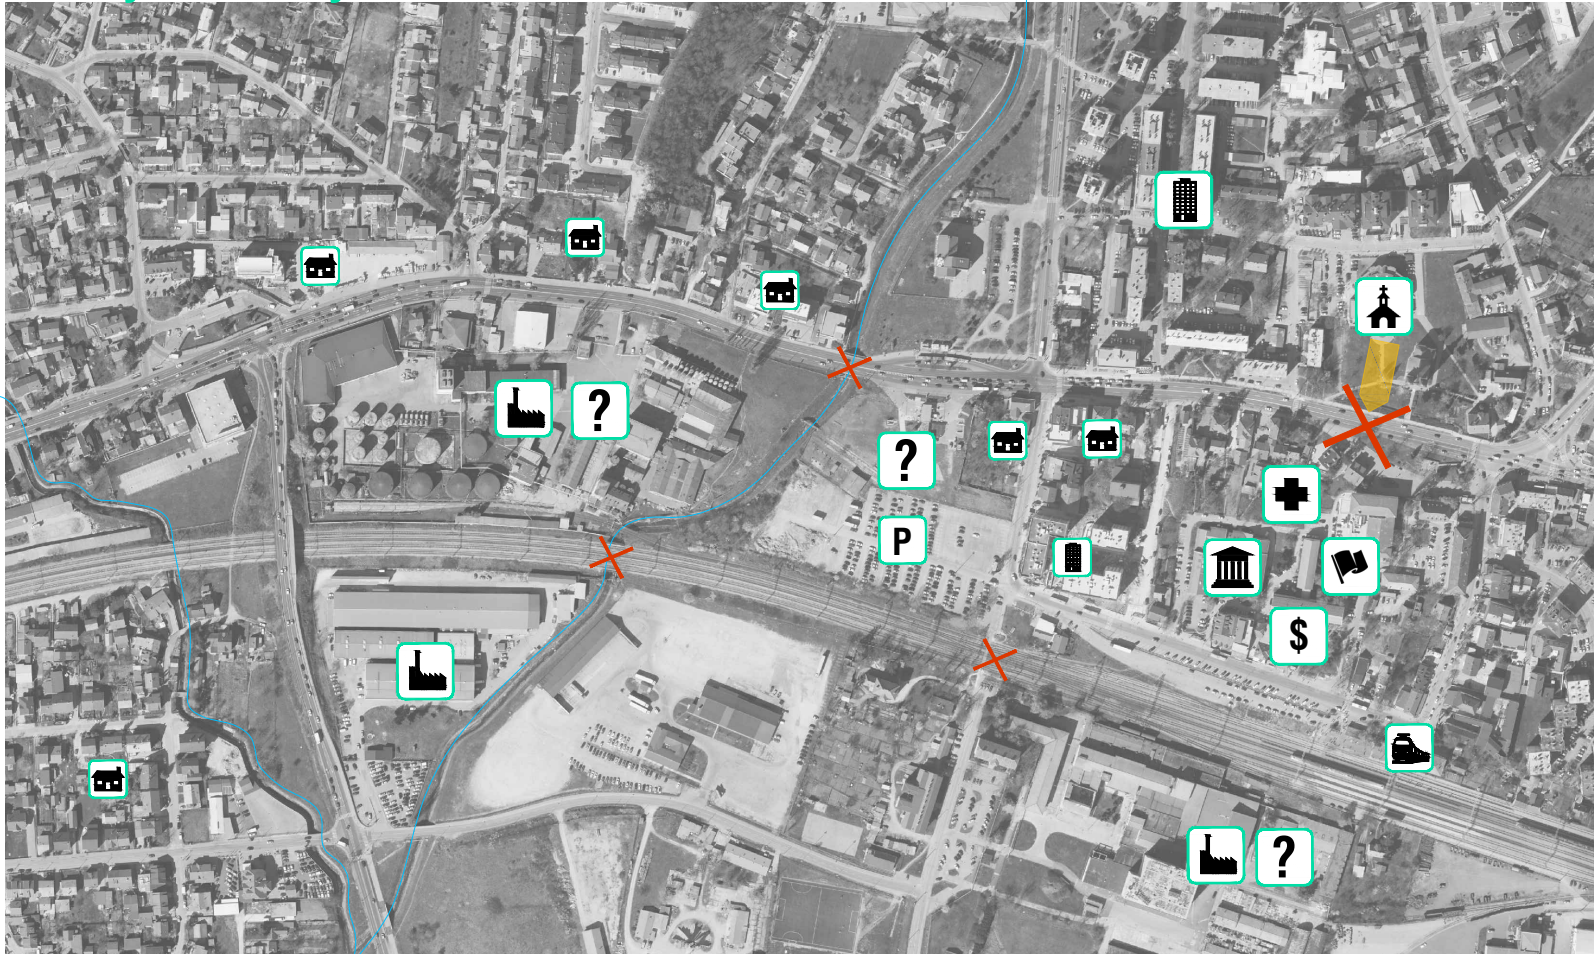


PROSTORNO PLANSKA DOKUMENTACIJA

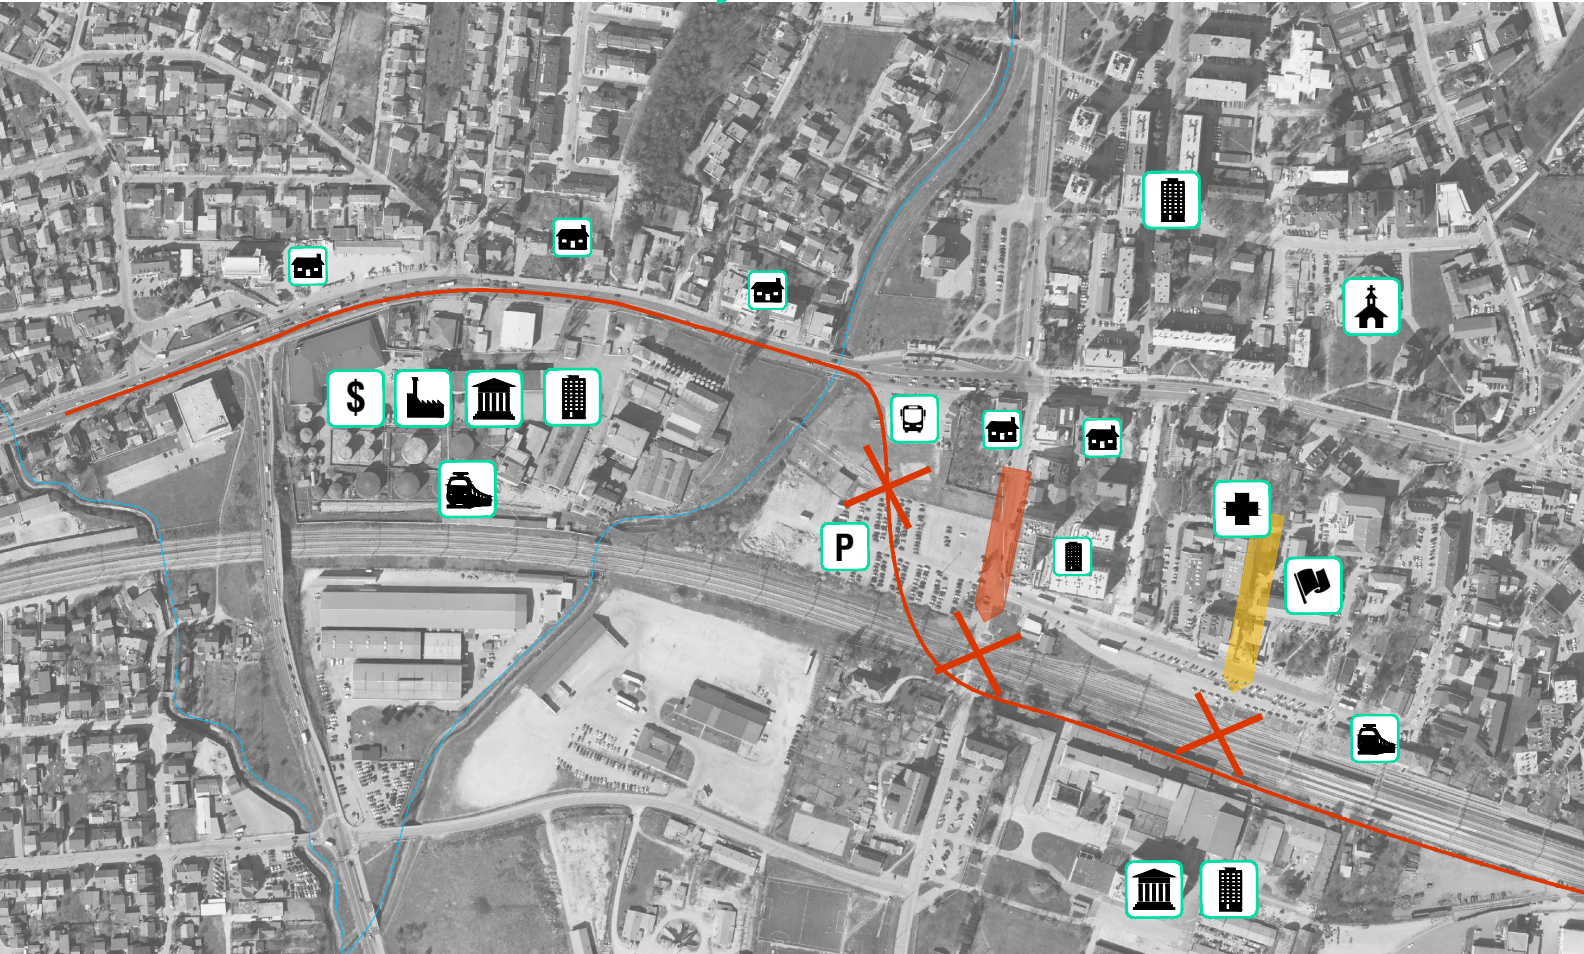

NOVI PRIJEDLOG




ŠEMA ŠIRE SITUACIJE S PROGRAMOM NAMJENA

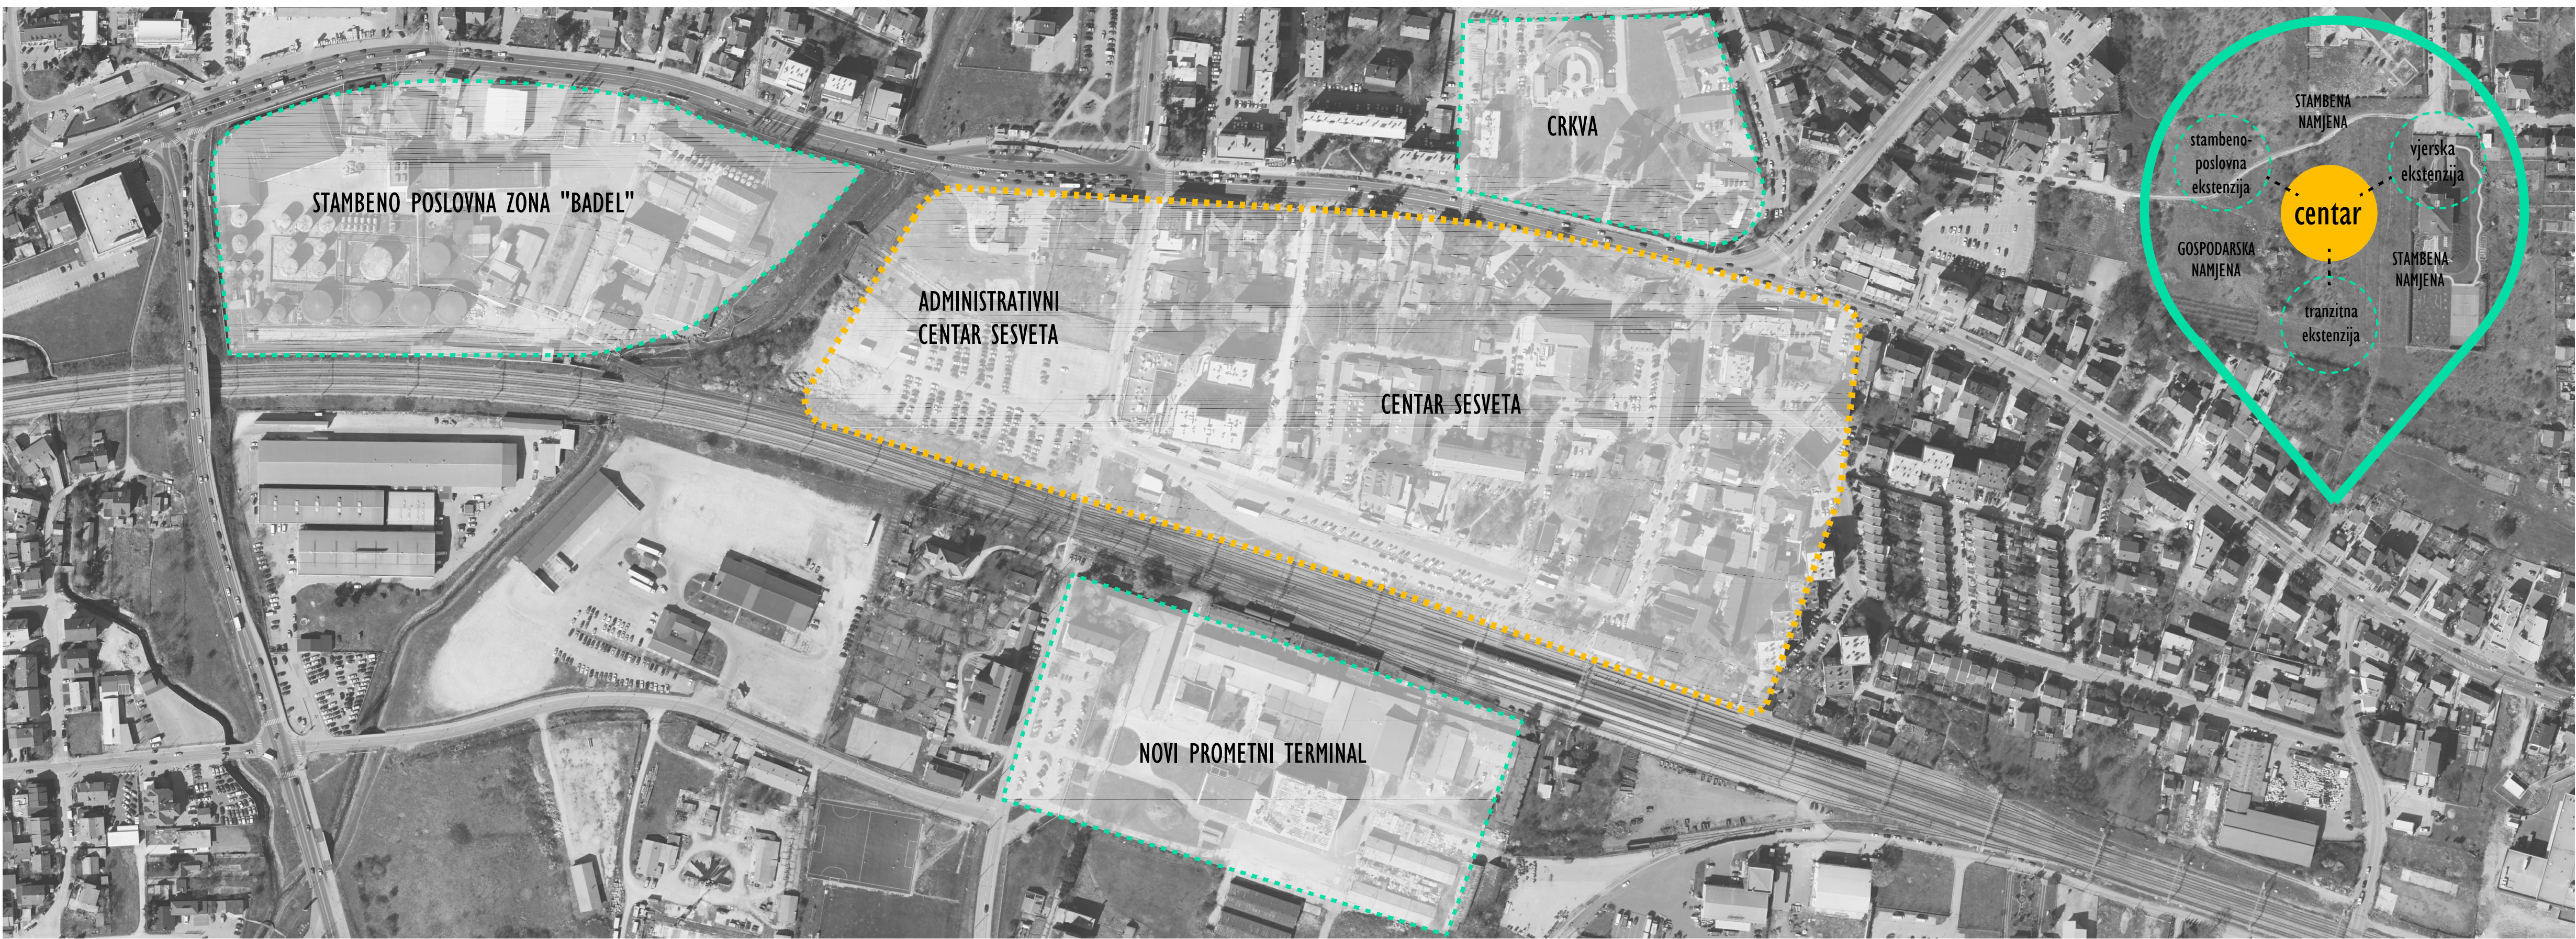


ANALIZA OBJEKATA UNUTAR OBUHVATA

- OBJEKTI PREDLOŽENI ZA ZAŠTITU
- OBJEKTI VAN UŽEG OBUHVATA
- OBJEKTI PREDVIĐENI ZA RUŠENJE
- PRENAMIJENJENI OBJEKTI U FAZI I

STANJE OPISANO NATJEČAJNIM PROGRAMOM

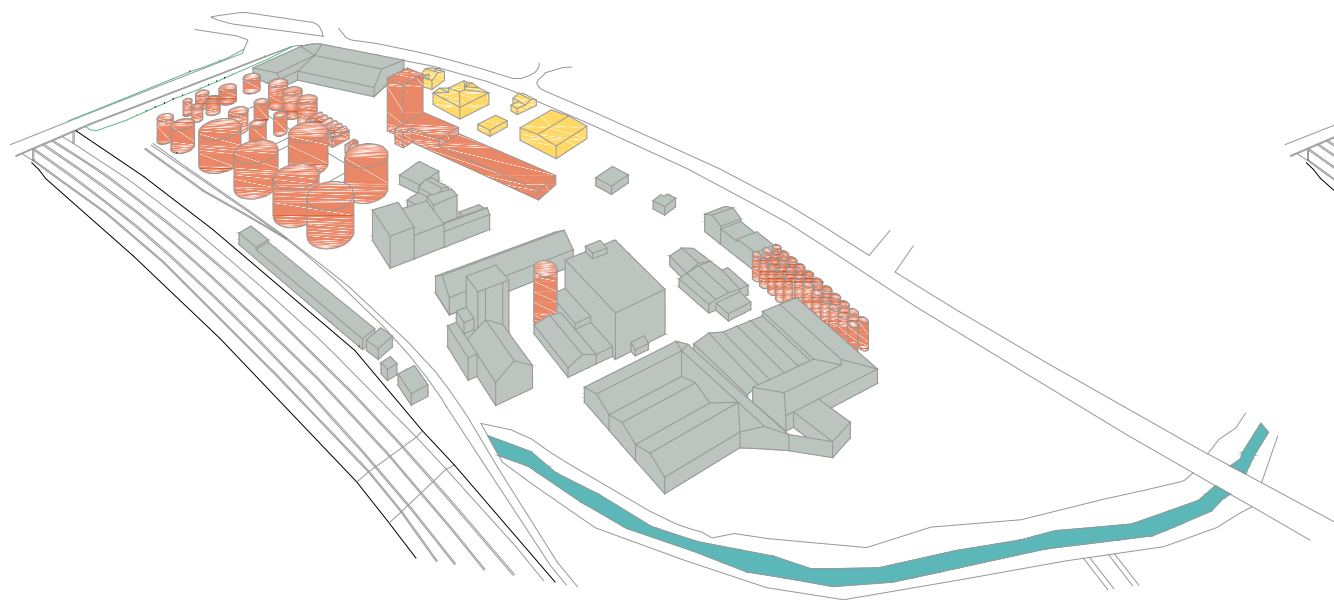

REALNO STANJE NA LOKACIJI

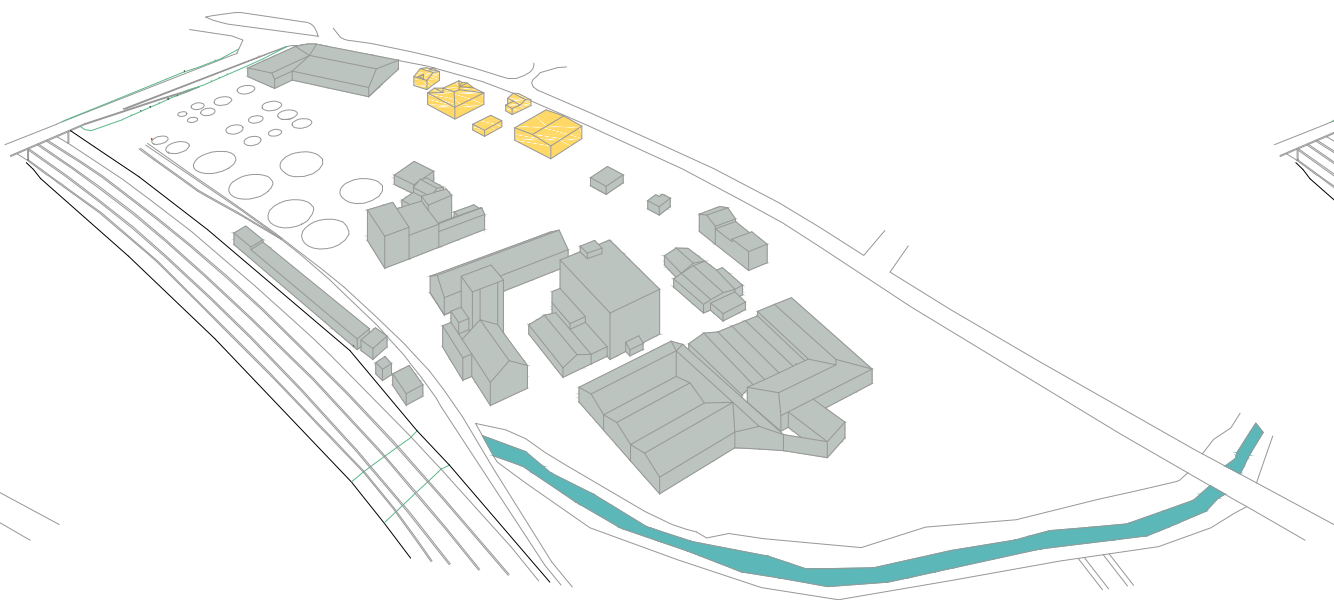

PLANIRANO STANJE - FAZA I

