



situacija na katastru:::1_1000

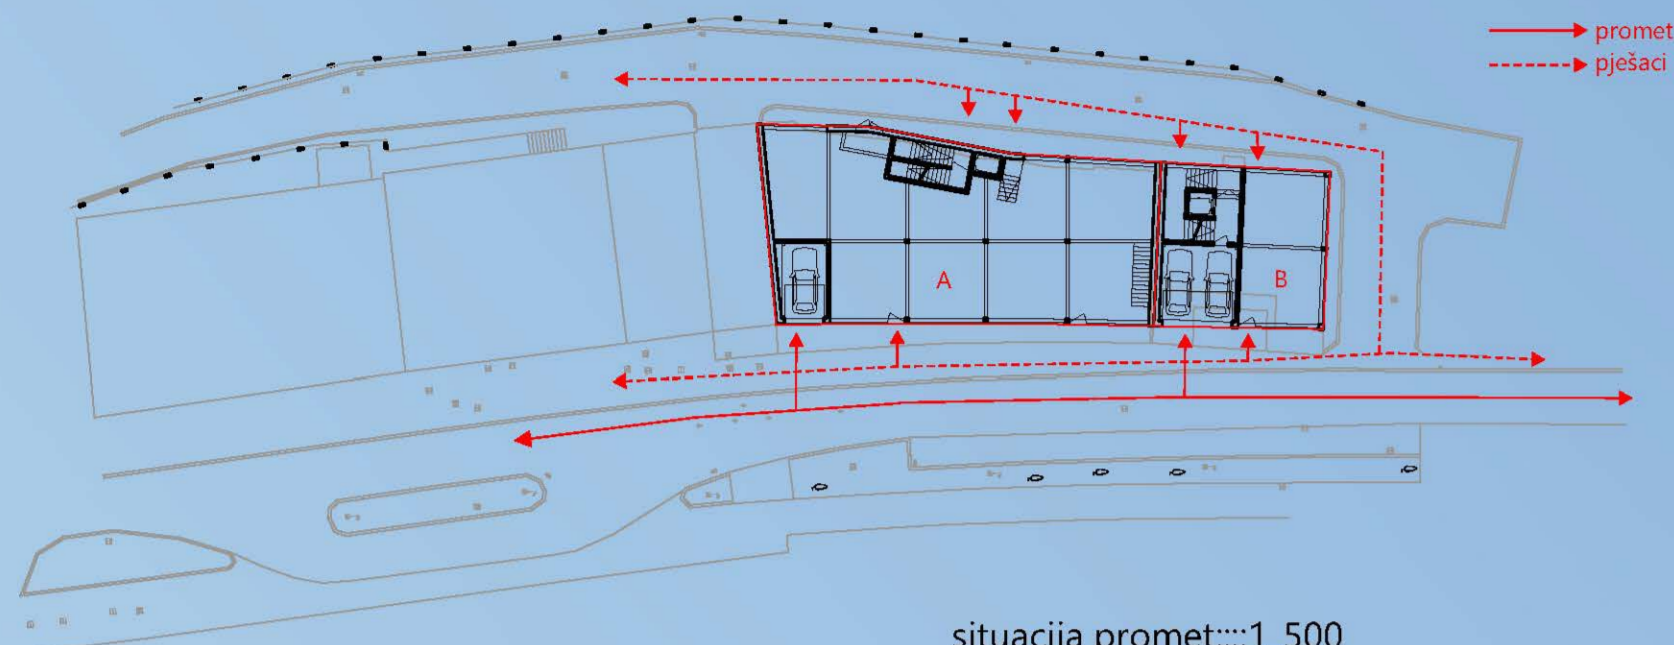

situacija promet:::1_500

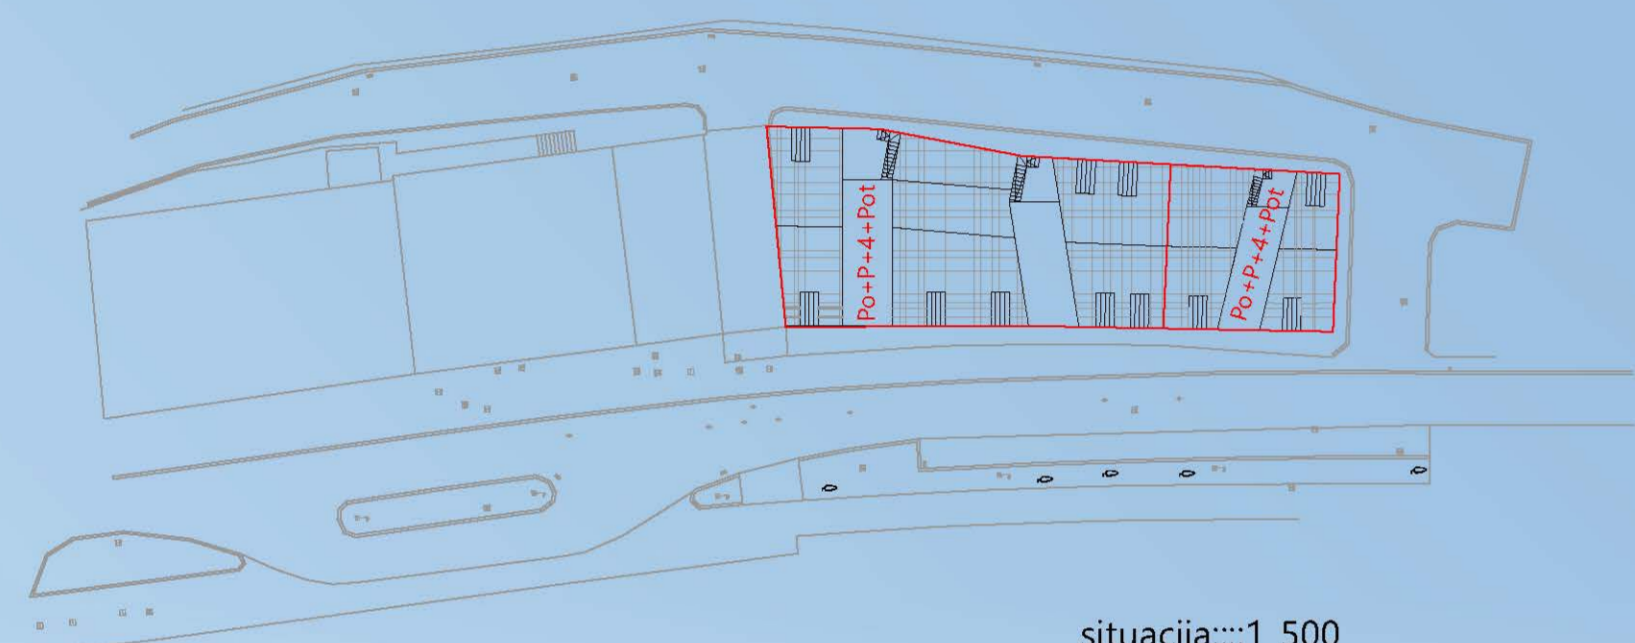

situacija:::1_500

85/89
56/64
stambeno poslovna građevina:::TKALČIĆEVA...KOŽARSKA

koncept::::
Zadatak natječaja – kvalitetno arhitektonsko rješenje na potezu u povijesnom dijelu Zagreba, moderno rješenje uz poštivanje postojećeg gradskog tkiva. Bitan dio koncepta je rješenje cjeline – predmetne građevine natječaja kao i uglovnice – završetka gradnje u Tkalčičevoj ulici kojom zapadna strana ulice dobiva „lice“ vidljivo iz pristupnog smjera sa sjevera. Svojom visinom građevina je uskladen sa uličnim potezom te odražava u presjeku klasični gabarit susjednih objekata – višekatnicu sa dvostrešnim krovom, iako se korištenim materijalima te oblačenjem fasade i krova u isti materijal izdvaja suvremenosti arhitektonskog izraza.

