




perimetar: ambijentalni prikaz pristupnog trga središnjeg objekta znanstveno-tehnološkog parka

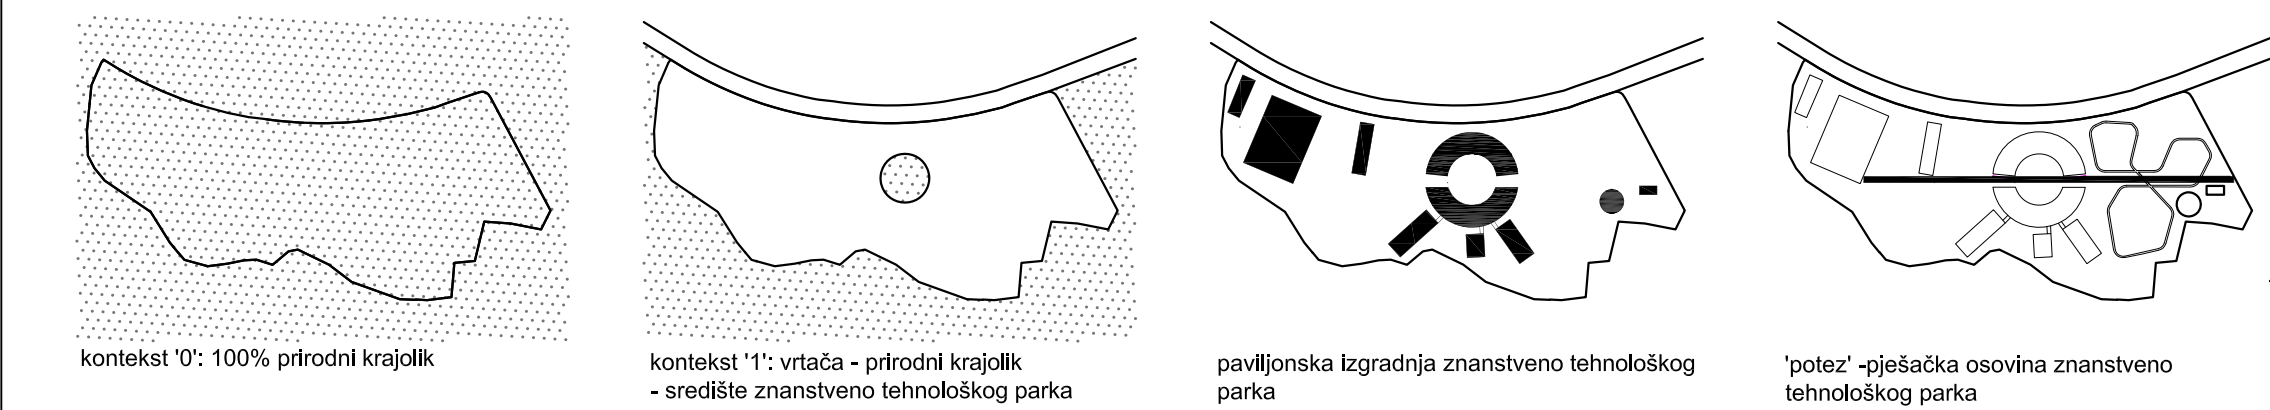


kontekst '0': 100% prirodni krajolik

kontekst '1': vrtića - prirodni krajolik - središte znanstveno tehnološkog parka

paviljanska izgradnja znanstveno tehnološkog parka


'potez' - pješačka osovina znanstveno tehnološkog parka

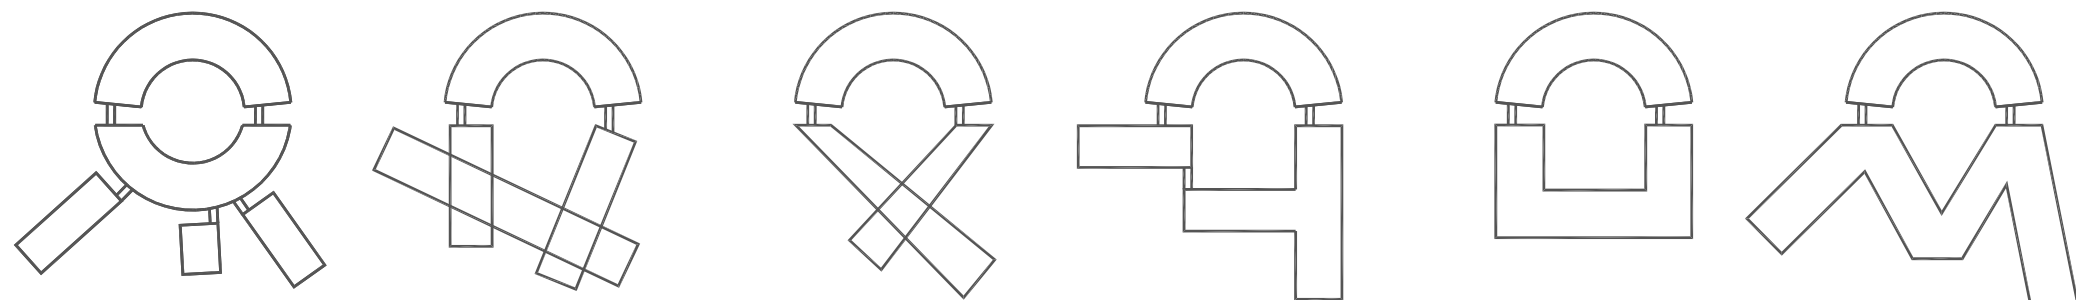


prikaz mogućih varijacija 2. faze izgradnje dodatnog objekta



epicentar: ambijentalni prikaz prirodnog centra-vrtića znanstveno-tehnološkog parka

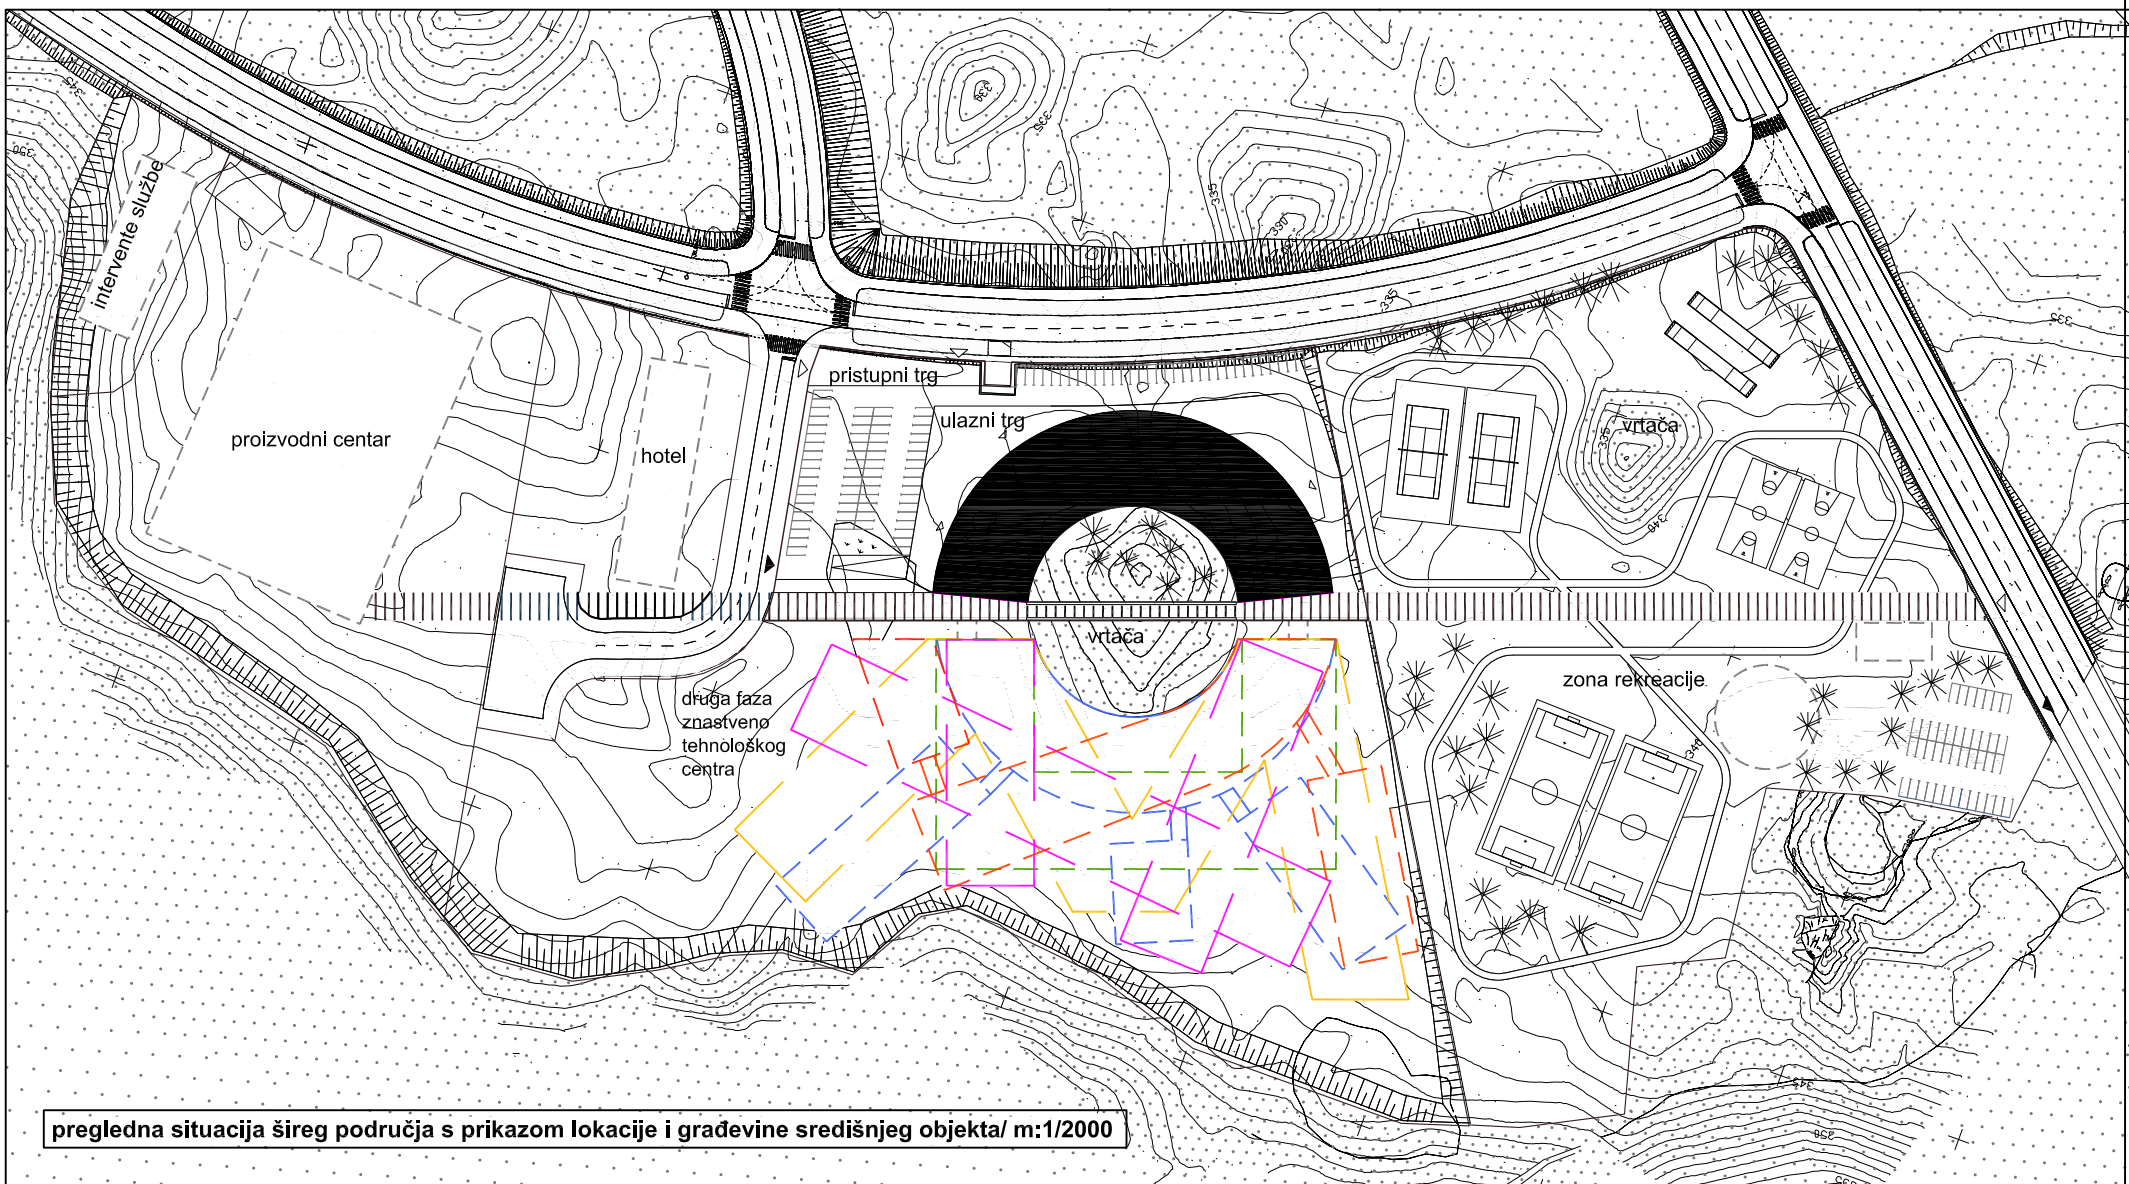

pregledna situacija šireg područja s prikazom lokacije i građevine središnjeg objekta/ m:1/2000

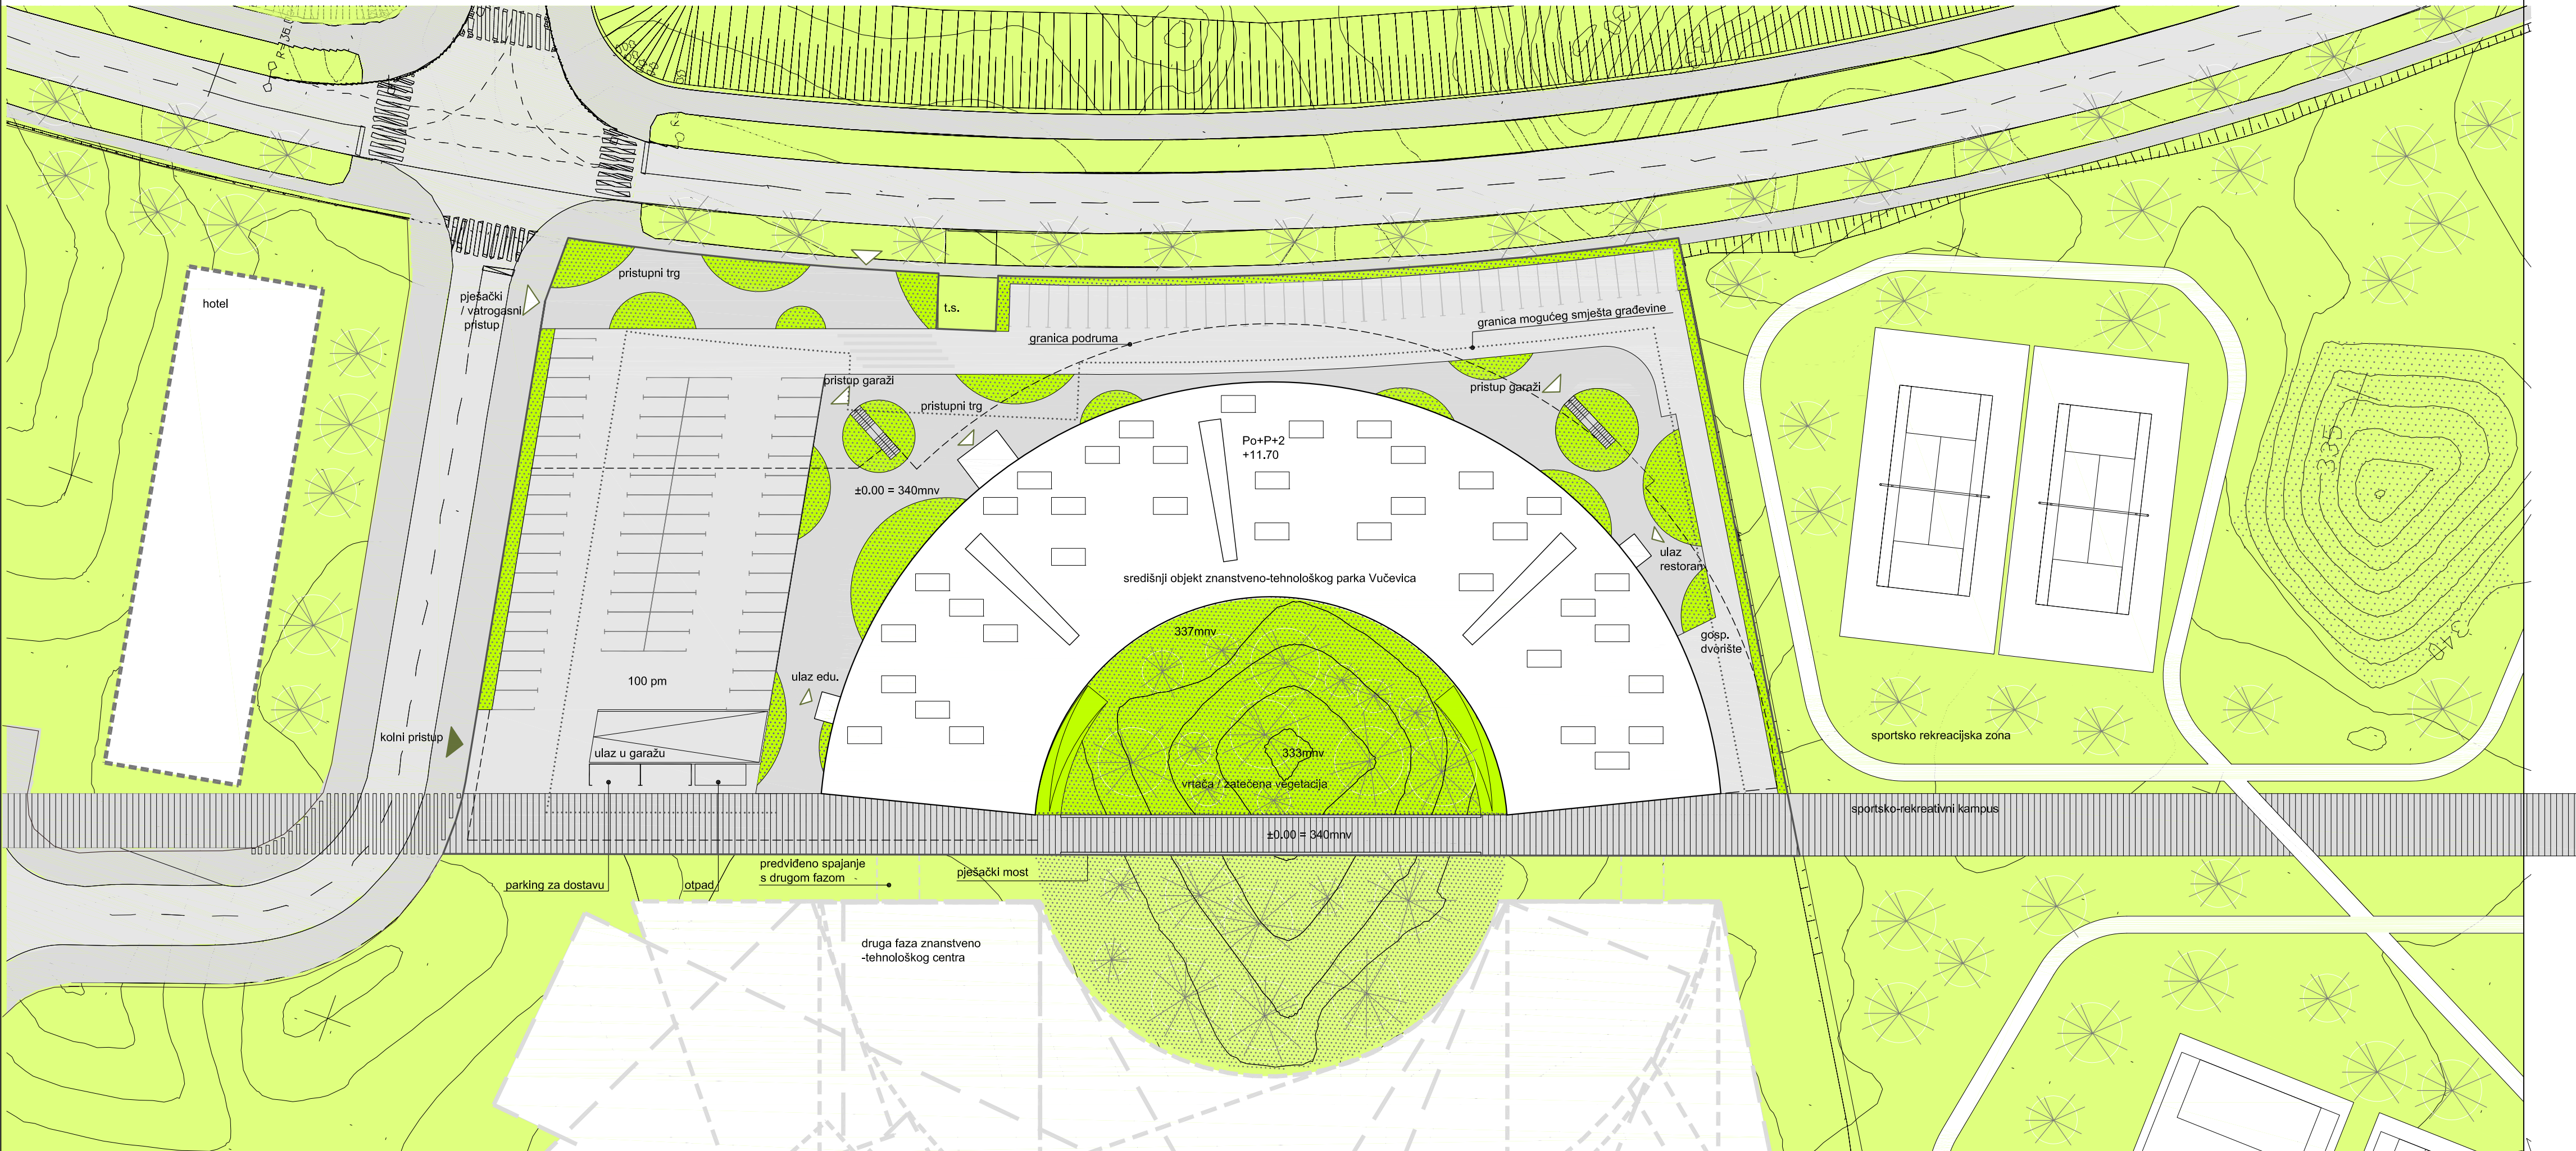

arhitektonsko rješenje na topografsko-katastarskoj podlozi s prijedlogom dispozicije građevina u okolišu, prijedlogom rješenja prometa i uređenja parcele/ m:1/500



perspektivni presjek kroz "potez" pješačke komunikacije/ m:1/500