

01 VUČEVICA

IDEJNO ARHITEKTONSKO - URBANISTIČKO RJEŠENJE ZGRADE
ZNASTVENO- THNOLOŠKOG CENTRA VUČEVICA





Urbanizam je koncipiran poštujući planom predviđene namjene i obuhvate.

S obzirom na velik broj različitih cjelina koje čine širi obuhvat zone težnja pri definiranju koncepta bila je povezivanje u svrhu postizanja jedne kompaktne cjeline.

Nositelj koncepta je „INTERAKTIVNA PROMENADA“ na koju se vežu svi sadržaji bilo direktnim/fizičkim ili vizualnim kontaktom.

„INTERAKTIVNA PROMENADA“ je generator različitih odnosa kao što su: prezentacija, socijalizacija, doticaj s hortikulturom, trgovina, rekreacija...

Dispozicija svih objekata u odnosu na Interaktivnu promenadu ostavrena je uz optimalno korištenje terena koji ima različitu konfiguraciju u svim djelovima.

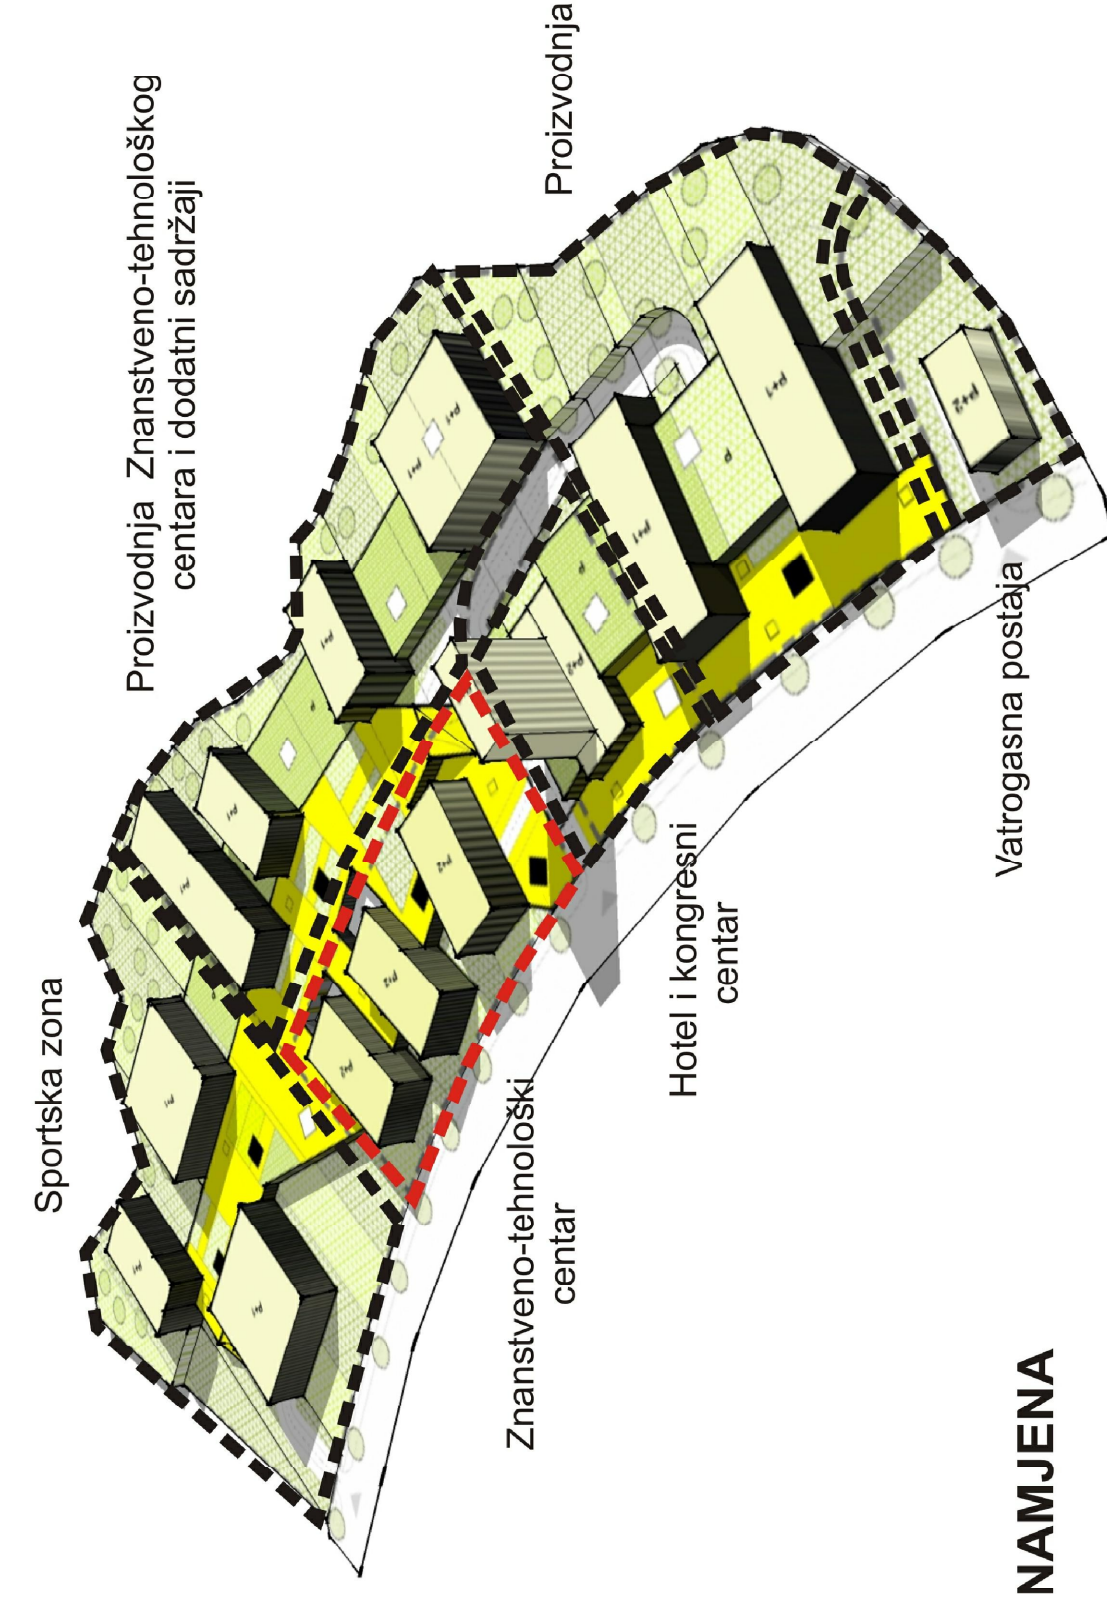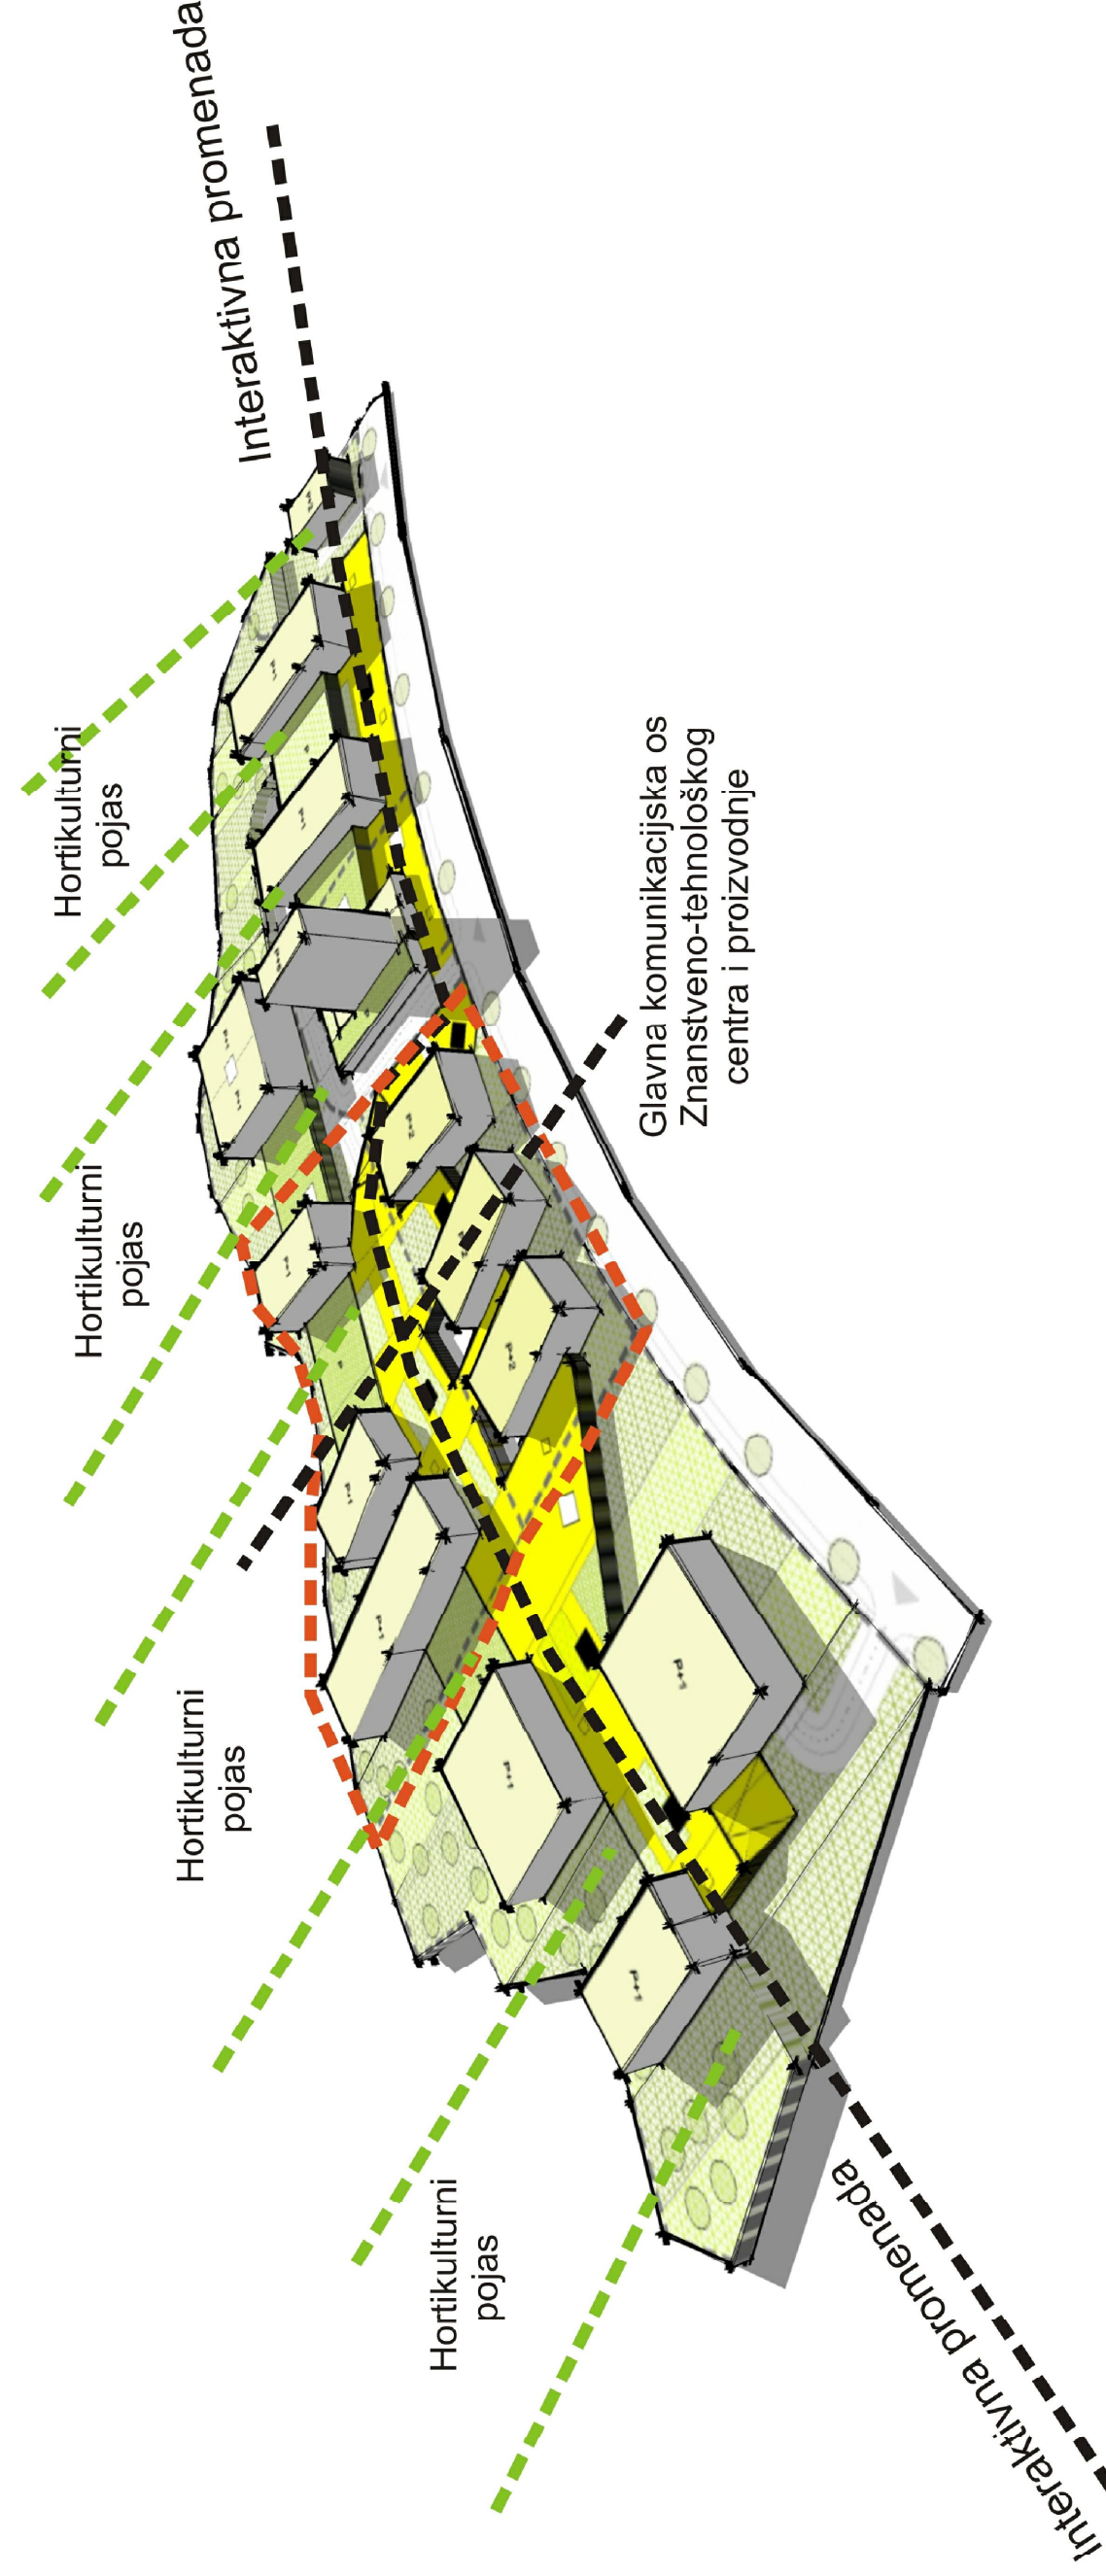

NAMJENA

