



UZDUŽNI PRESJEK
1/200

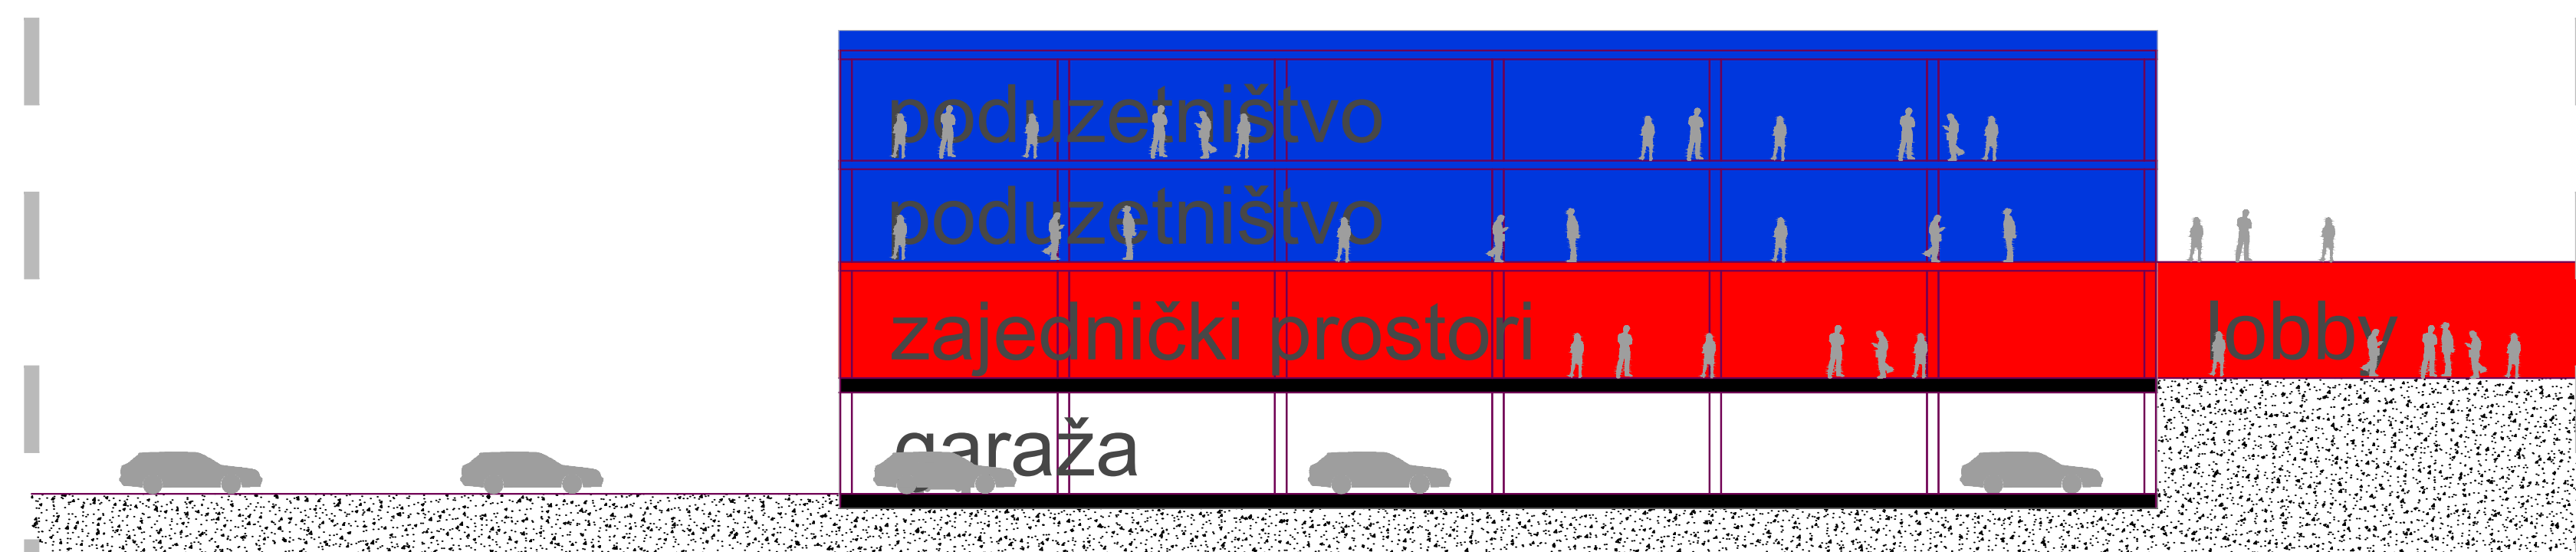

POPREČNI PRESJEK
1/200



SJEVERNA FASADA
1/200

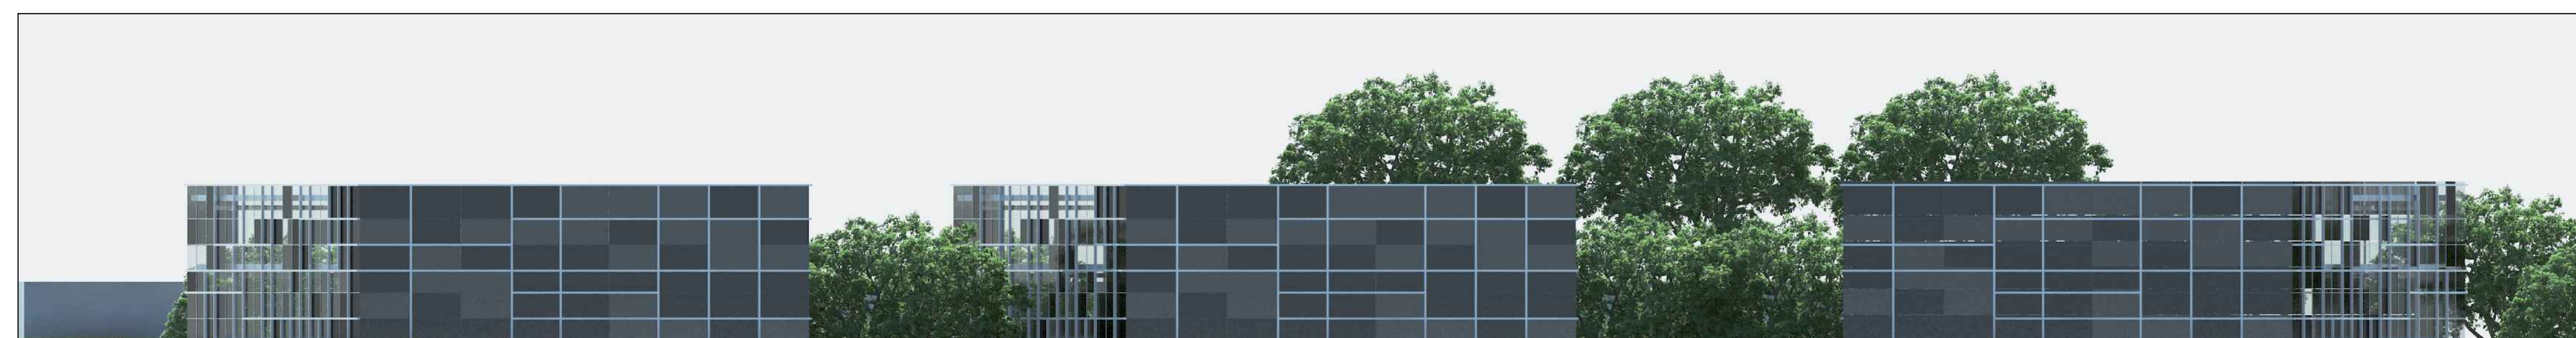

JUŽNA FASADA
1/200

ISTOČNA FASADA 1/200

ZAPADNA FASADA 1/200

