


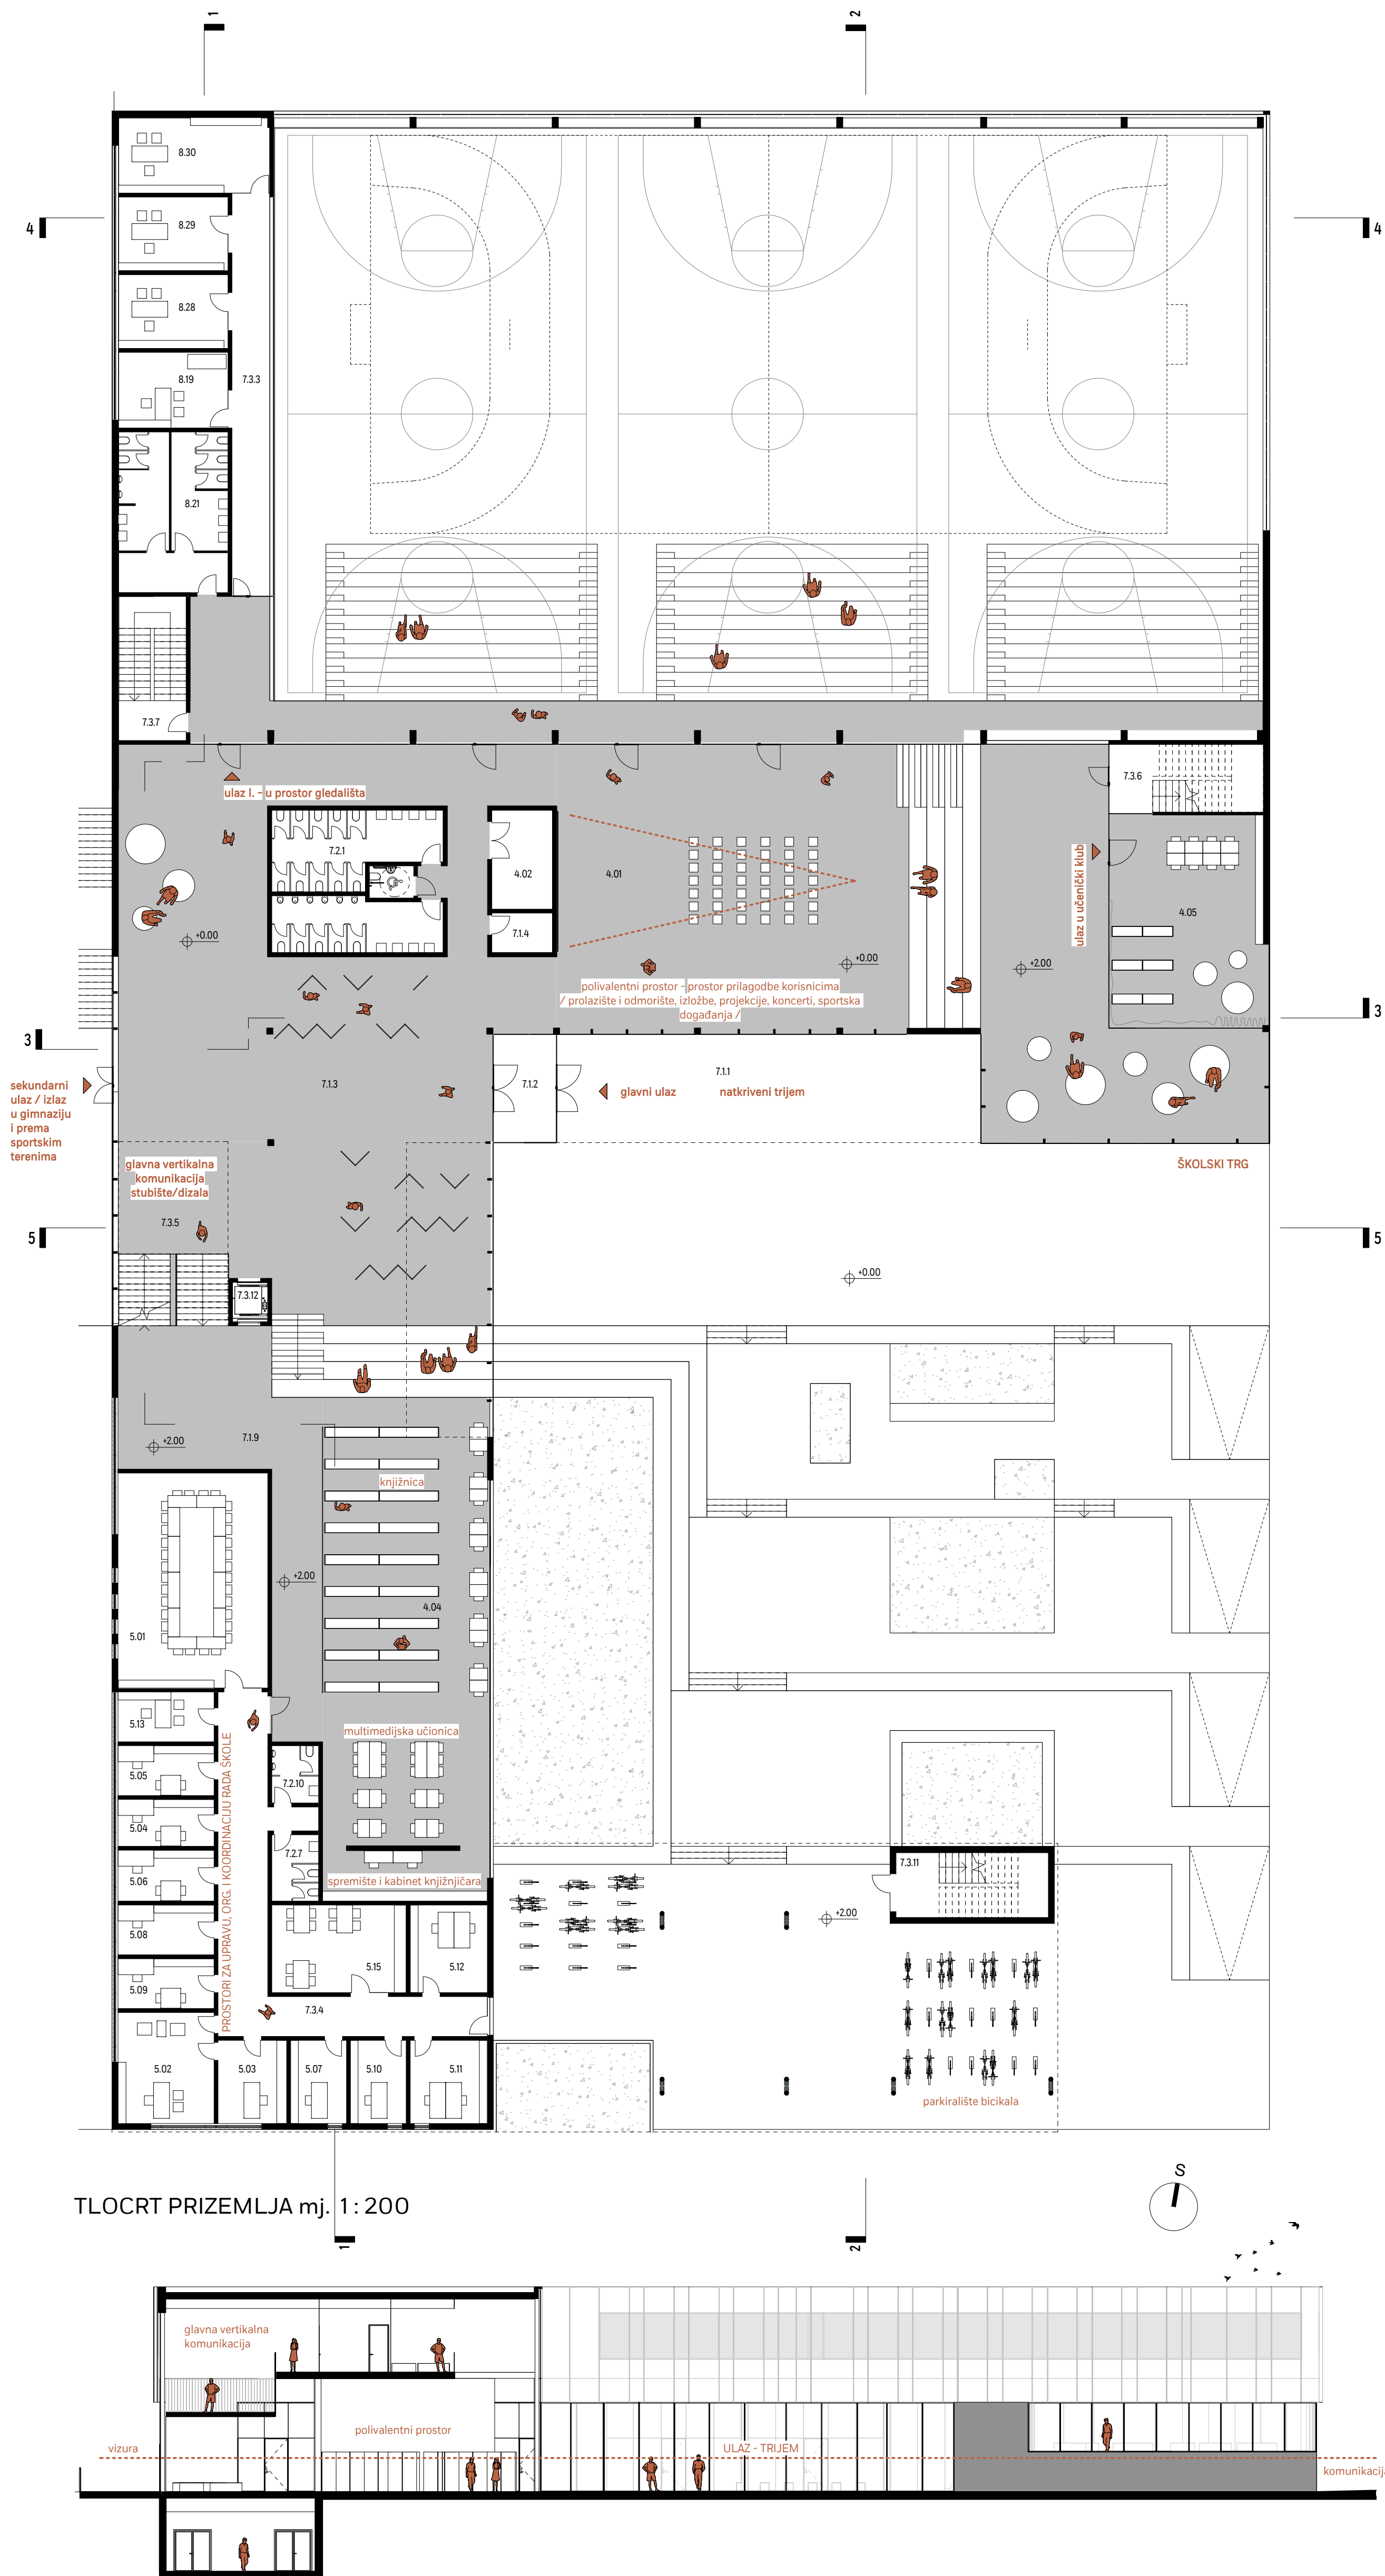

4. Odrastveni prostori	
4.01	višeraznani prostor
4.02	spremište piva
4.04	školska knjižnica
4.05	učenički klub
5. Uprava, organizacija i koordinacija rada škole	
5.01	zbornica
5.02	ured ravnatelja
5.03	ured tajnika
5.04	pedagog
5.05	psiholog
5.06	stručnjak edukacijsko-rehabilitacijskog profila
5.07	voditelj programa
5.08	informatičar
5.09	sabiratelj
5.10	voditelj programa na jeziku i pismu nac. manjine
5.11	administracija
5.12	ured računovodstva
5.13	ured za prijem roditelja
5.15	čajna kuhinja
7. Ostali prostori	
7.11	trijem
7.12	vješeroban
7.13	ulazni hall
7.14	vratarica
7.19	podest bk. knjižnice i uprave
7.21	sanitarje za učenike
7.23	sanitarje za nastavnike
7.24	sanitarje za nastavnike
7.33	hodnik
7.34	hodnik
7.35	stubište
7.36	stubište
7.37	stubište
7.38	stubište
8. Dvorana	
8.19	kabineti (mjerenje, dijagnostika)
8.21	sanitarje-za gledatelje
8.28	prostor klubova
8.29	prostor klubova
8.30	prostor klubova
Ukupna neto površina prizemlja	

