



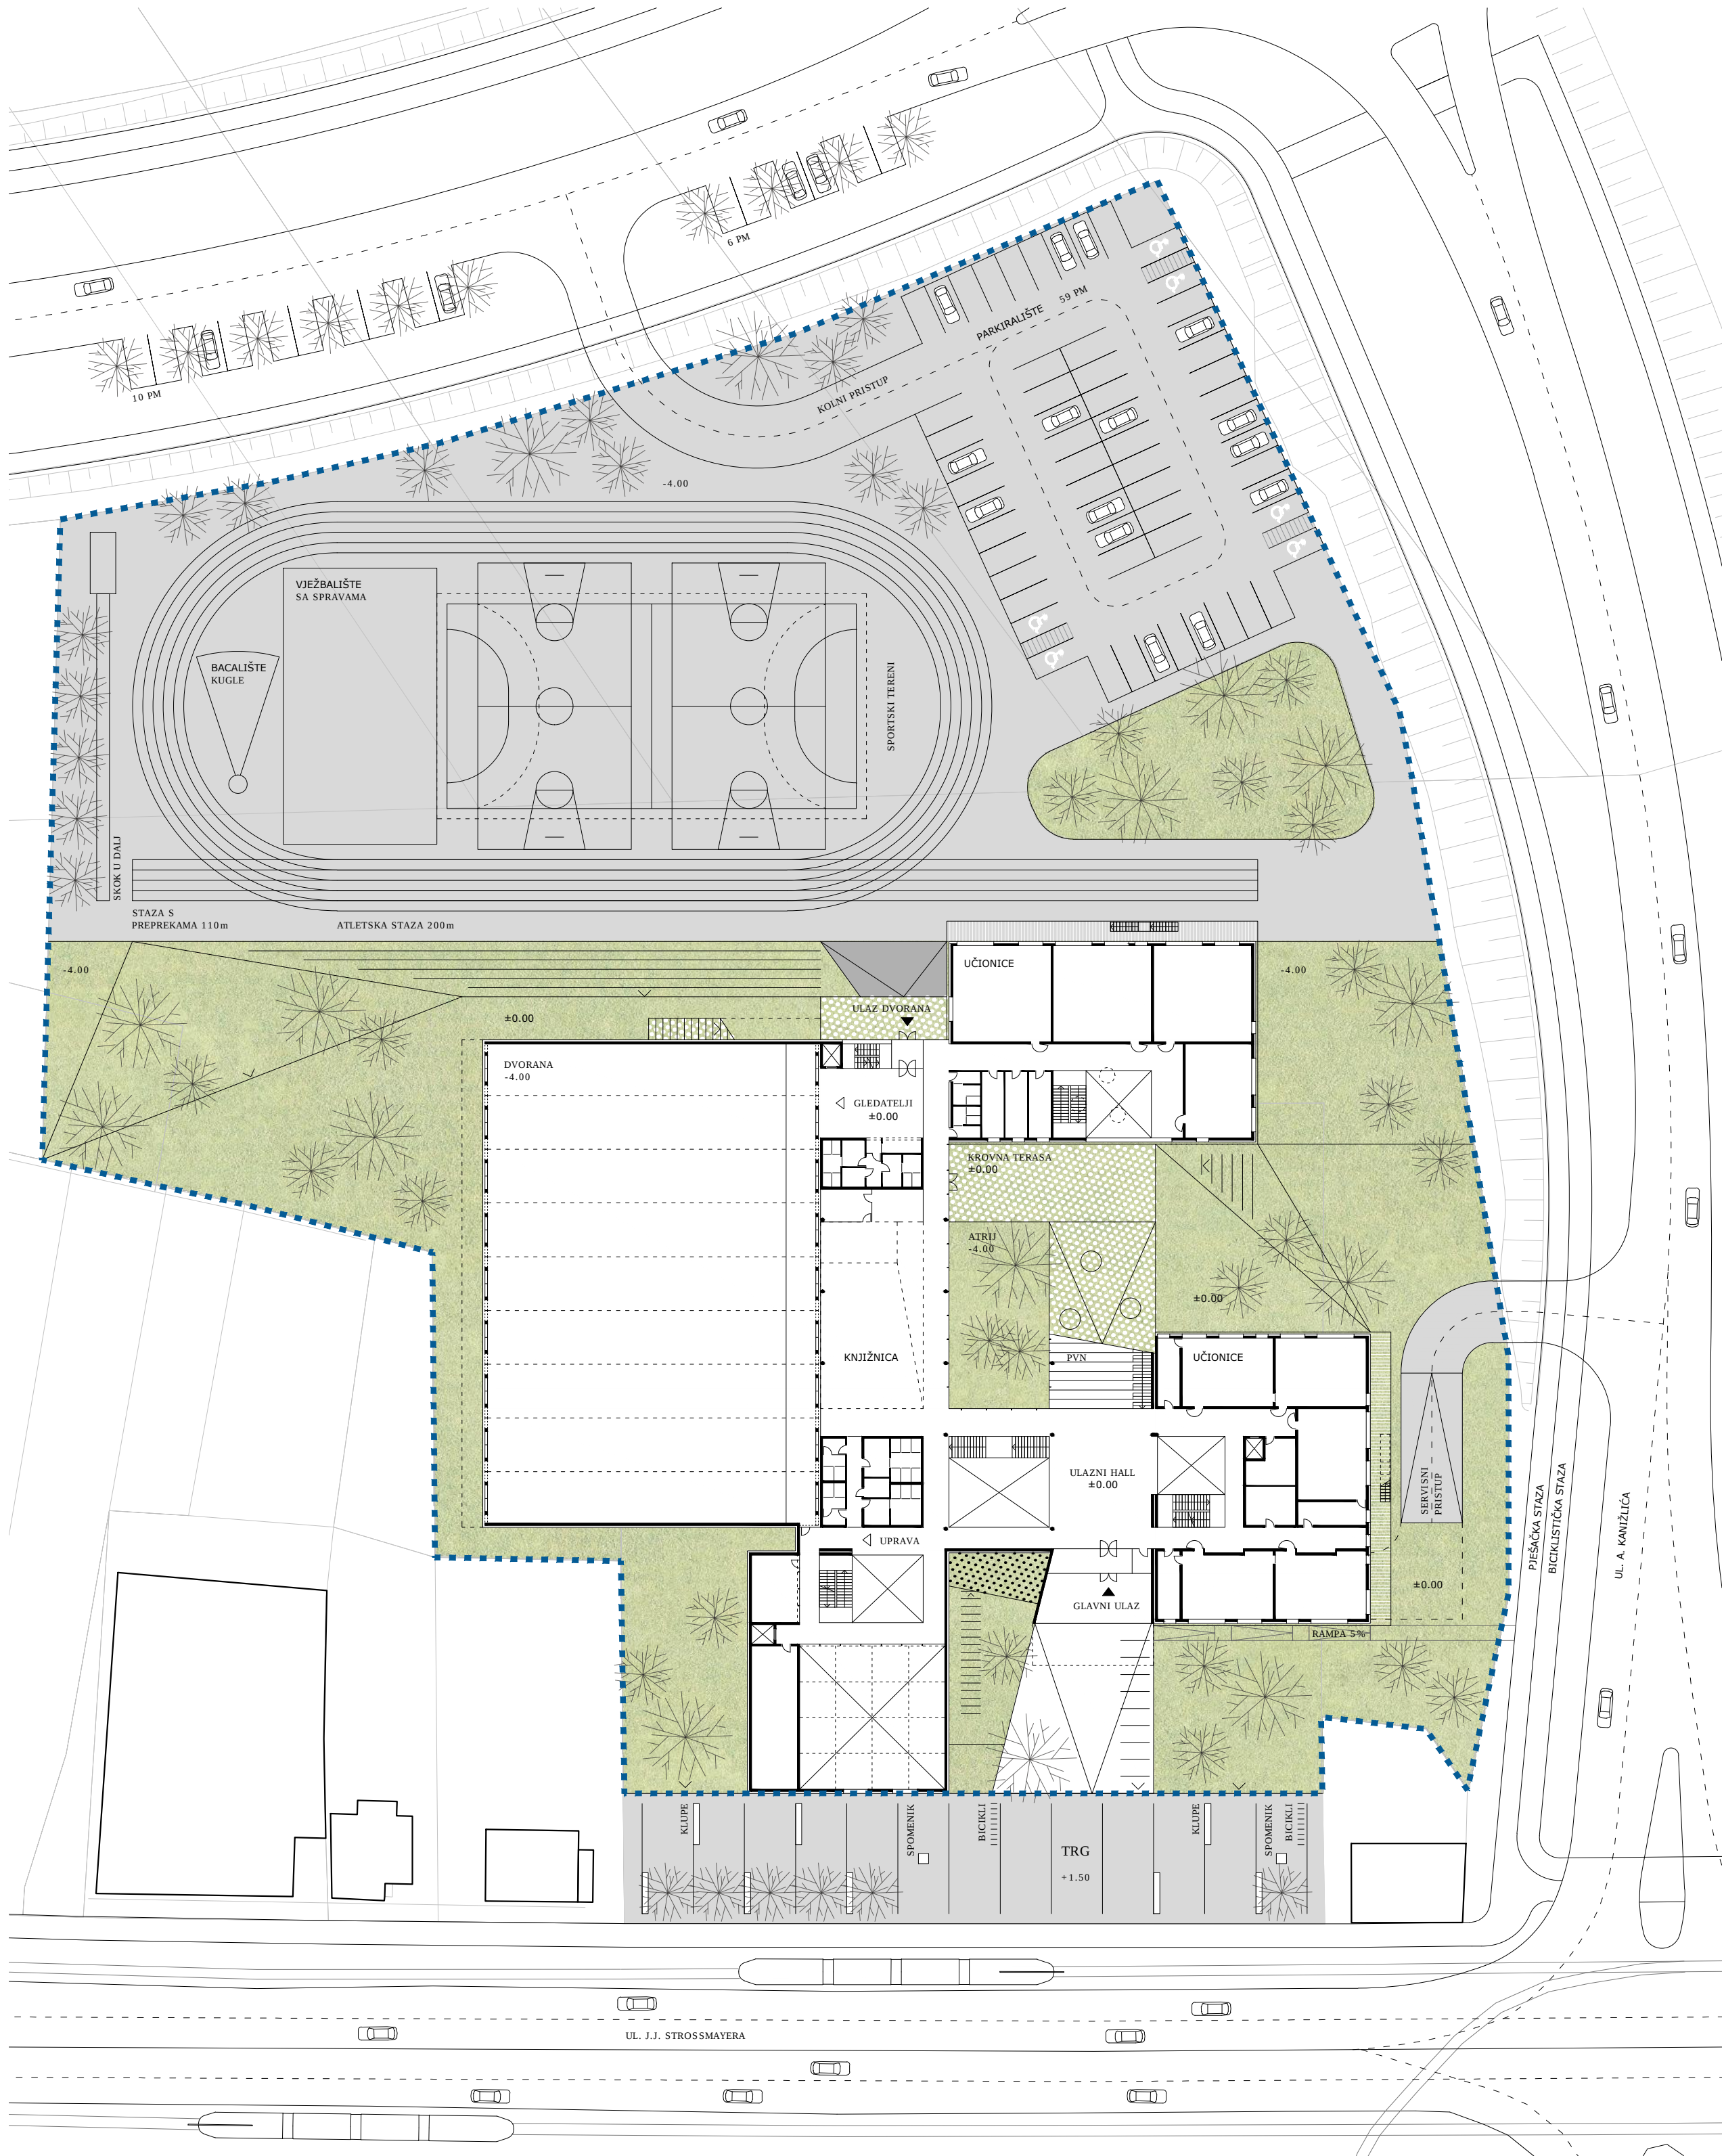

SITUACIJA S TLOCRTOM PRIZEMLJA MJ 1 | 500


0 25 50 75 100

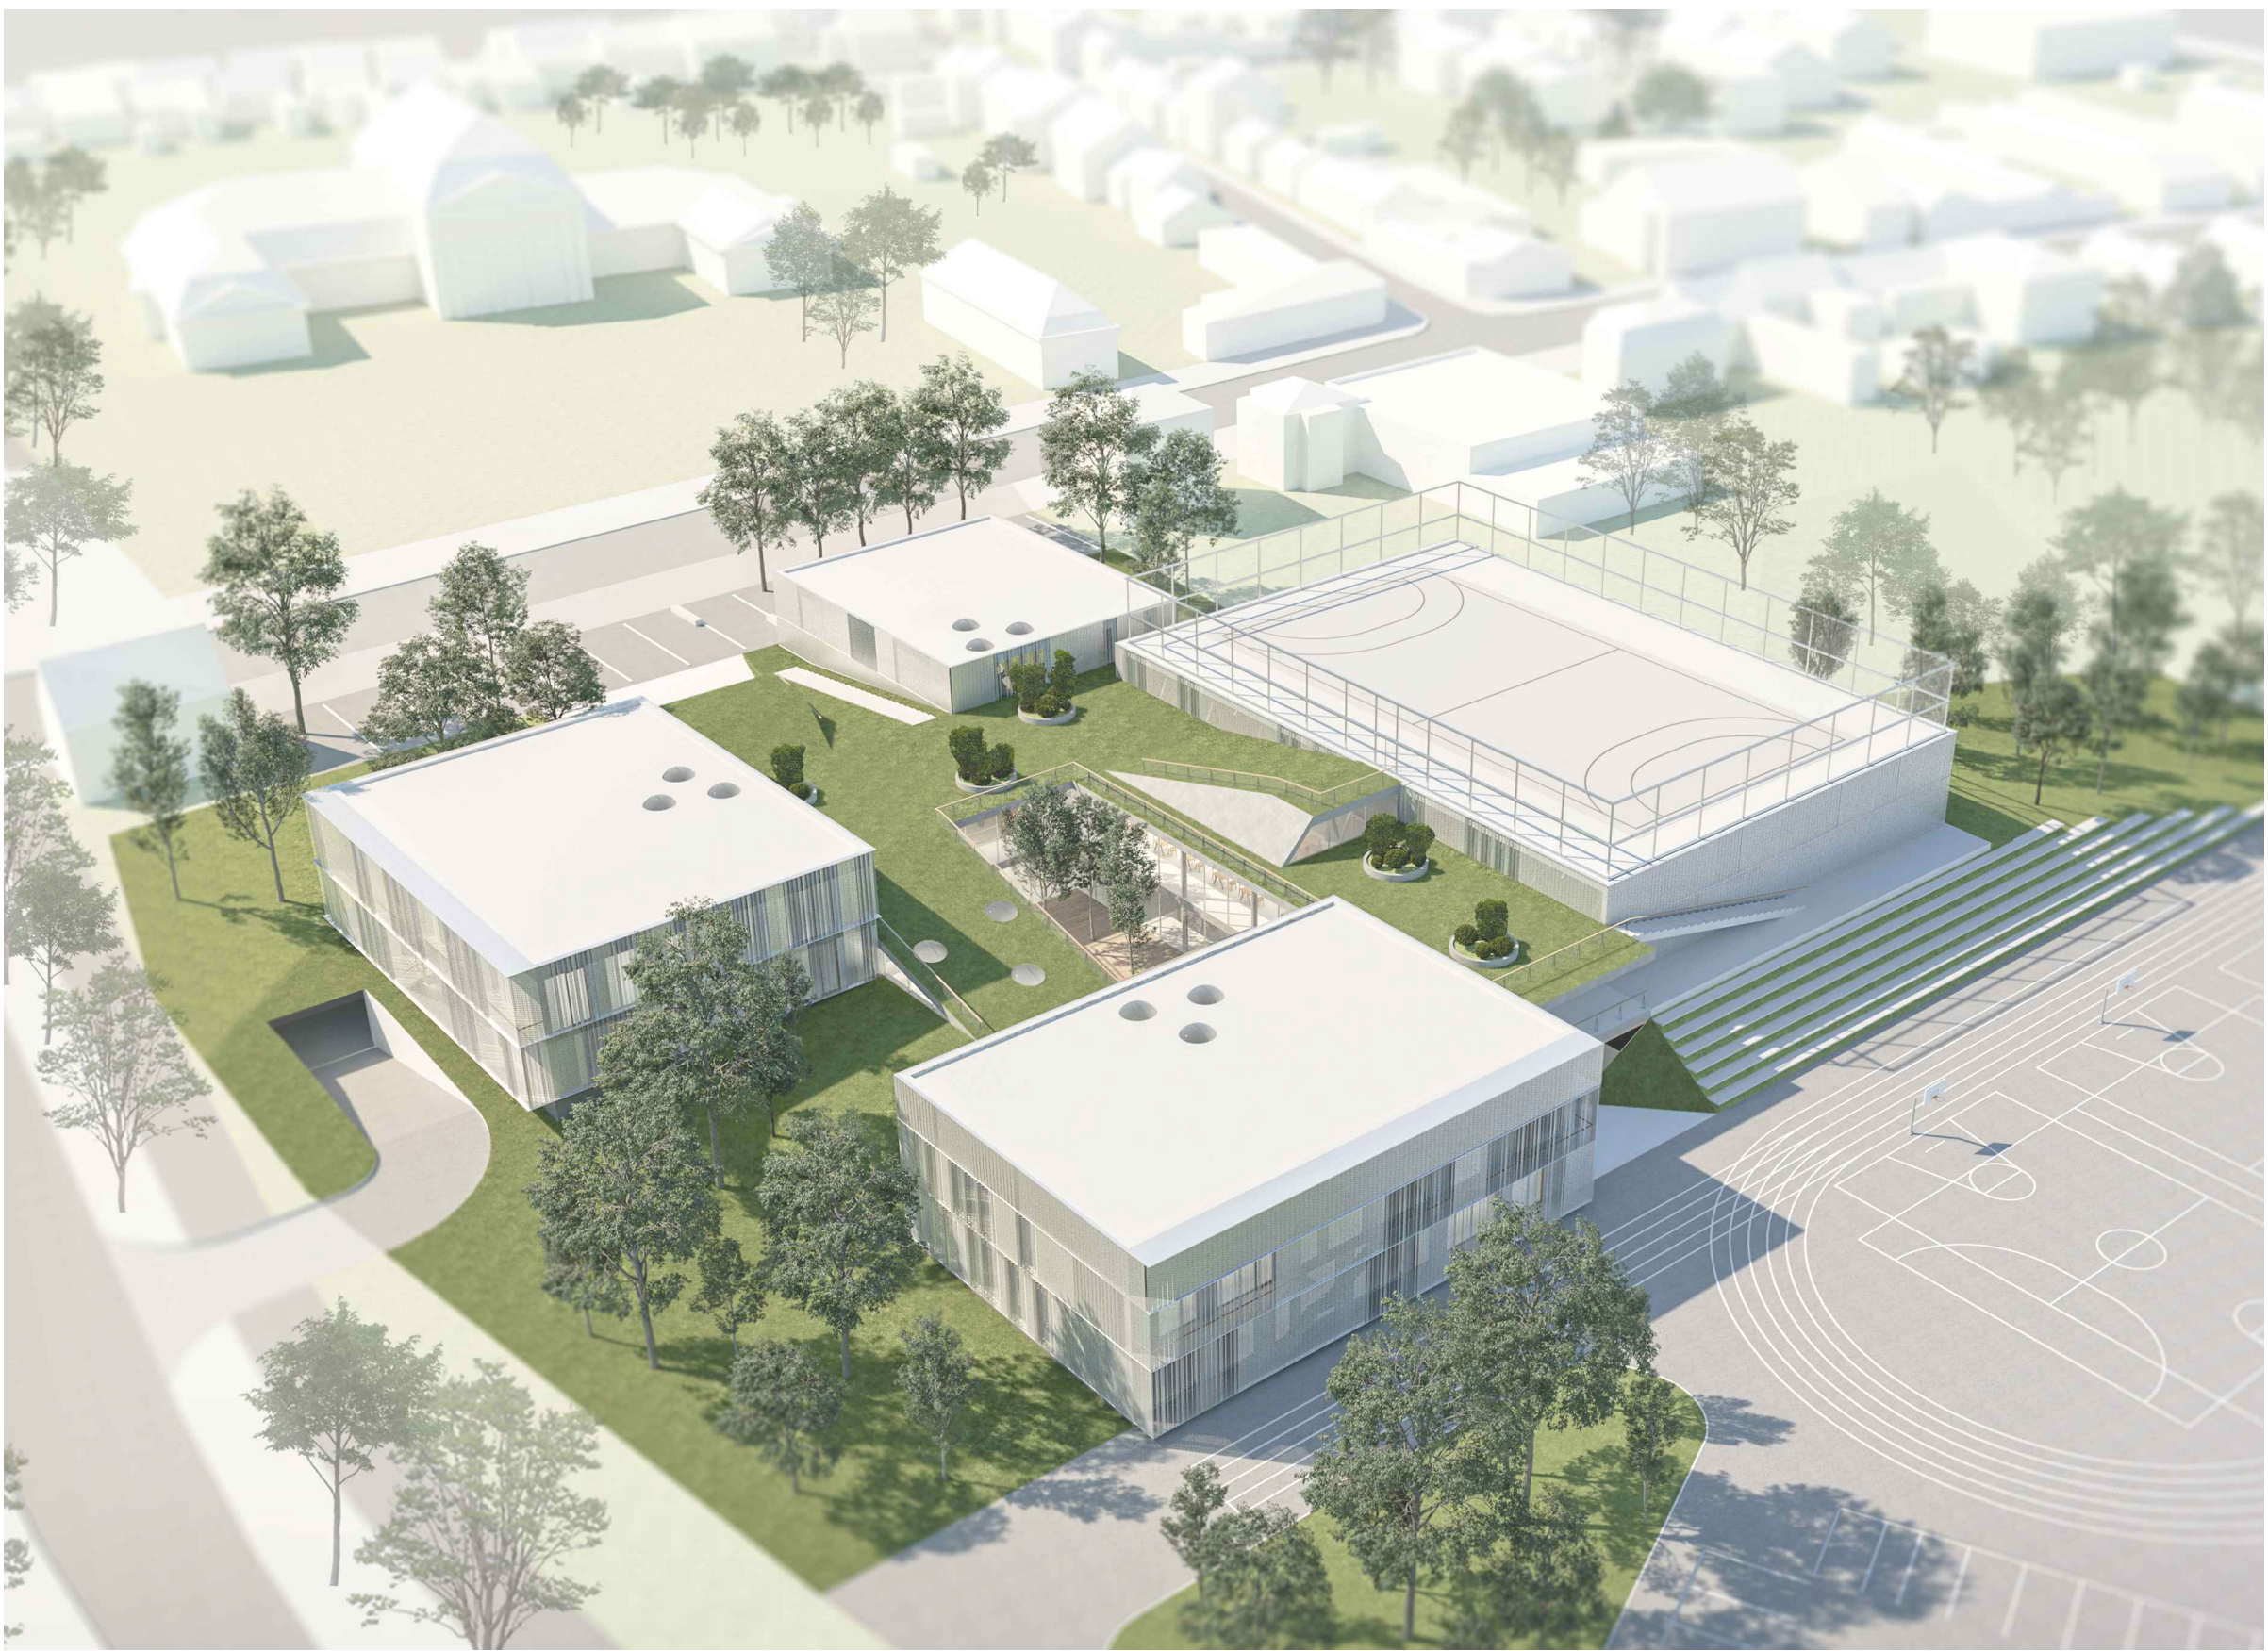


ZRAČNI PRIKAZ SA SJEVEROISTOKA



PLAN MASA

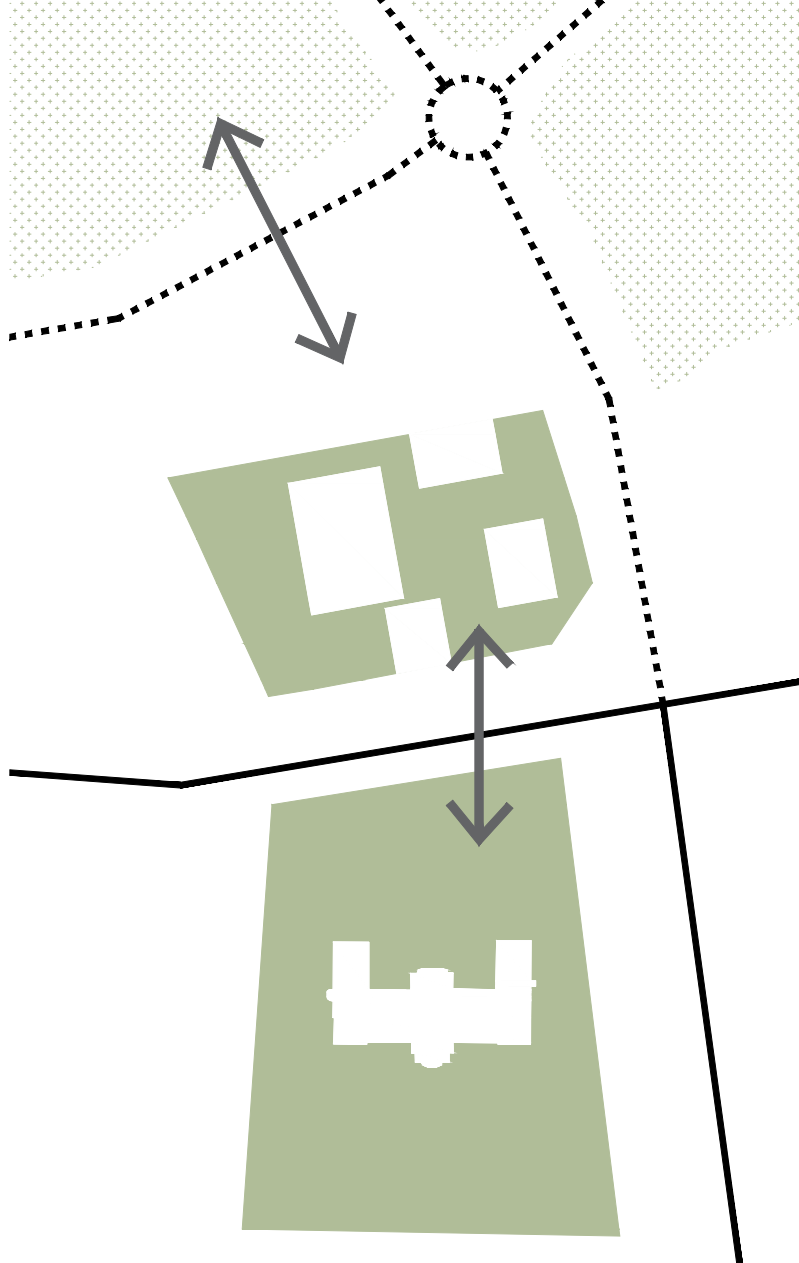

PLAN ZELENILA

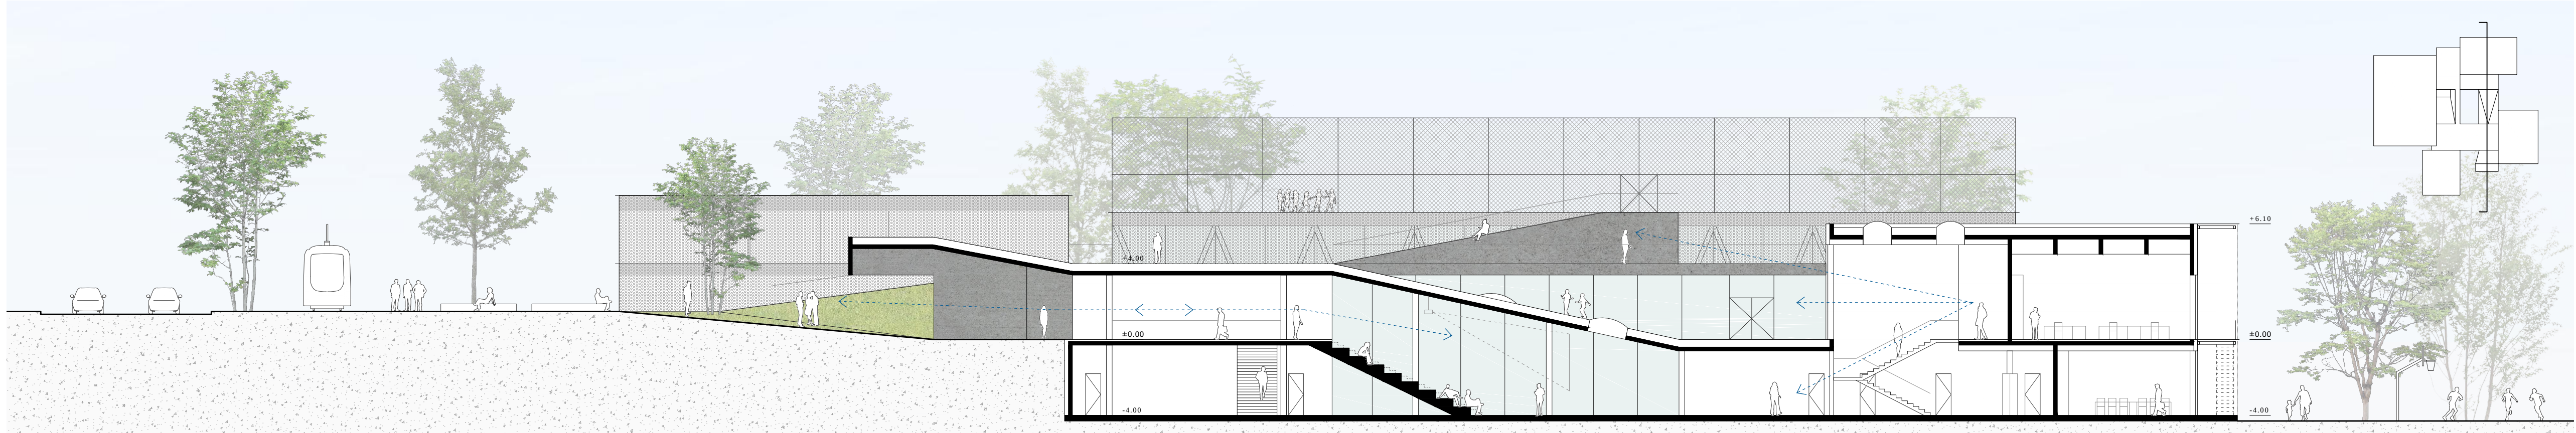

UZDUŽNI PRESJEK MJ 1 | 200

0 10 20 30 40 50



VANJSKI PRIKAZ SA SJEVERA