


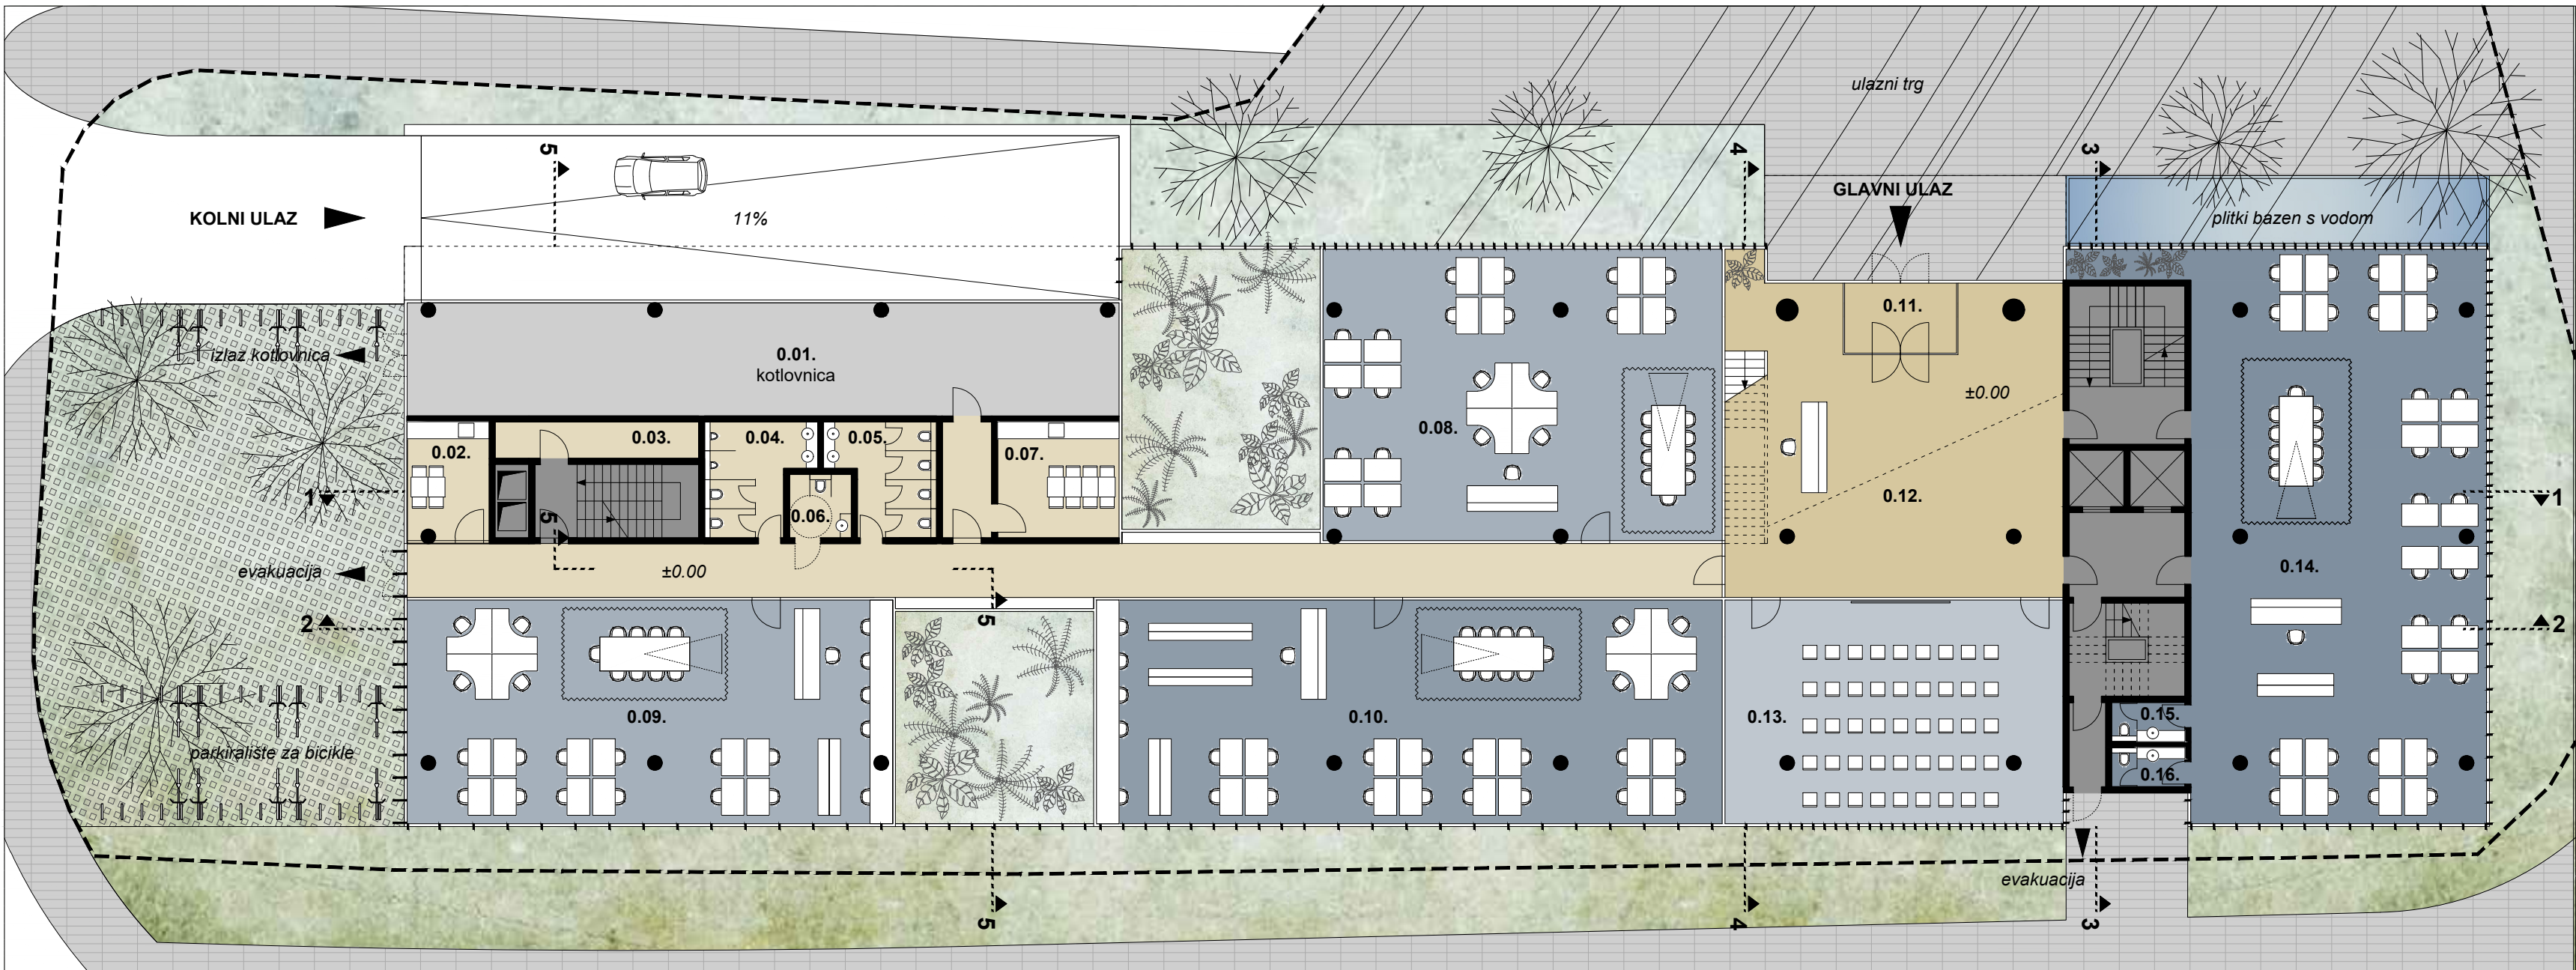


TLOCRT PRIZEMLJA SA SITUACIJOM

POPIS PROSTORA:	
0.01. kotlovnica	100,60 m²
0.02. čajna kuhinja poslovnih prostora	12,18 m²
0.03. prostorija za server i IT	9,36 m²
0.04. sanitarije osoblja	13,46 m²
0.05. sanitarije osoblja	13,46 m²
0.06. sanitarije invalida	4,95 m²
0.07. čajna kuhinja osoblja	17,63 m²
0.08. funkcionalna jedinica poslovne namjene	145,23 m²
0.09. funkcionalna jedinica poslovne namjene	135,48 m²
0.10. funkcionalna jedinica poslovne namjene	174,59 m²
0.11. vjetrobran	9,77 m²
0.12. ulazni hall	123,21 m²
0.13. soba za sastanke/predavaonica	94,40 m²
0.14. funkcionalna jedinica poslovne namjene	216,97 m²
0.15. sanitarije osoblja	3,64 m²
0.16. sanitarije osoblja	3,64 m²

UKUPNO NETO POVRŠINA = 1082,63 m²

UKUPNO PRIZEMLJE BRUTO = 1287,64 m²

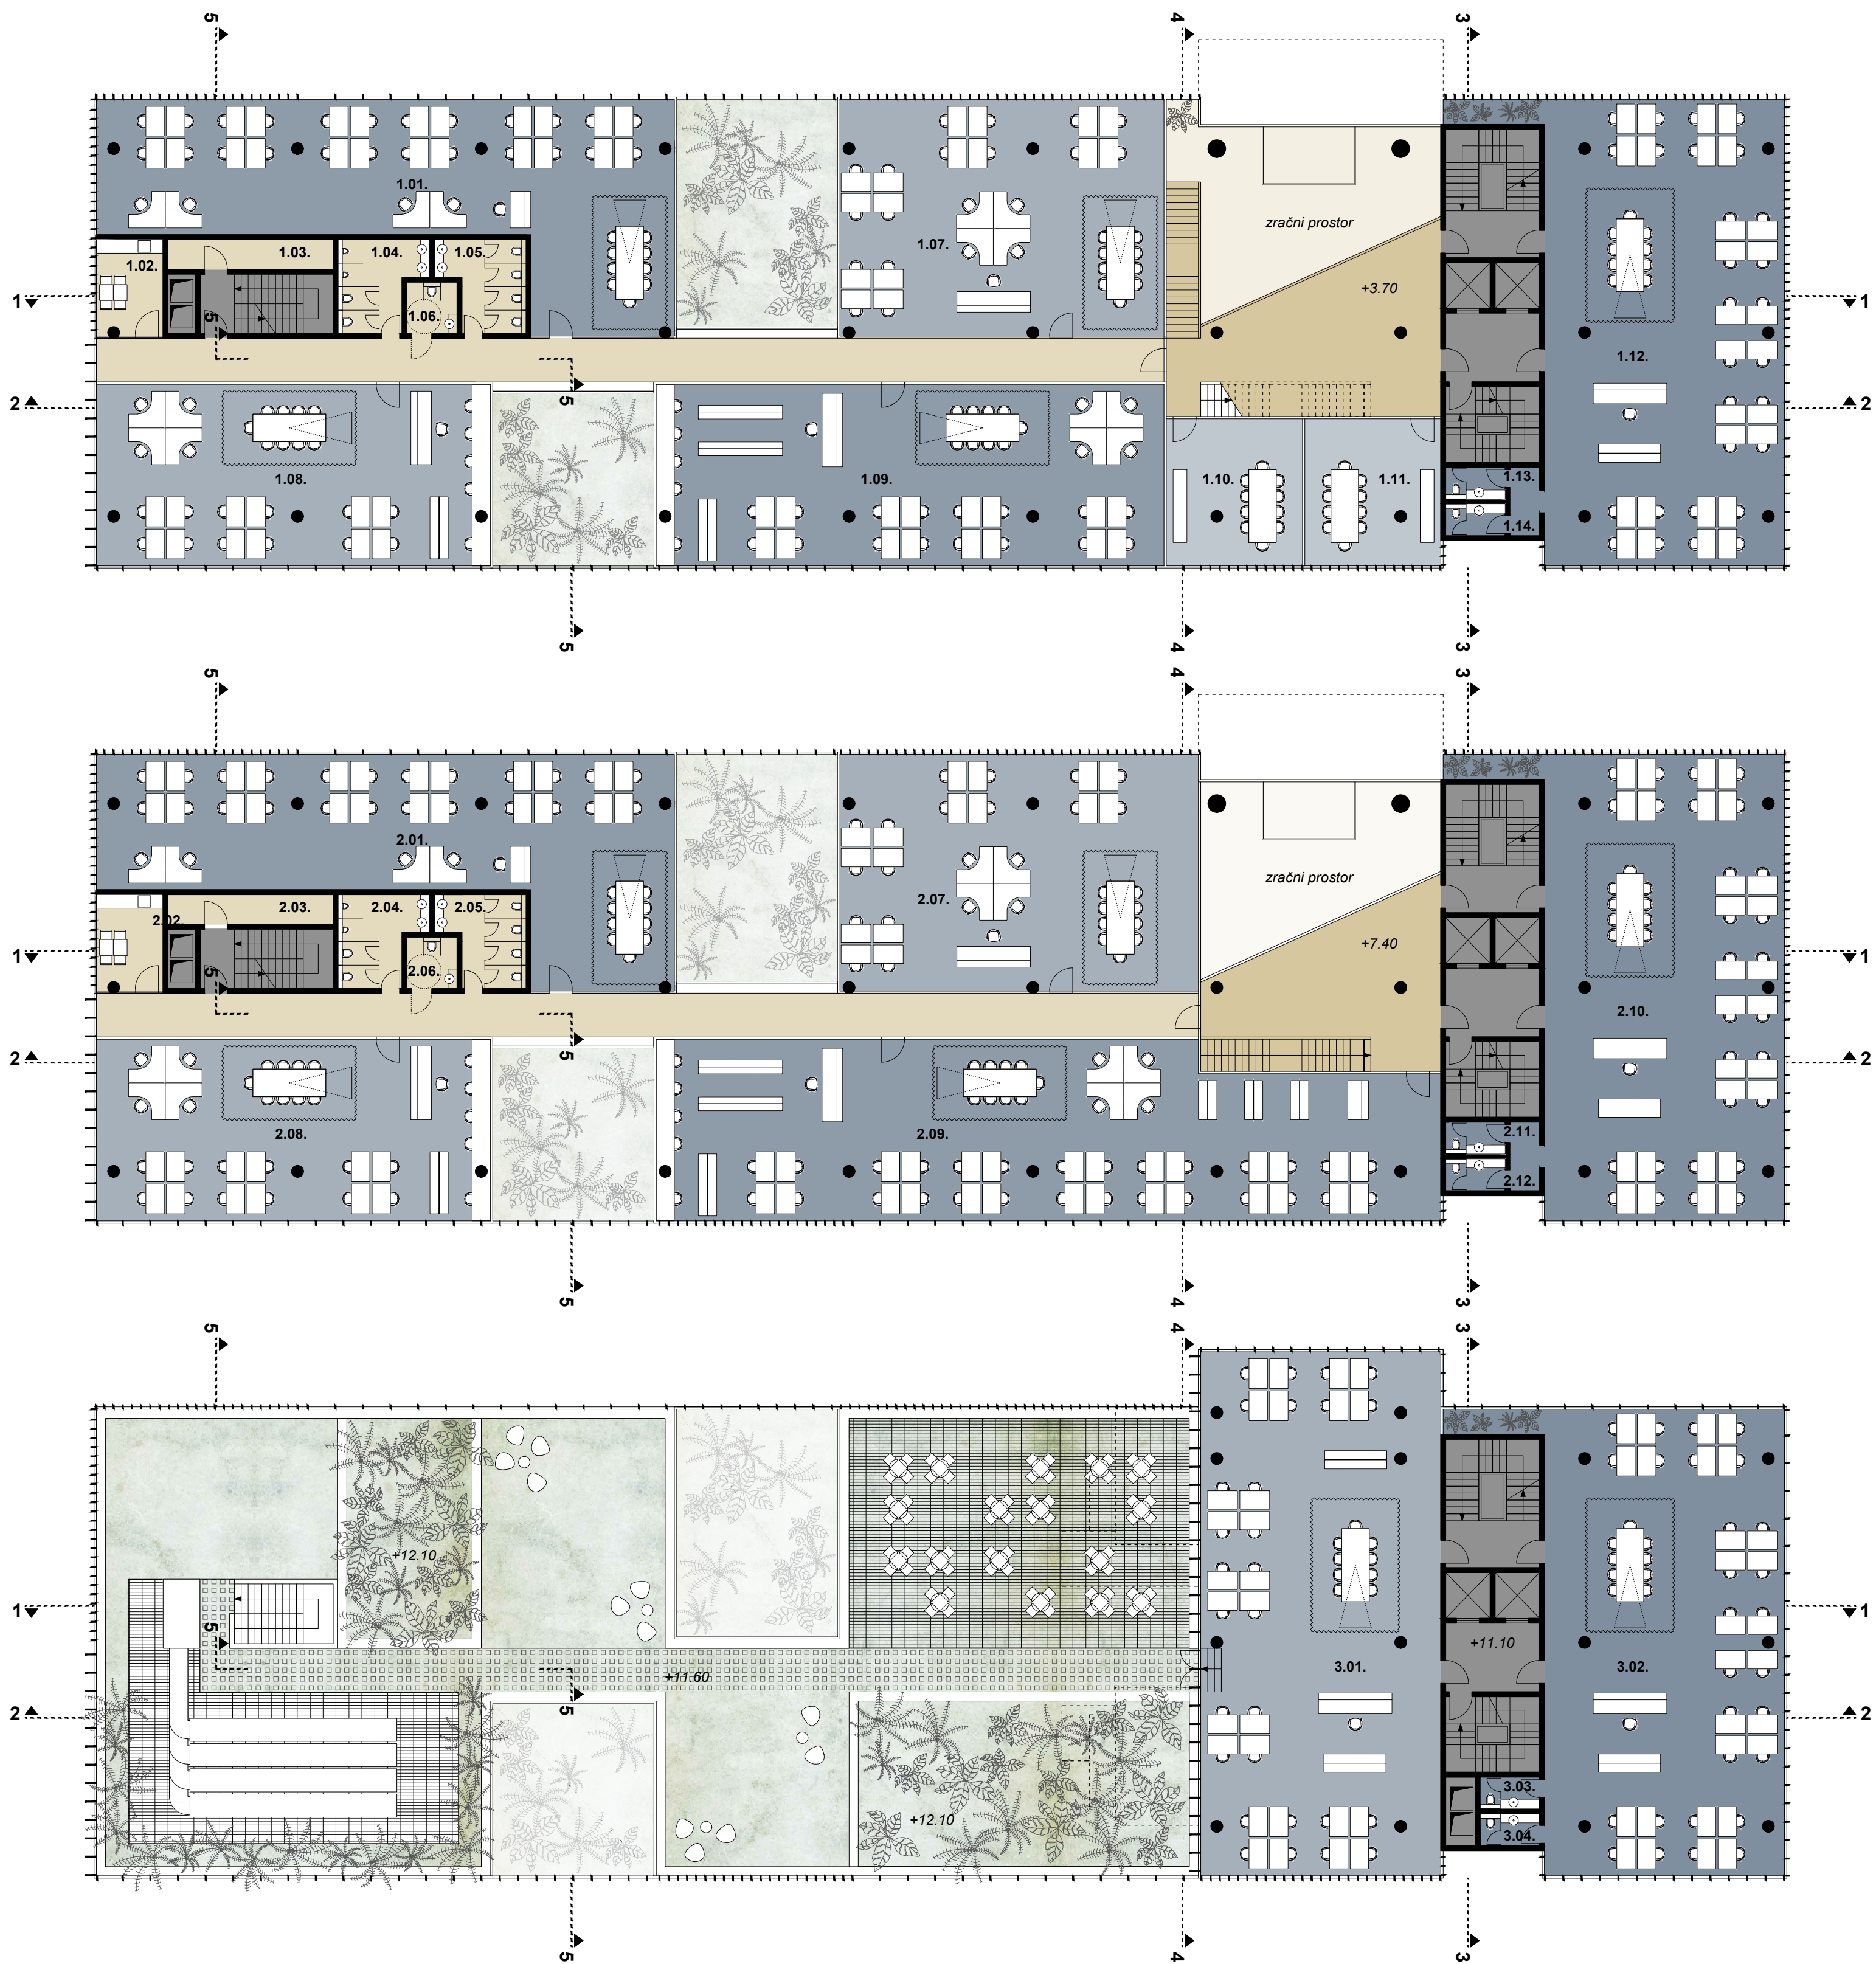

TLOCRT 1.KATA

POPIS PROSTORA:	
1.01. funkcionalna jedinica poslovne namjene	175,88 m²
1.02. čajna kuhinja poslovnih prostora	12,18 m²
1.03. prostorija za server i IT	7,54 m²
1.04. sanitarije osoblja	13,46 m²
1.05. sanitarije osoblja	13,46 m²
1.06. sanitarije invalida	4,95 m²
1.07. čajna kuhinja osoblja	17,63 m²
1.08. funkcionalna jedinica poslovne namjene	145,23 m²
1.09. funkcionalna jedinica poslovne namjene	135,48 m²
1.10. prostorija za sastanke	37,92 m²
1.11. funkcionalna jedinica poslovne namjene	37,92 m²
1.12. funkcionalna jedinica poslovne namjene	216,97 m²
1.13. sanitarije osoblja	3,64 m²
1.14. sanitarije osoblja	3,64 m²

UKUPNO NETO POVRŠINA = 825,93 m²

UKUPNO PRVI KAT BRUTO = 1297,00 m²

TLOCRT 2.KATA

POPIS PROSTORA:	
2.01. funkcionalna jedinica poslovne namjene	175,88 m²
2.02. čajna kuhinja poslovnih prostora	12,18 m²
2.03. prostorija za server i IT	7,54 m²
2.04. sanitarije osoblja	13,46 m²
2.05. sanitarije osoblja	13,46 m²
2.06. sanitarije invalida	4,95 m²
2.07. čajna kuhinja osoblja	17,63 m²
2.08. funkcionalna jedinica poslovne namjene	145,23 m²
2.09. funkcionalna jedinica poslovne namjene	253,80 m²
2.10. funkcionalna jedinica poslovne namjene	216,97 m²
2.11. sanitarije osoblja	3,64 m²
2.12. sanitarije osoblja	3,64 m²

UKUPNO NETO POVRŠINA = 868,38 m²

UKUPNO DRUGI KAT BRUTO = 1302,25 m²

TLOCRT 3.KATA

POPIS PROSTORA:	
3.01. funkcionalna jedinica poslovne namjene	238,26 m²
3.02. funkcionalna jedinica poslovne namjene	216,97 m²
3.03. sanitarije osoblja	3,64 m²
3.04. sanitarije osoblja	3,64 m²

UKUPNO NETO POVRŠINA = 462,51 m²

UKUPNO TREĆI KAT BRUTO = 546,26 m²

PRESJEK 1-1

PRESJEK 4-4

