



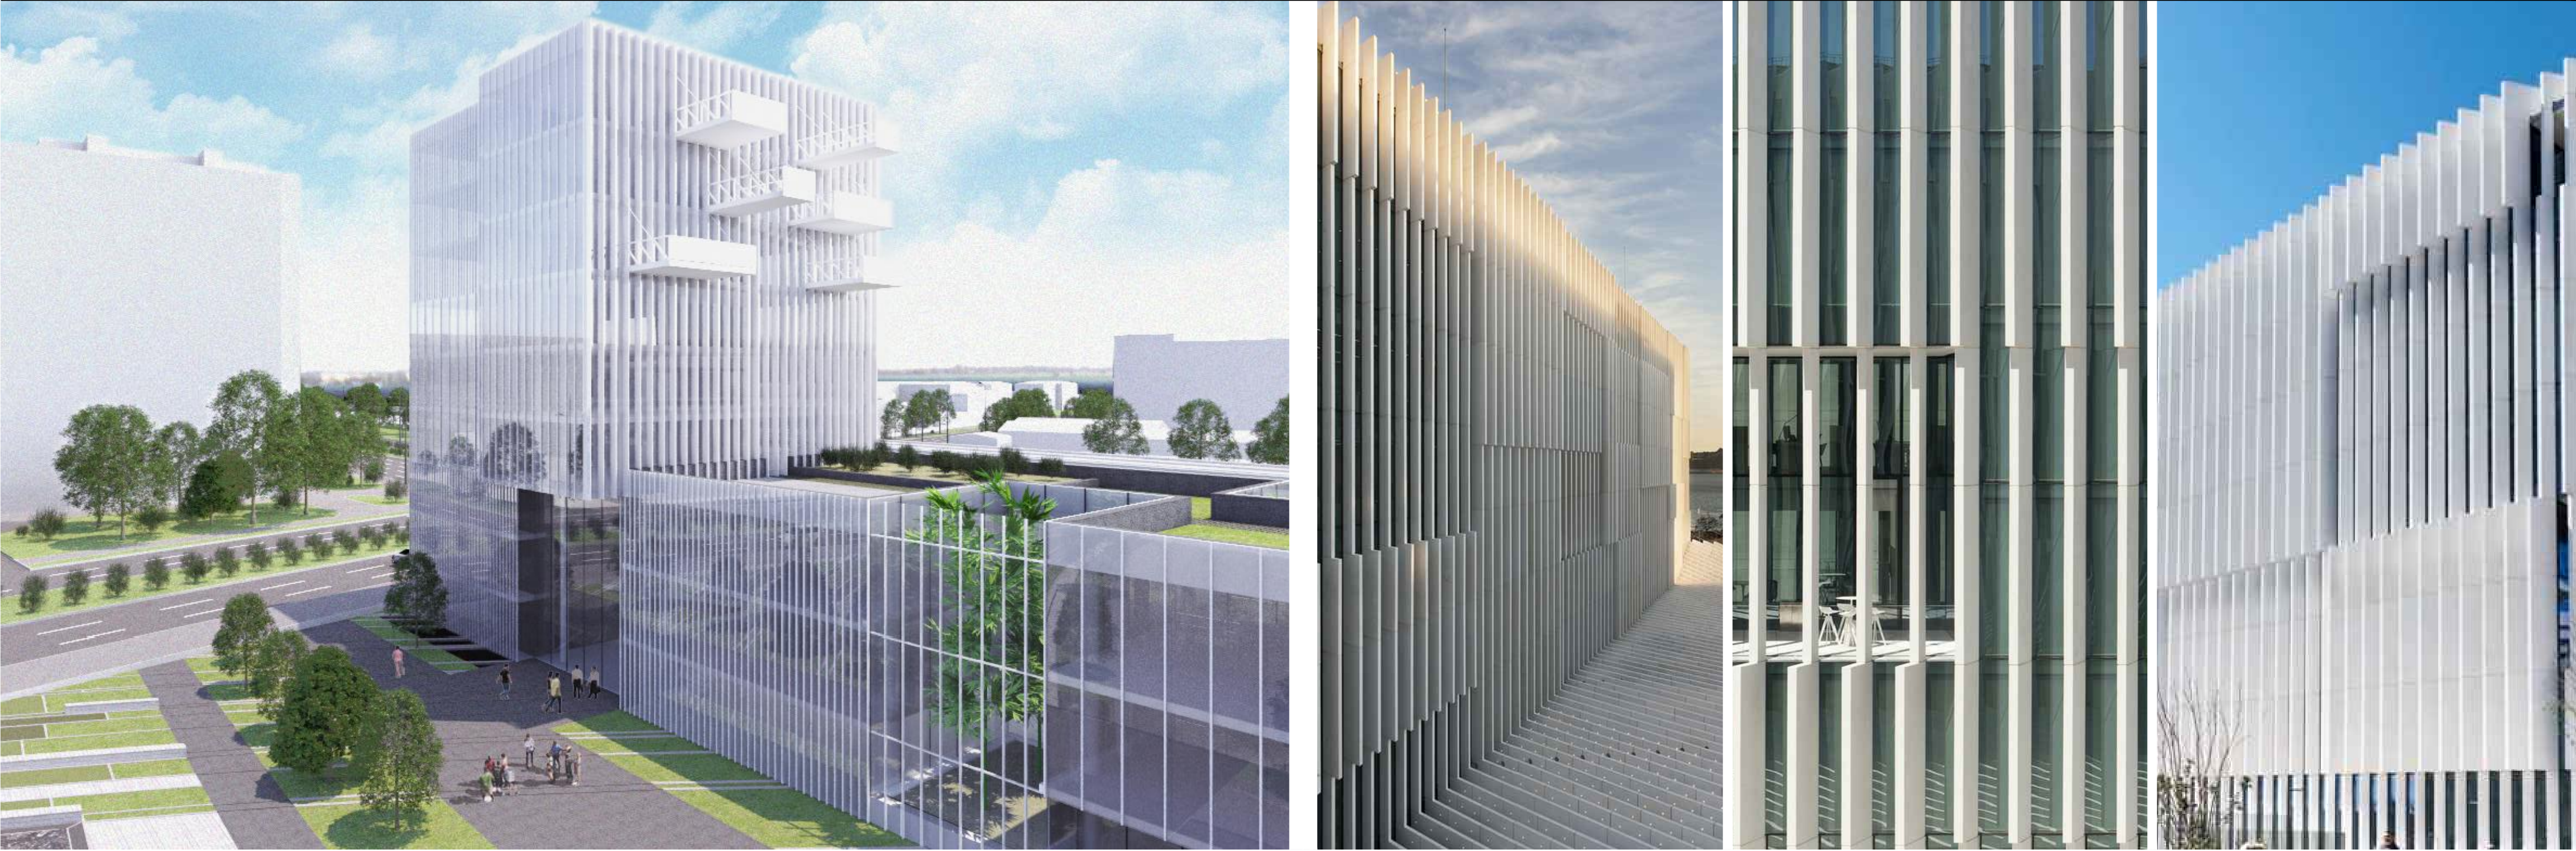

PROSTORNI PRIKAZ_POGLED SA SJEVEROZAPADA NA ULAZNI TRG

IZVEDENI REFERENTI PRIMJER FASADNOG OBLIKOVANJA - EDP Hq., Lisabon, arh. Aires Mateus

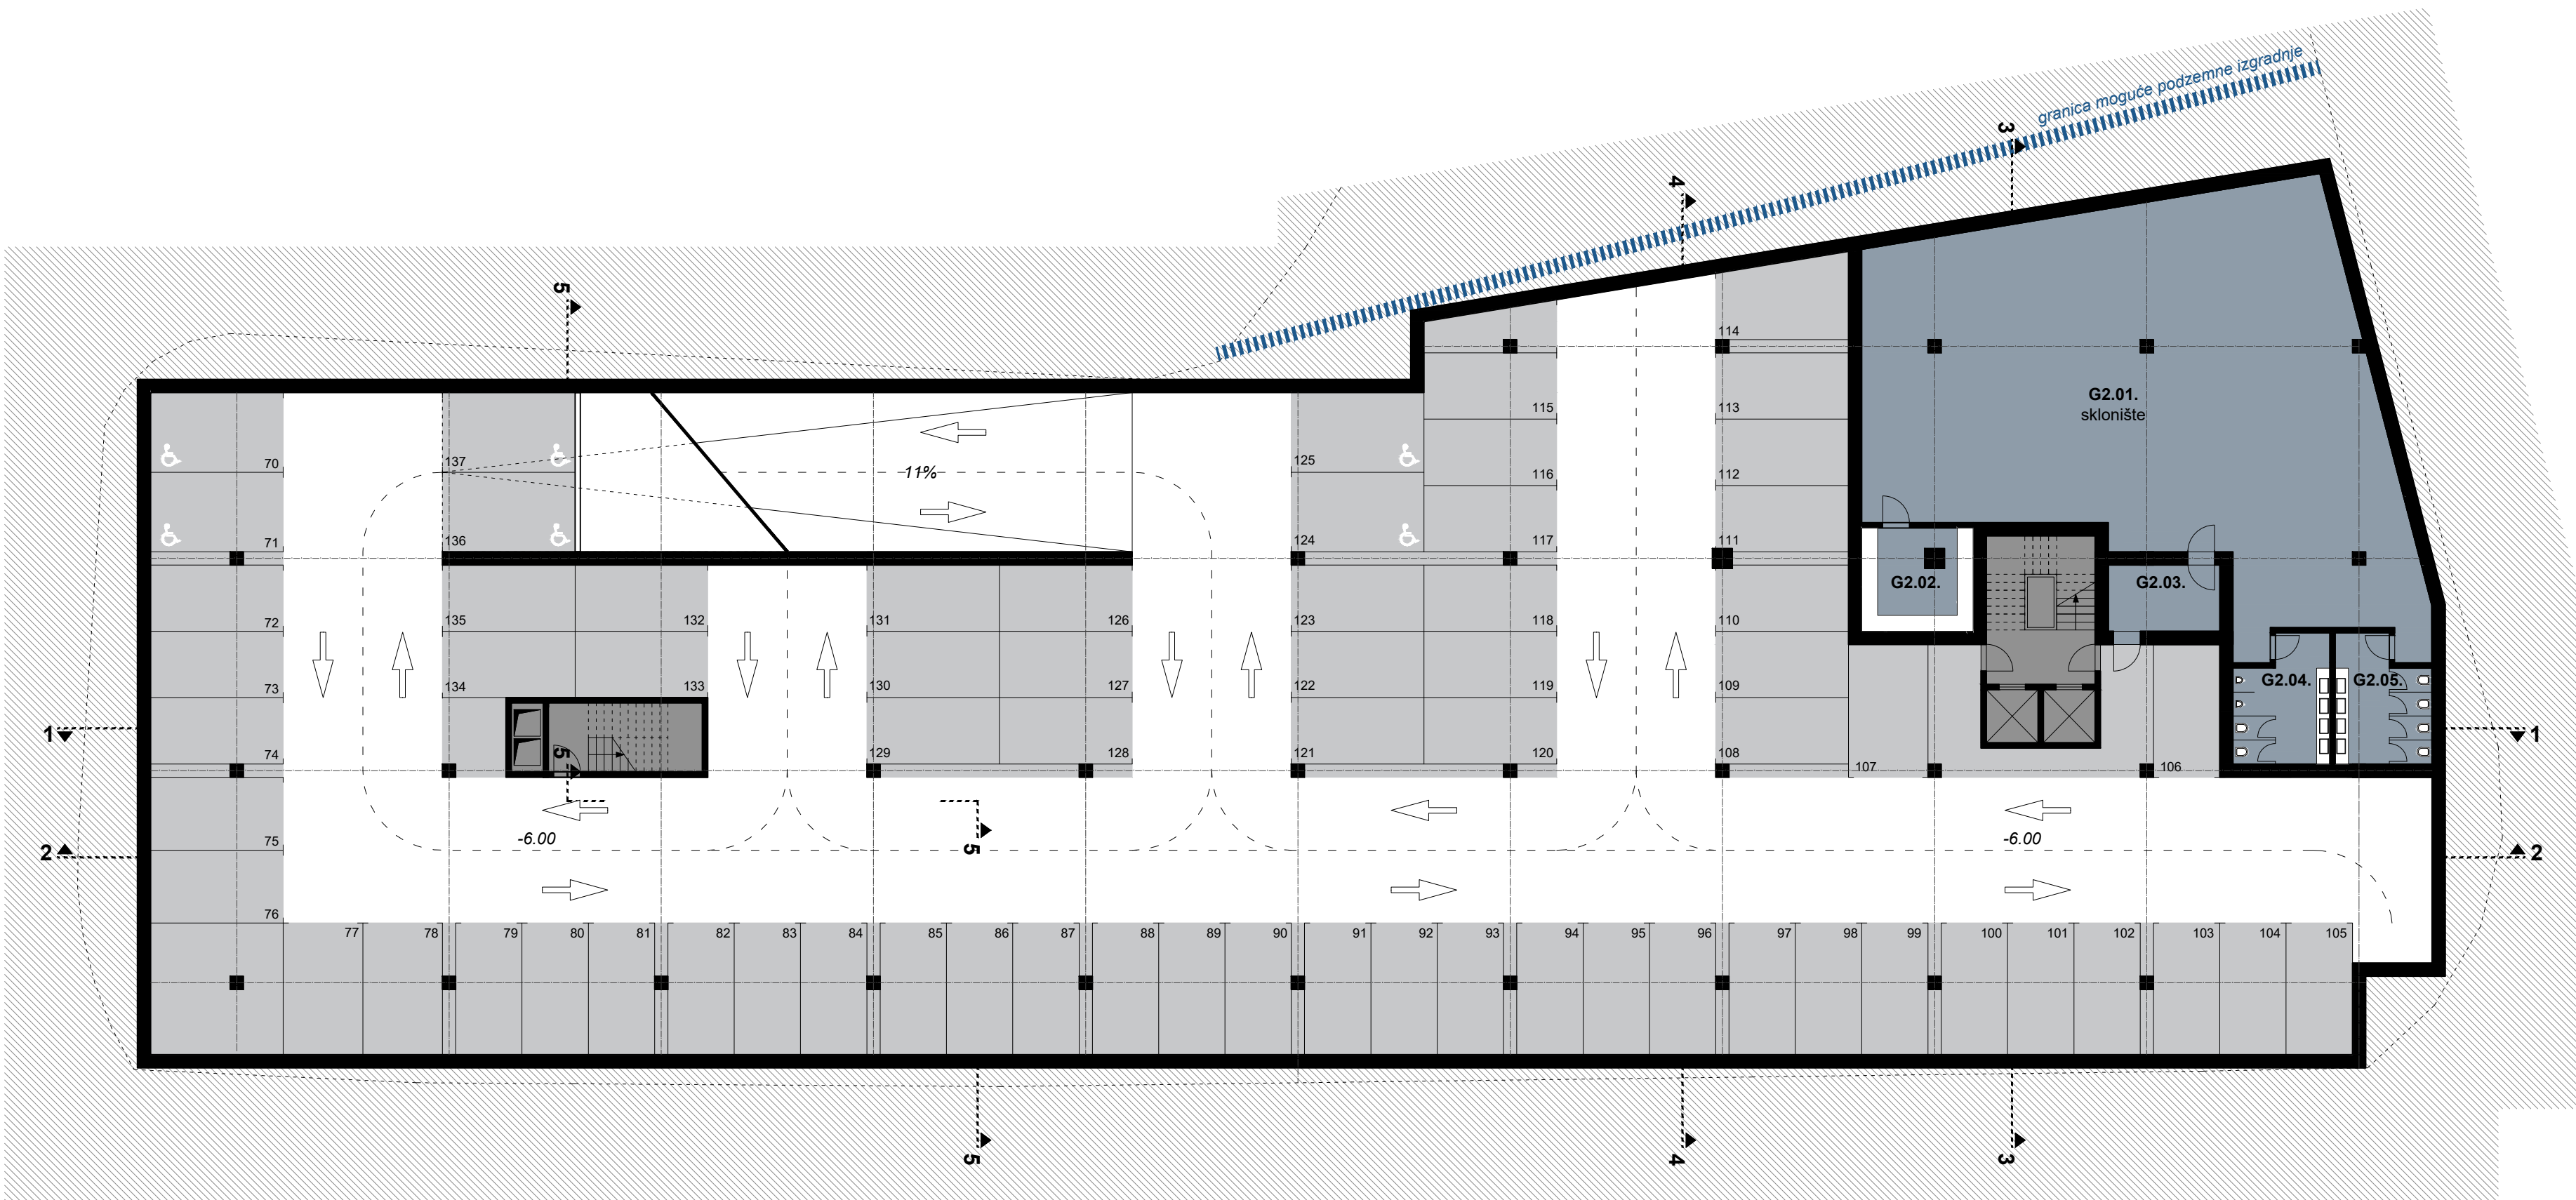

TLOCRT GARAŽE -2

POPIS PROSTORA:


G2.01. sklonište	261,50 m ²
G2.02. spremište skloništa	16,38 m ²
G2.03. ulazni prostor skloništa	10,50 m ²
G2.04. muške sanitarije skloništa	15,90 m ²
G2.05. ženske sanitarije skloništa	15,90 m ²
G2.06. preostali prostor parkirališta i komunikacija	1973,24 m ²

broj garažno parkiranih mjesta: 69 (od kojih 4 mjesta za osobe smanjene pokretljivosti)

dimenzije garažno parkiranih mjesta: 2,5x5 m, 2,75 x5 m

UKUPNO NETO POVRŠINA = 2293,42 m²

UKUPNO GARAŽA -2 BRUTO = 2437,09 m²

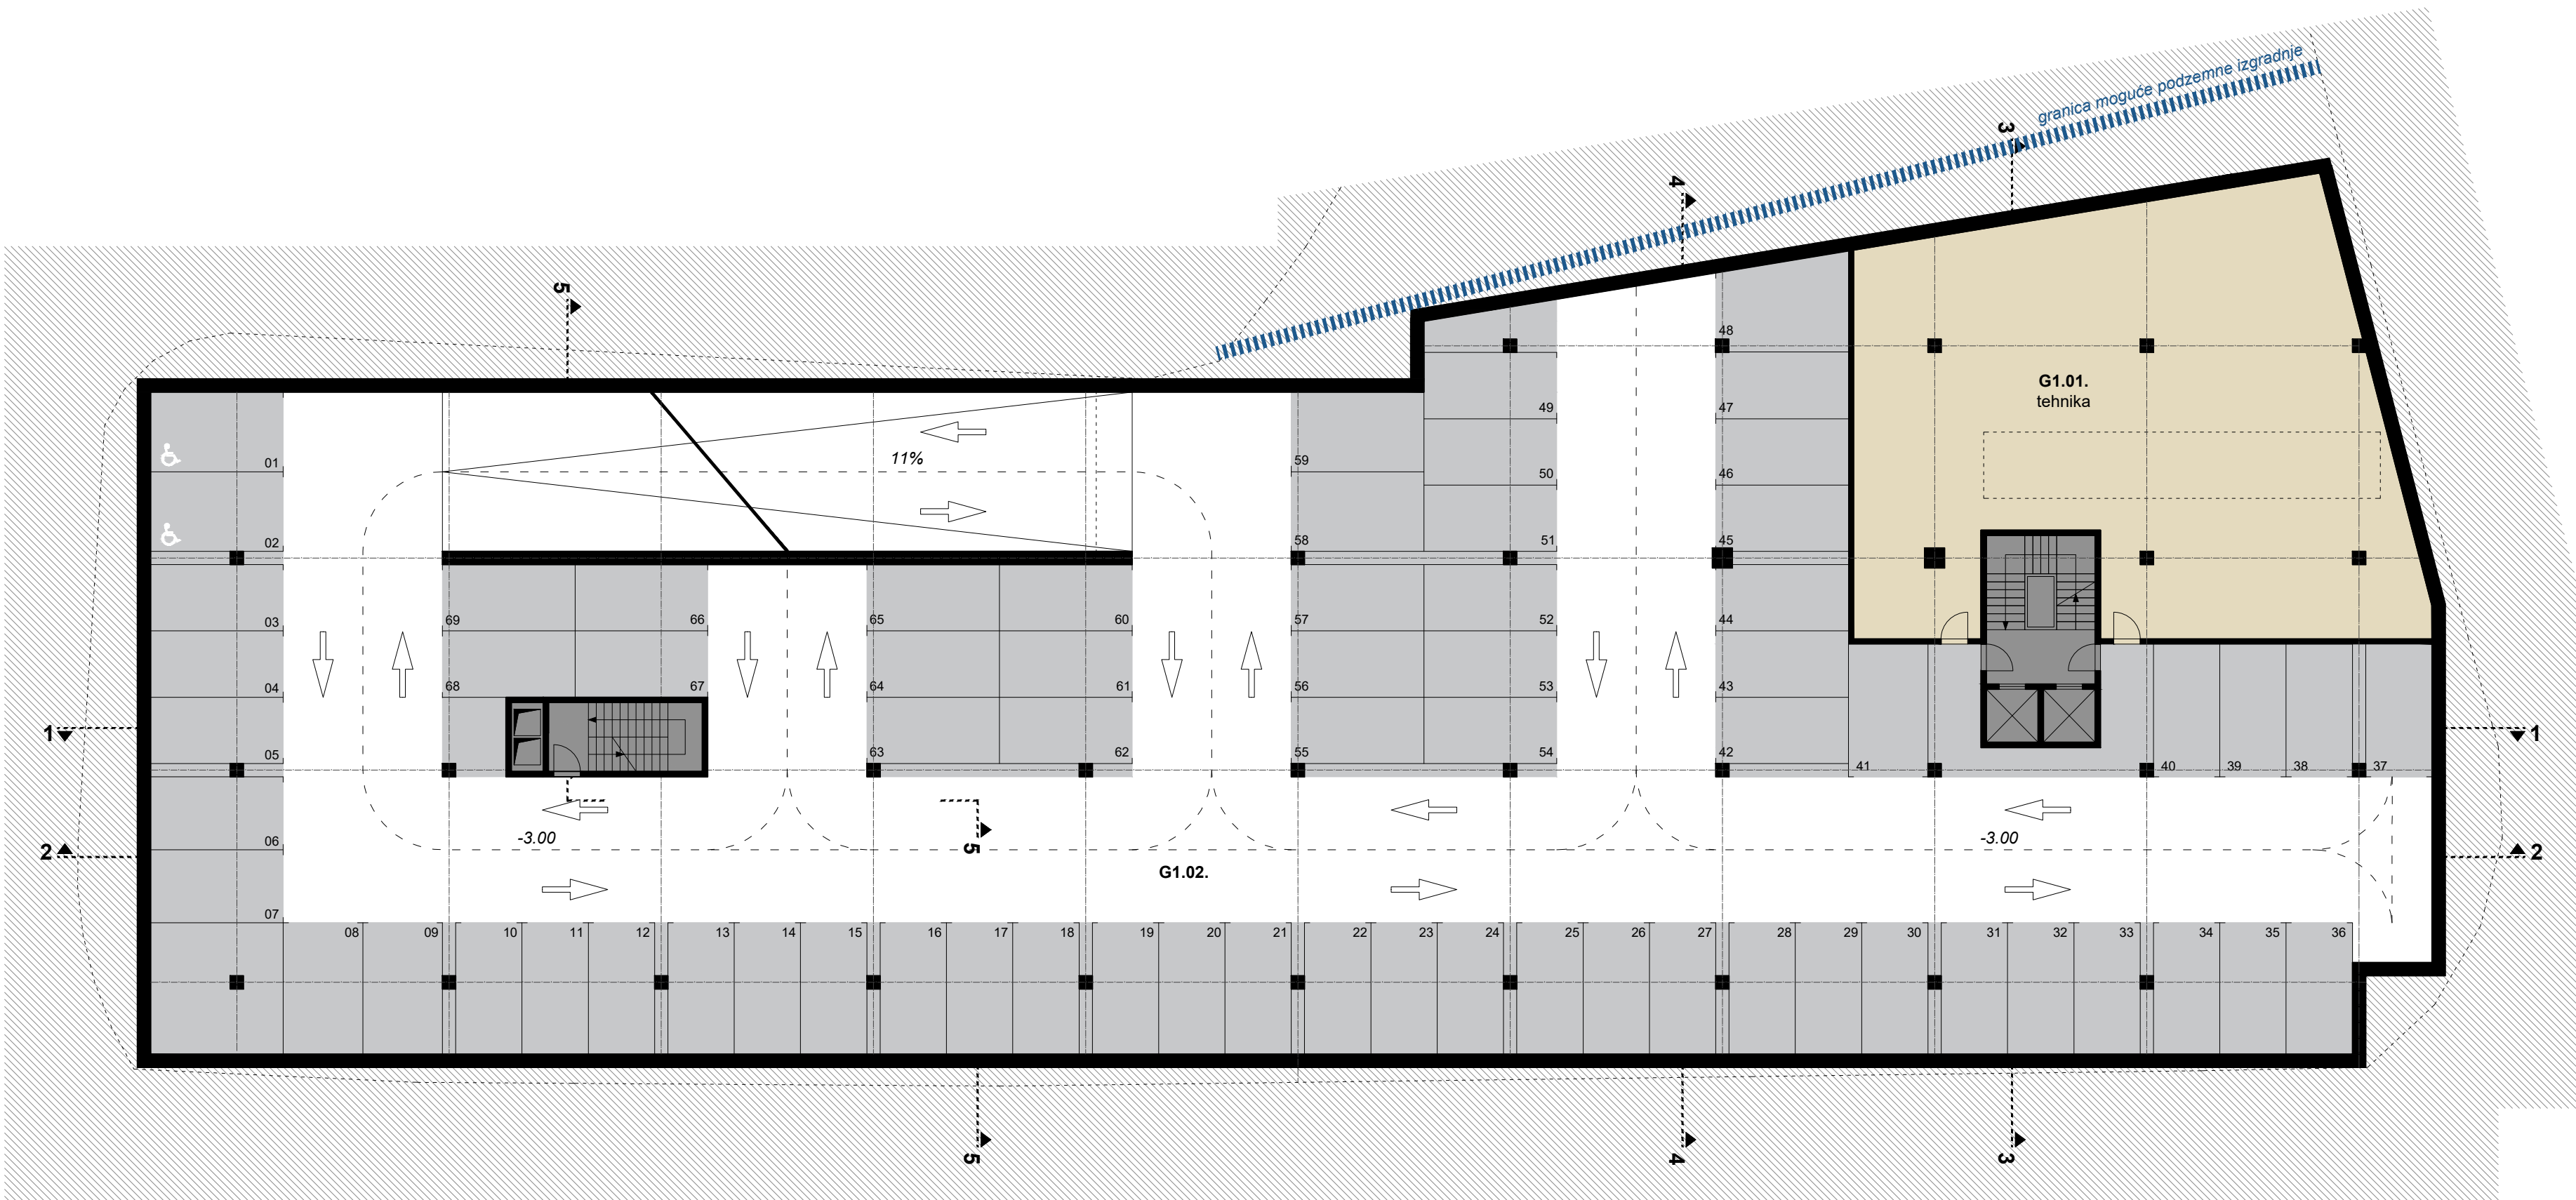

TLOCRT GARAŽE -1

POPIS PROSTORA:

G1.01. tehnika	303,10 m ²
G1.02. preostali prostor parkirališta i komunikacija	1990,32 m ²

broj garažno parkiranih mjesta: 69 (od kojih 2 mjesta za osobe smanjene pokretljivosti)

dimenzije garažno parkiranih mjesta: 2,5x5 m, 2,75 x5 m

UKUPNO NETO POVRŠINA = 2293,42 m²

UKUPNO GARAŽA -1 BRUTO = 2437,09 m²

