




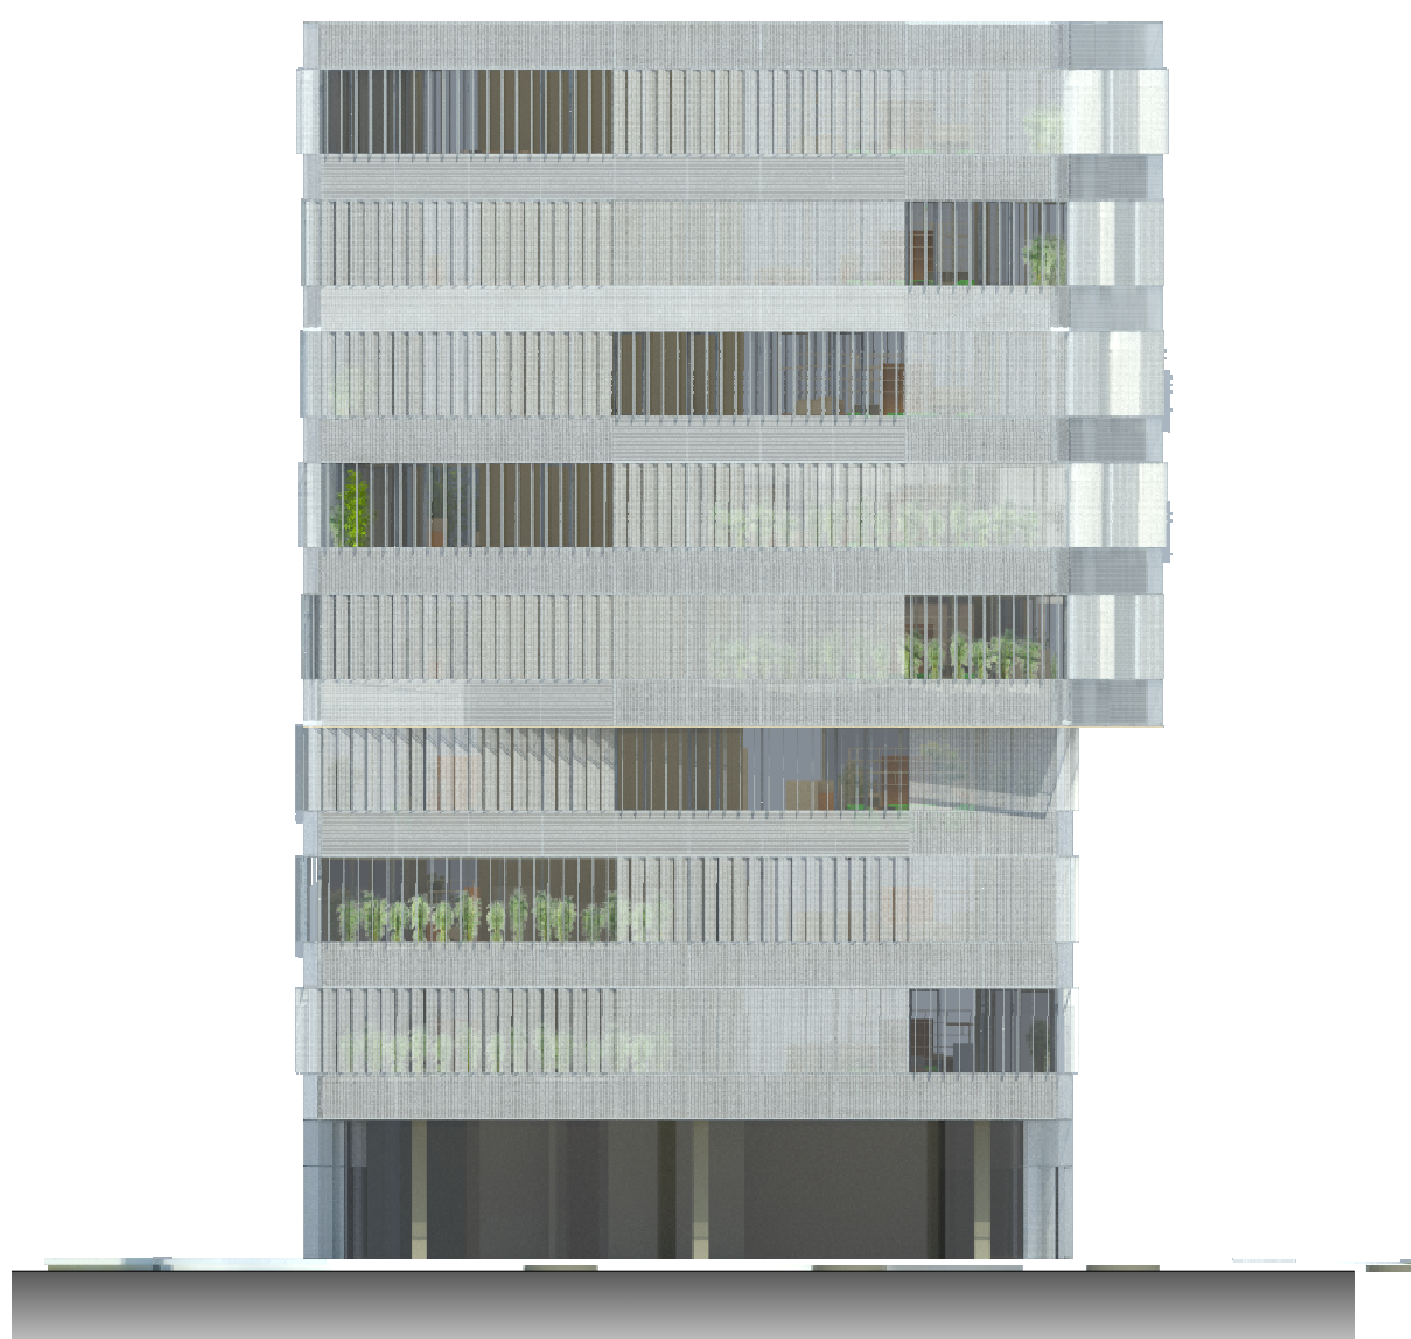



SJEVEROISTOČNO PROČELJE 1:200

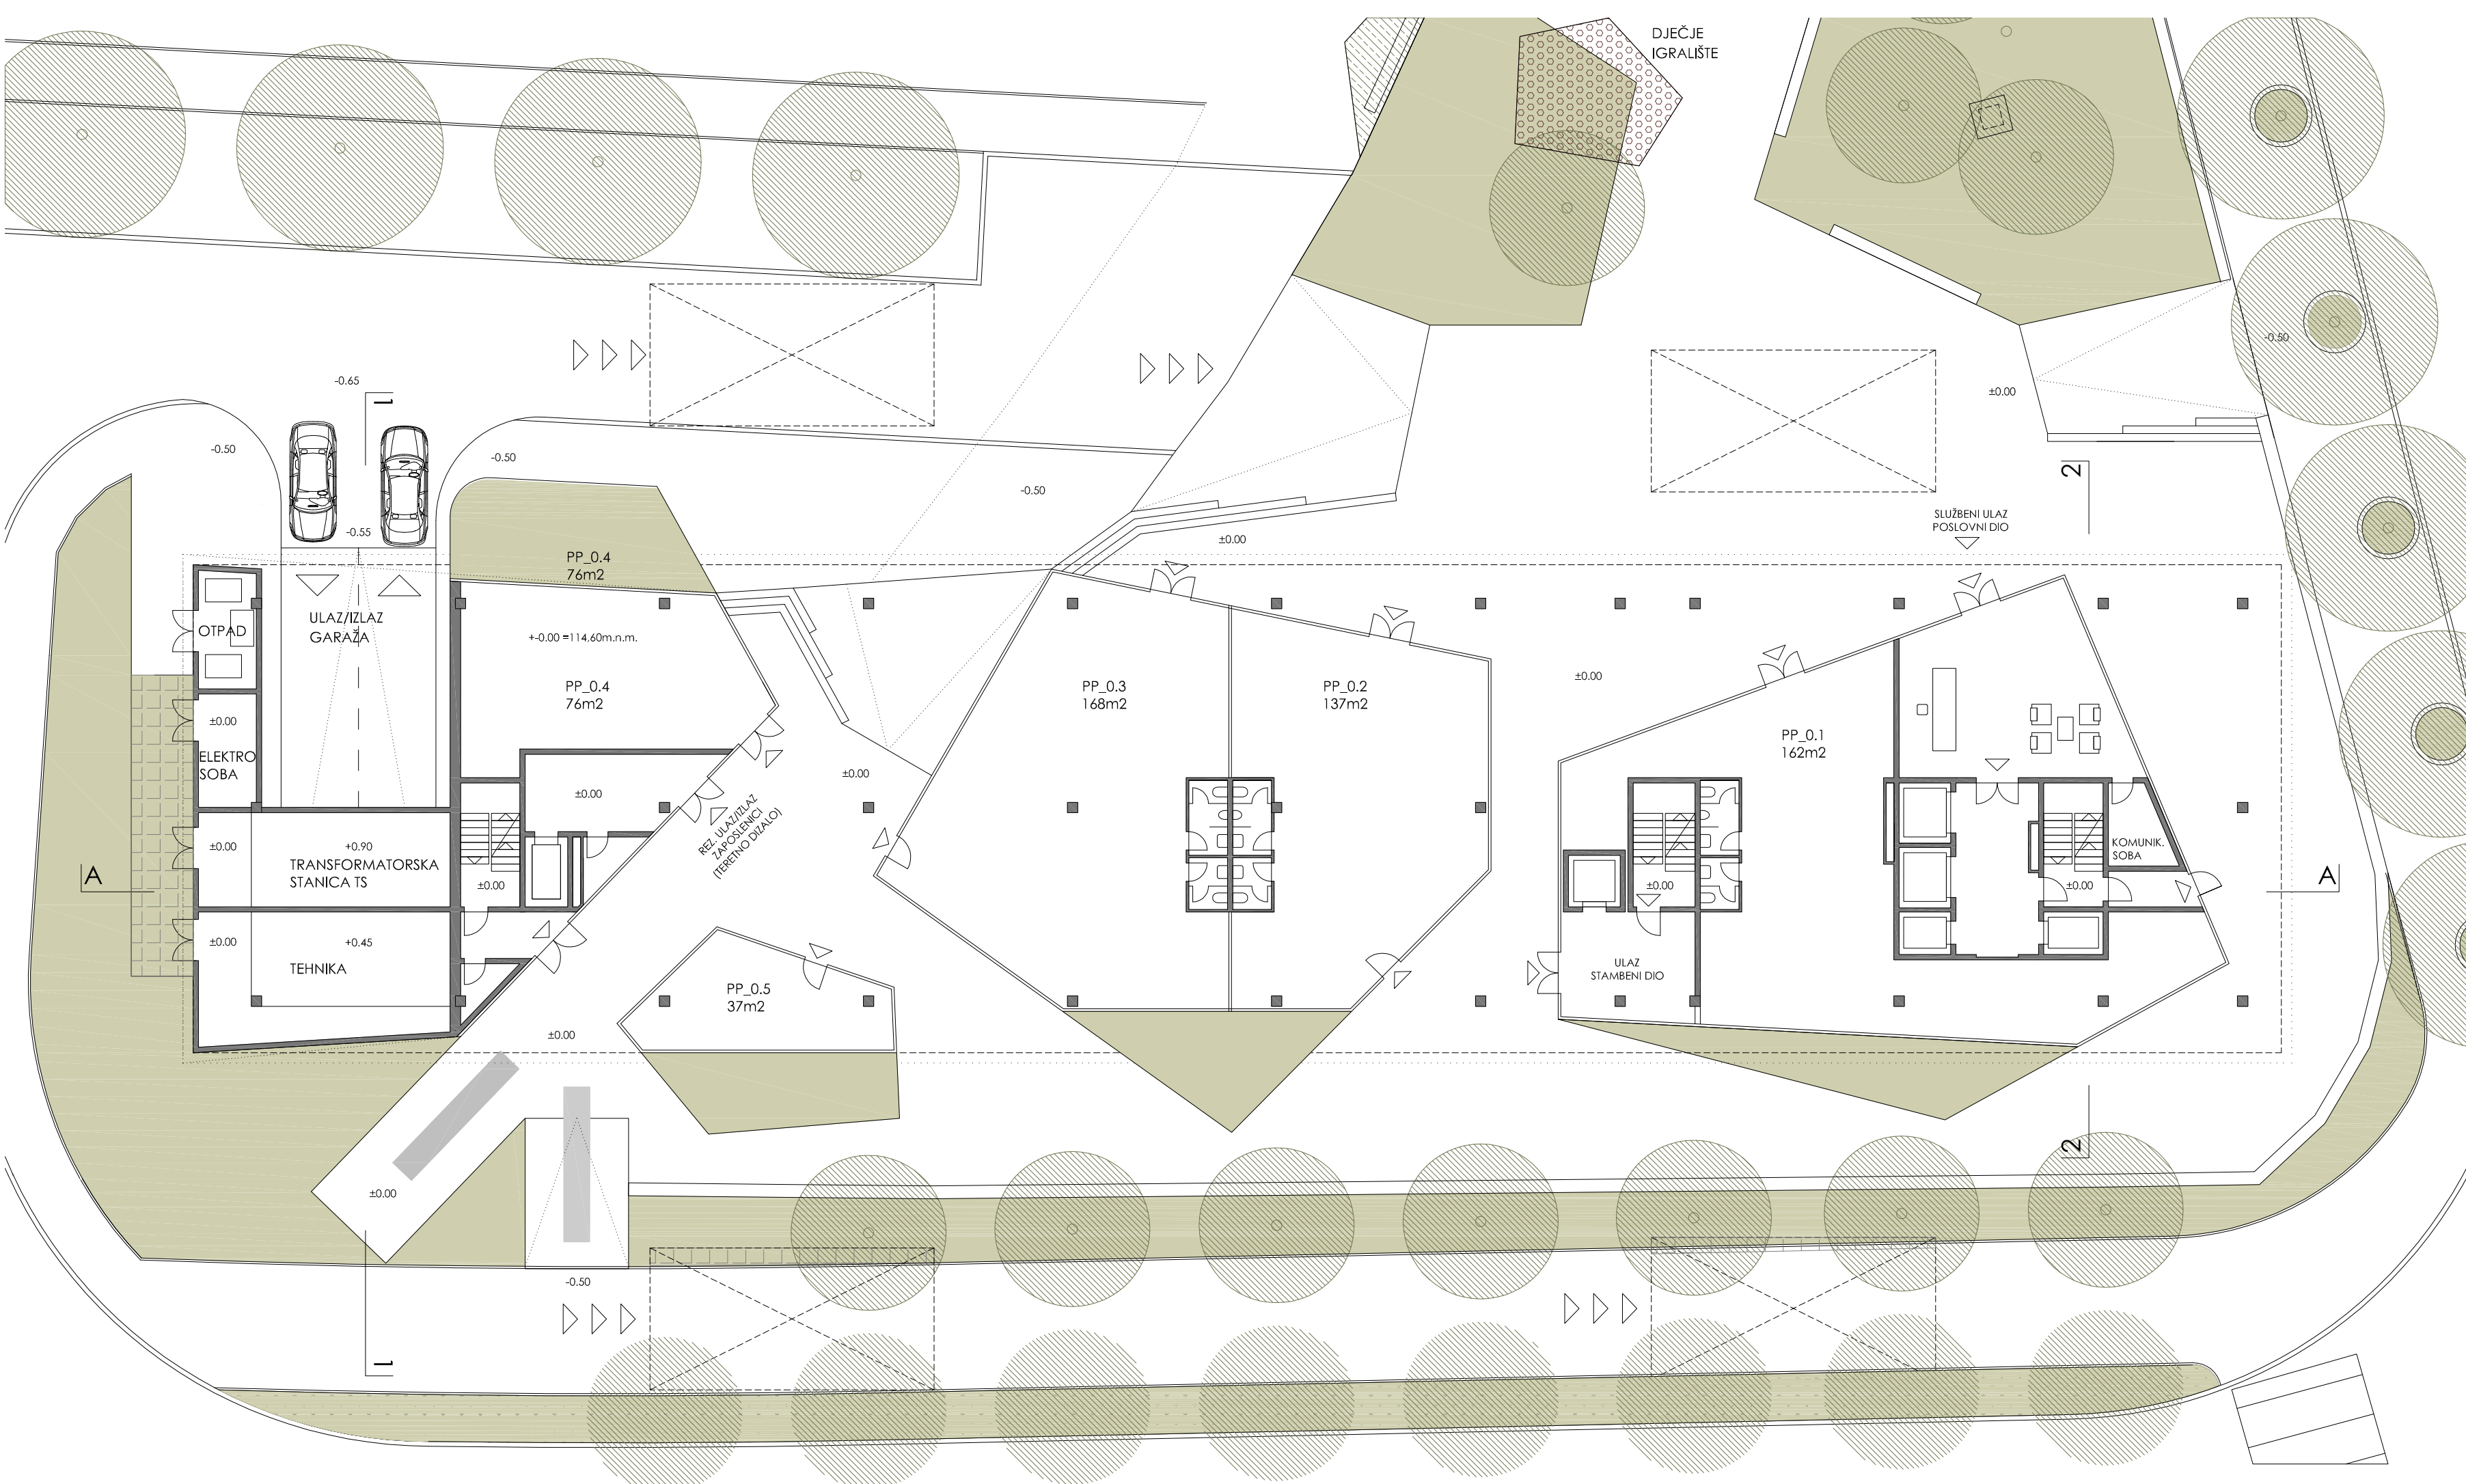

JUGOISTOČNO PROČELJE

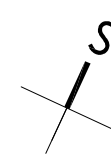

TLOCRT PRIZEMLJA 1:200

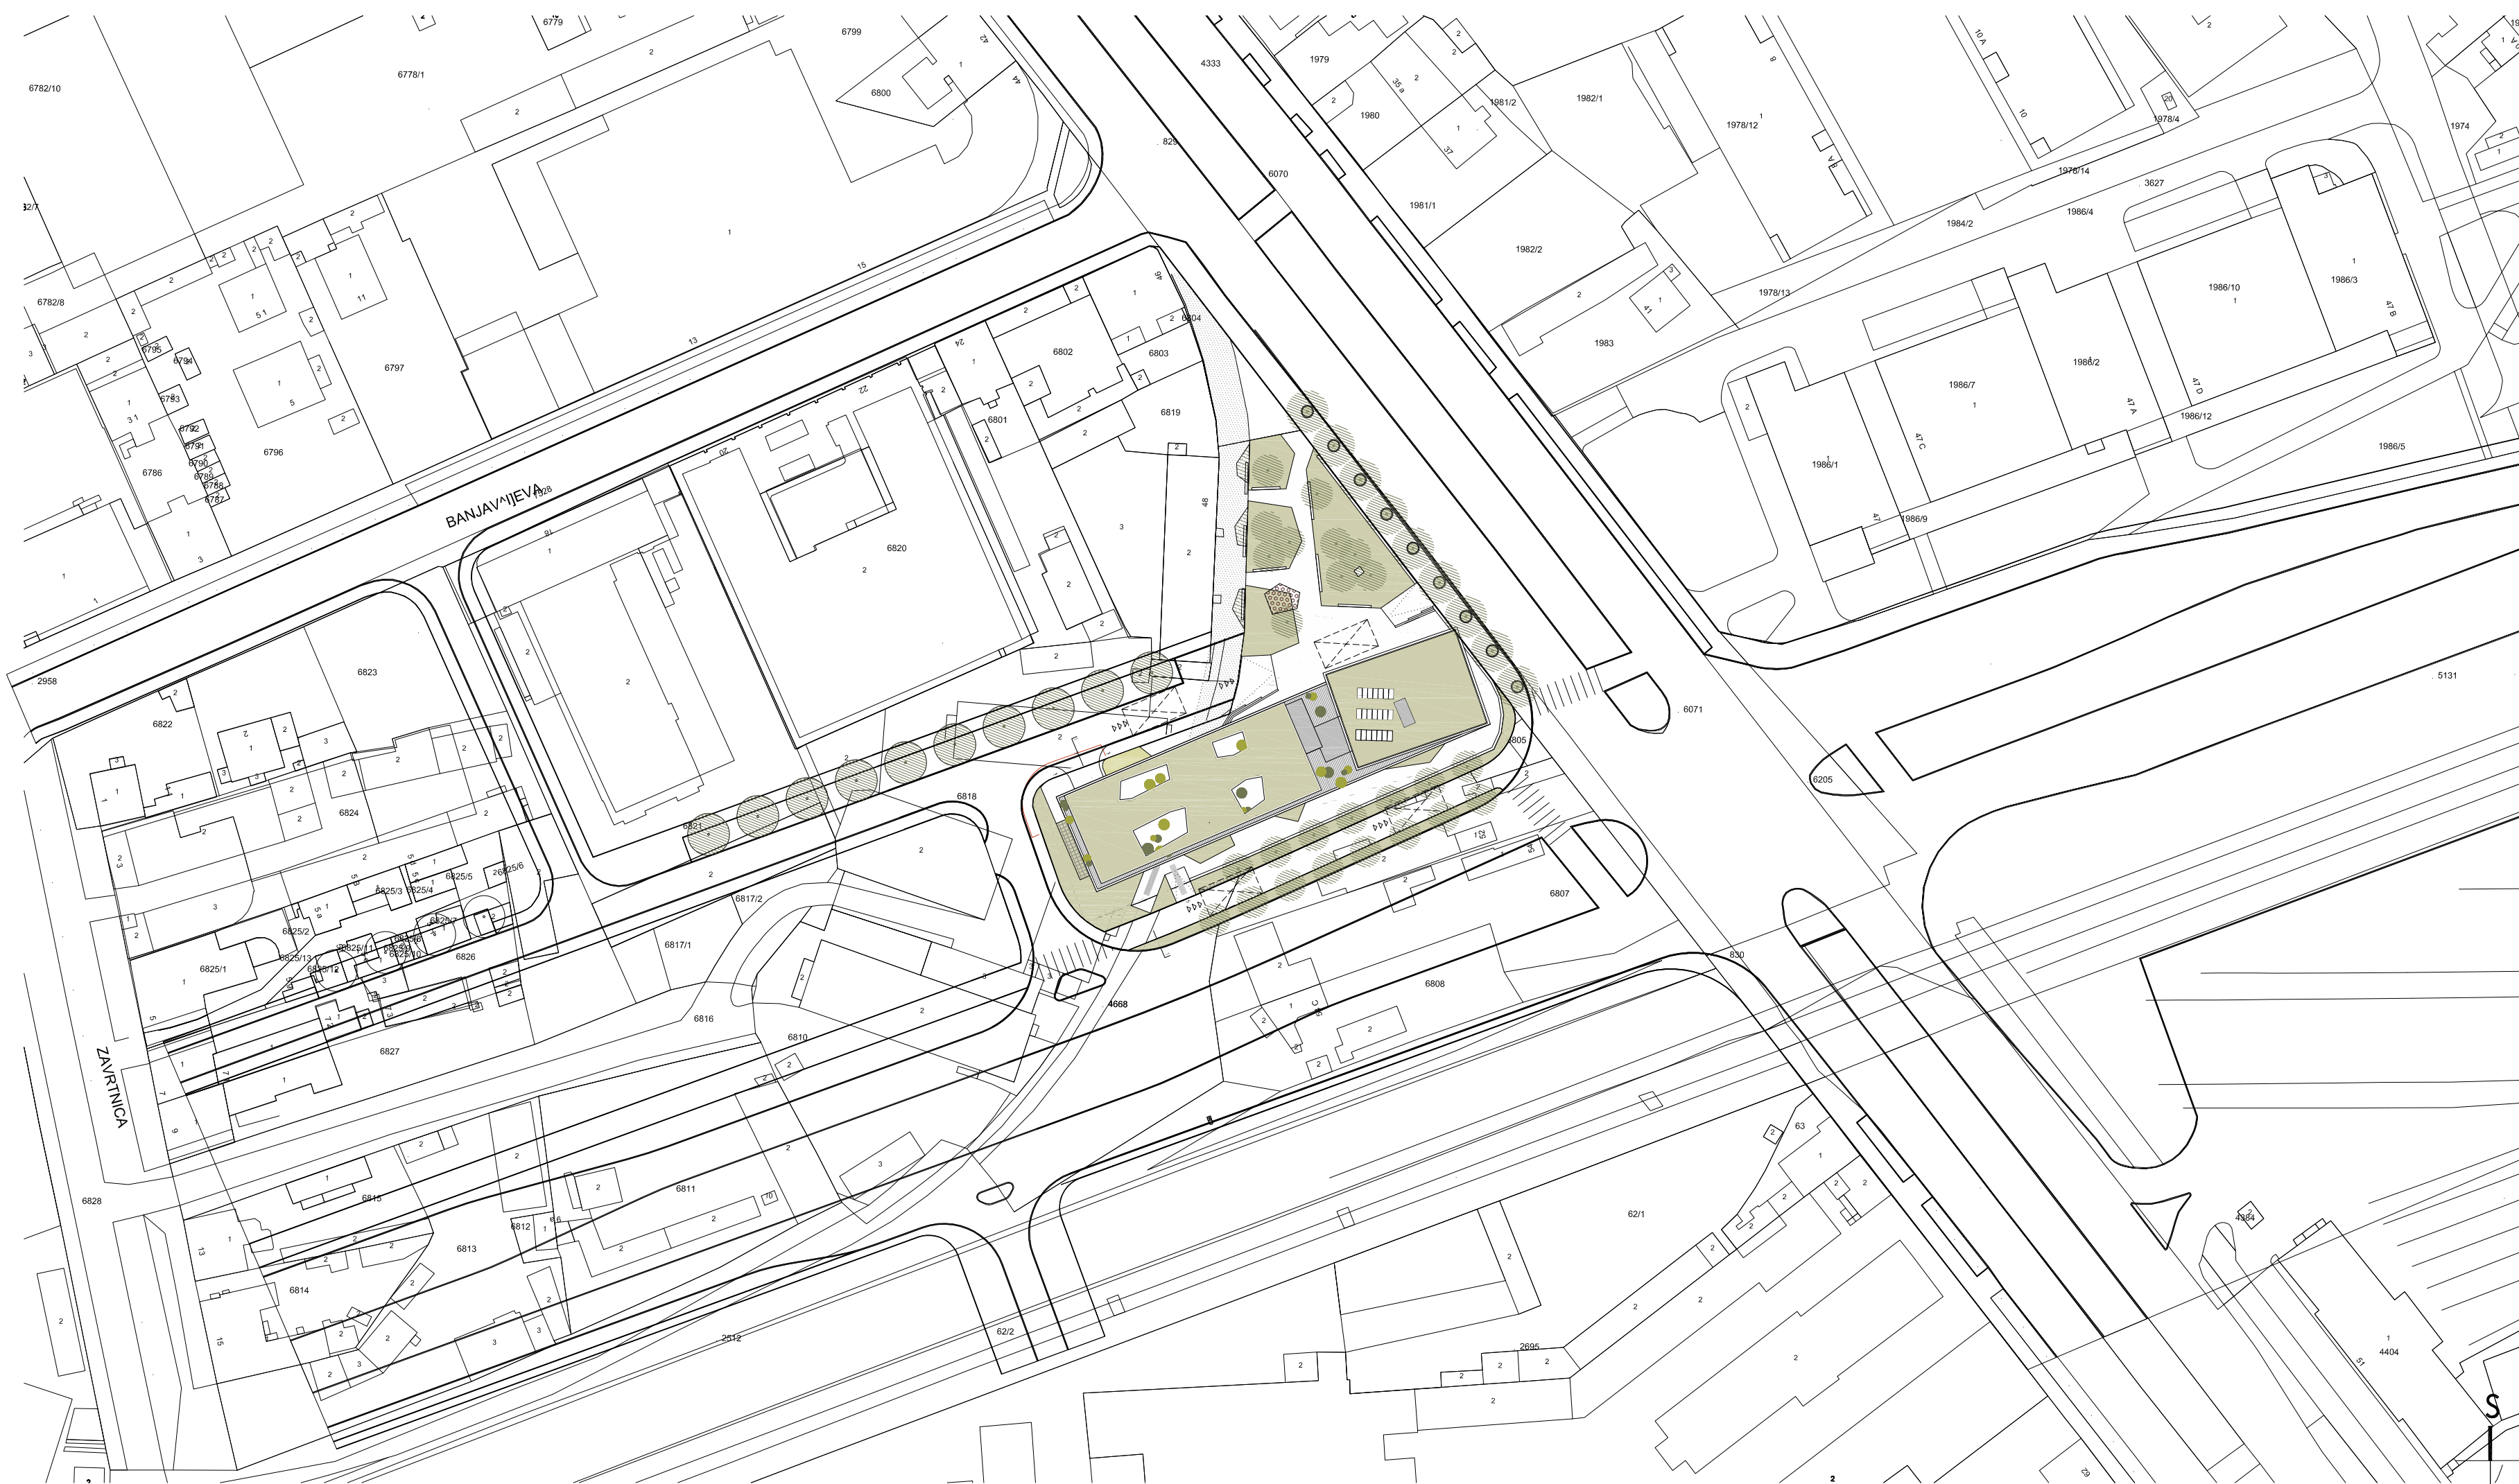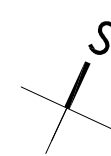

SITUACIJA 1:1000

