



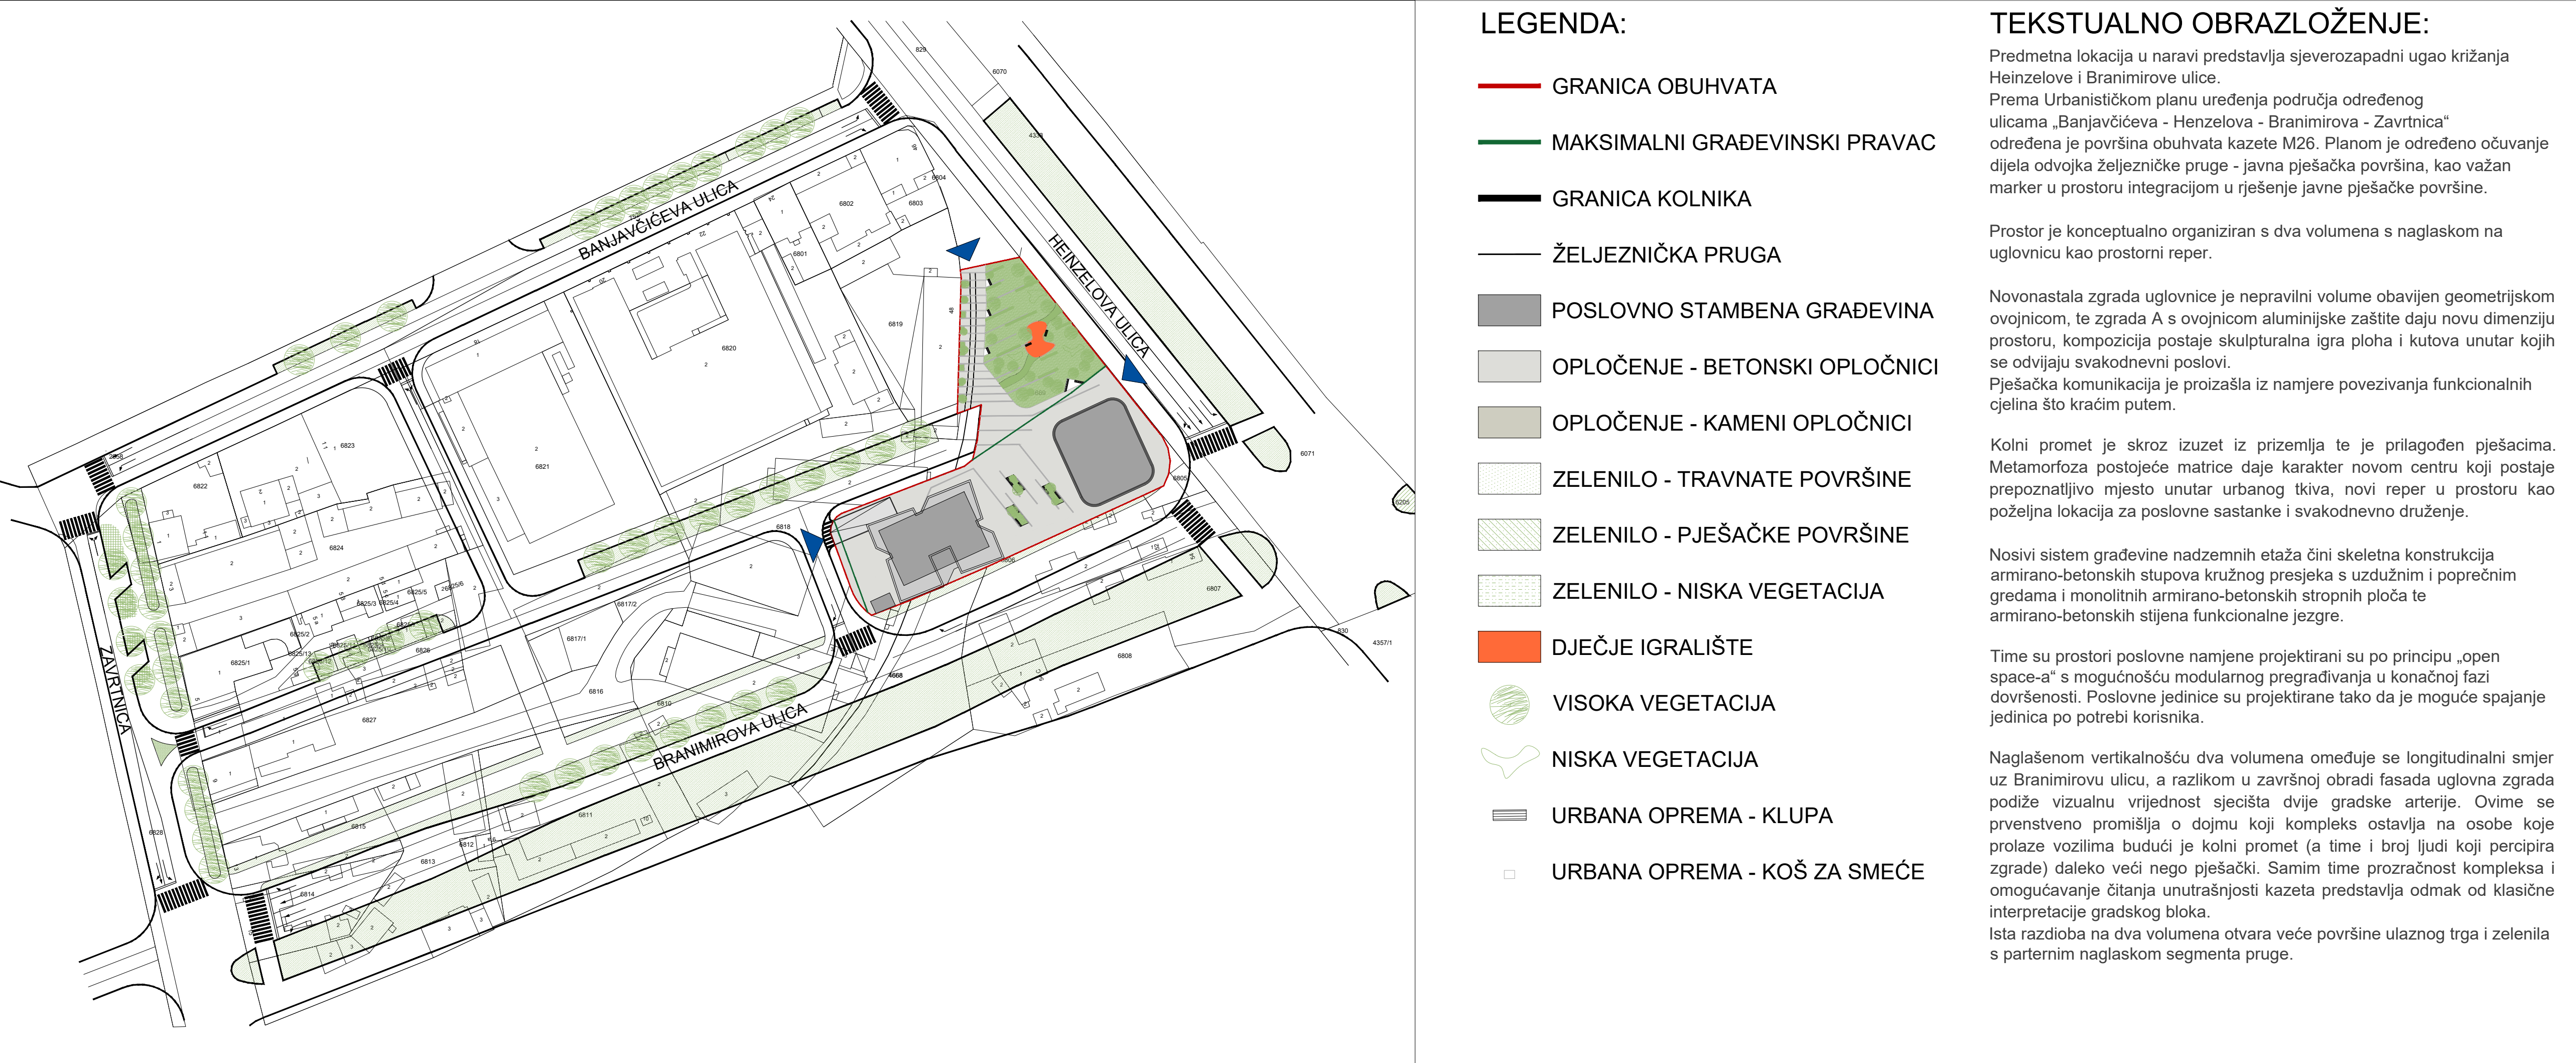

ANALIZA LOKACIJE

SITUACIJA

M 1:500

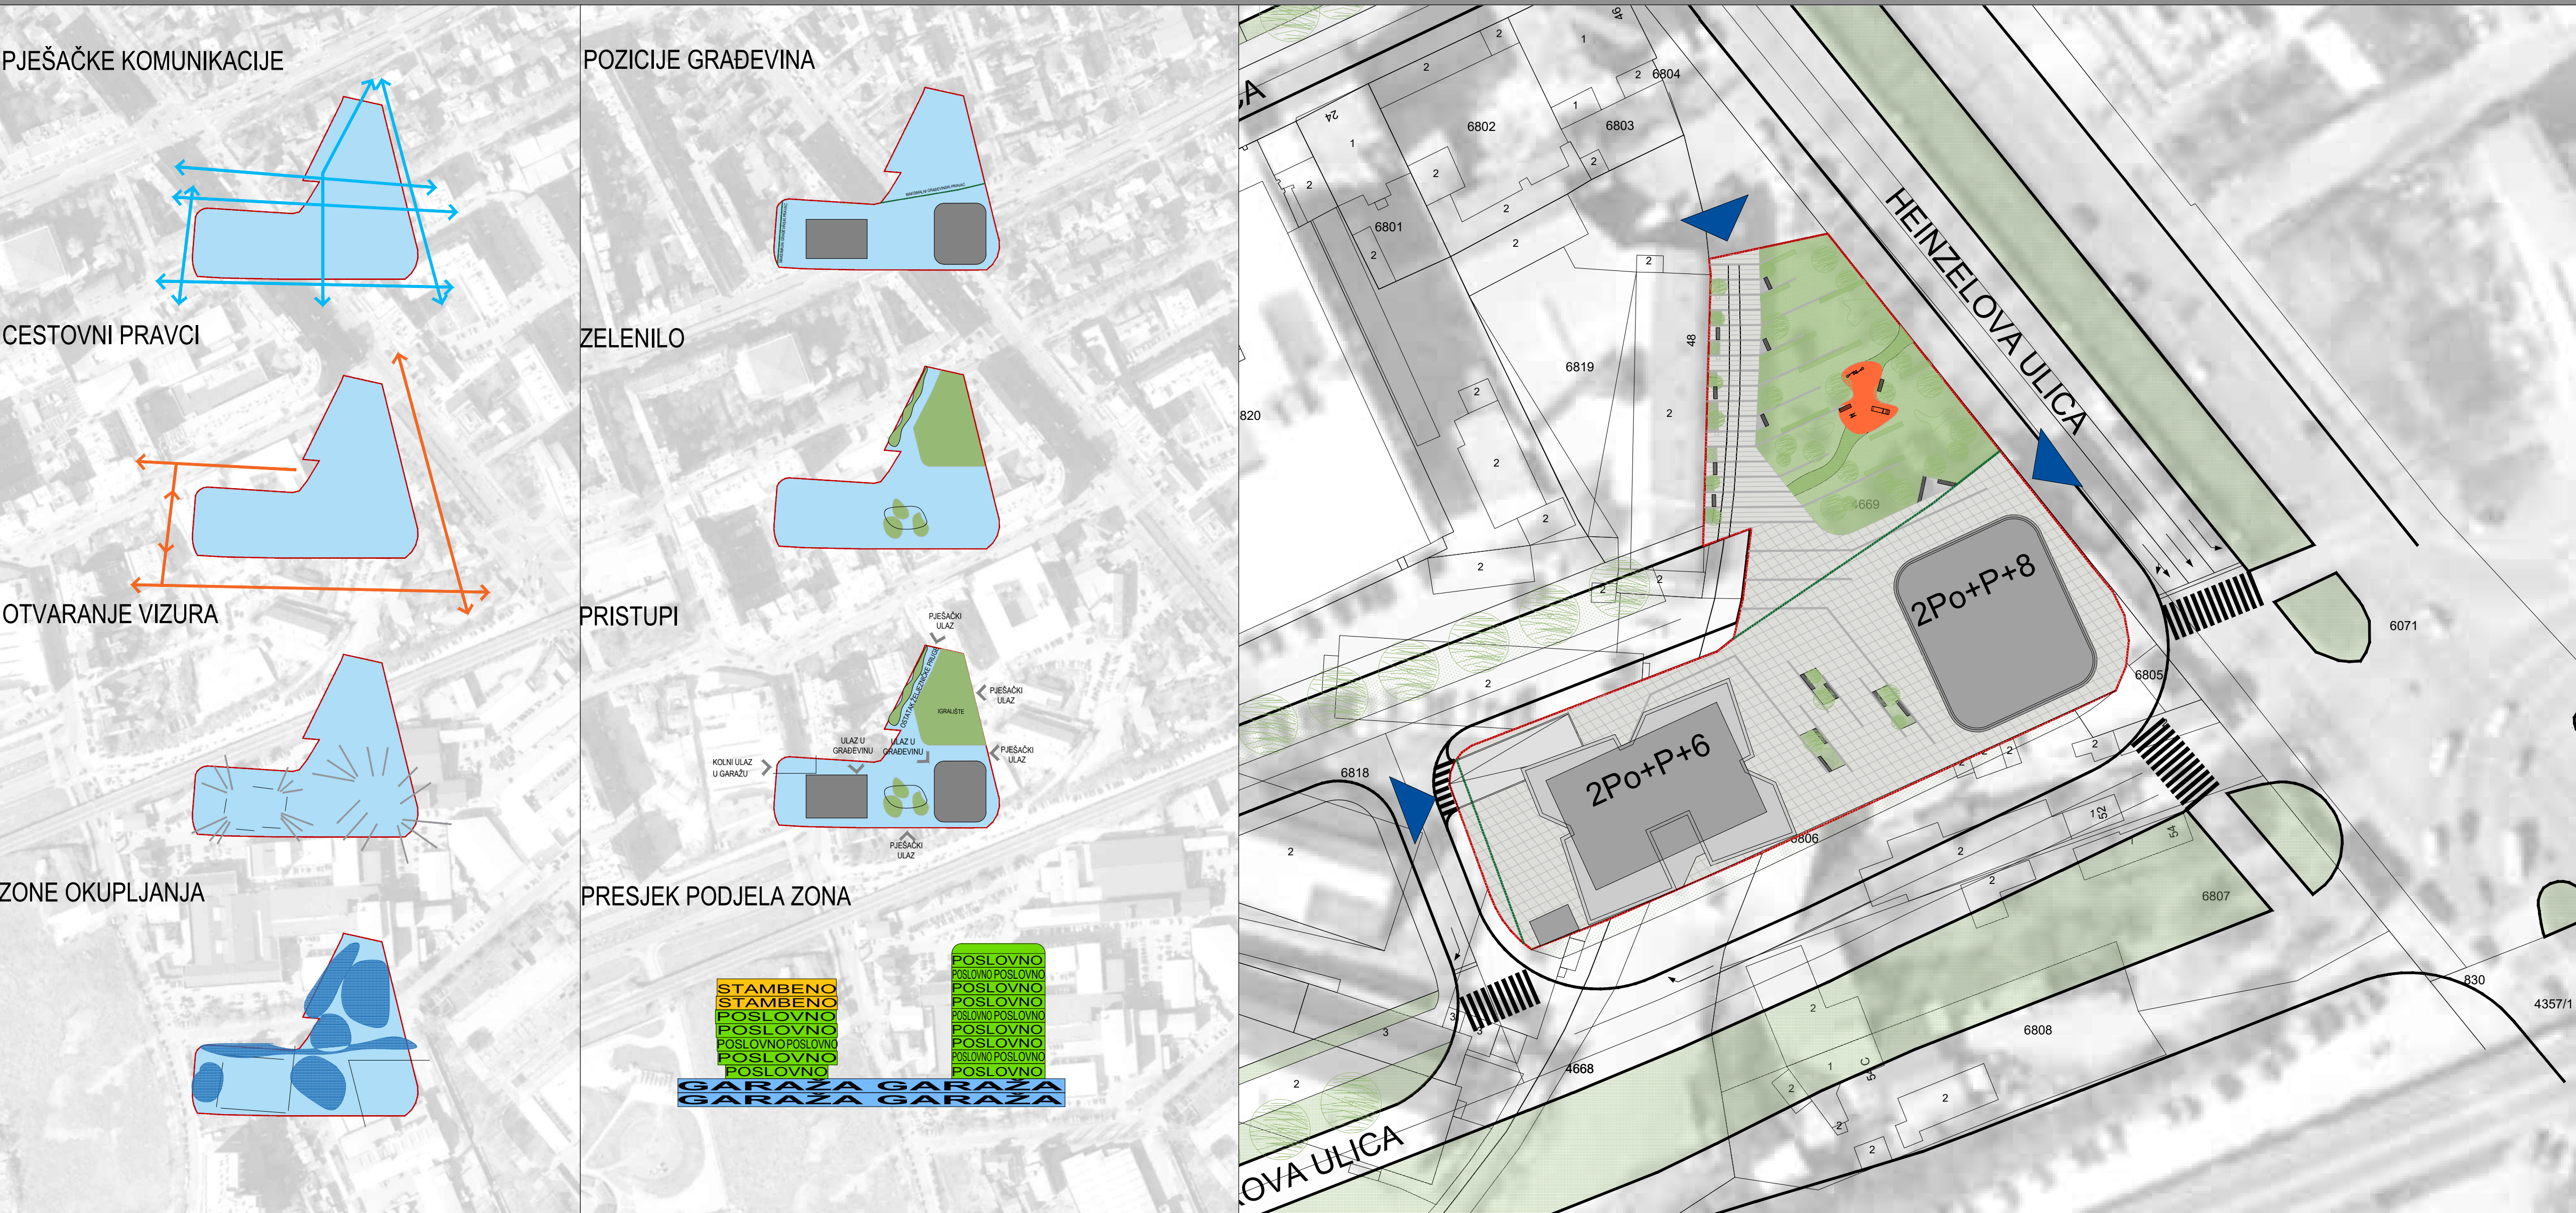

PROSTORNI PRIKAZI



NATJEČAJ ARHITEKTONSKO-URBANISTIČKOG RJEŠENJA POSLOVNO-STAMBENE GRAĐEVINE UZ SJEVEROZAPADNO KRIŽANJE BRANIMIROVE I HEINZELOVE ULICE U ZAGREBU