


ZGRADA A - POSLOVNI PROSTORI

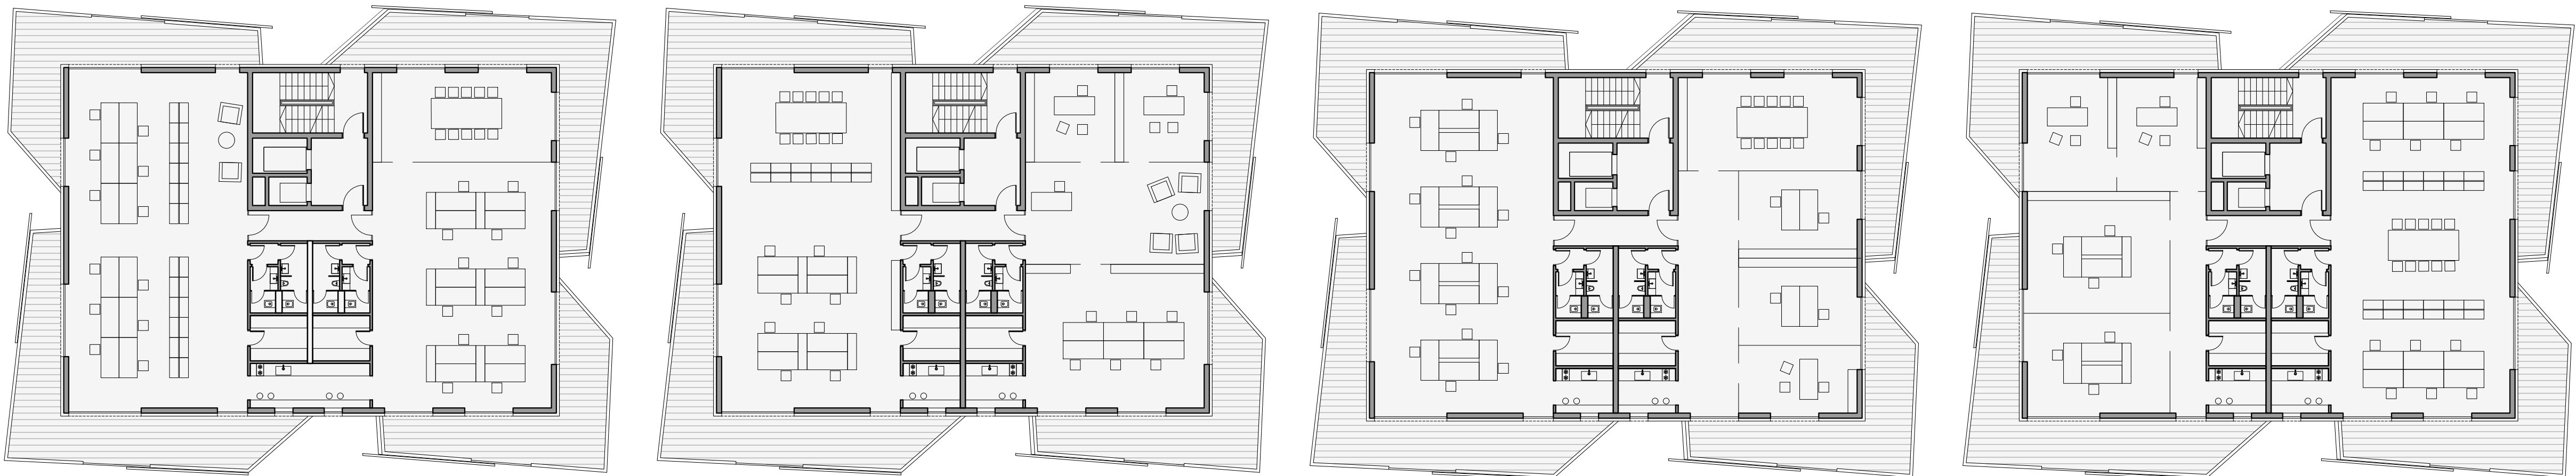

ZGRADA A - STAMBENI PROSTORI
5. KAT JEDNOETAŽNI STAN


6. KAT JEDNOETAŽNI STAN

5. KAT DVOETAŽNI STAN

6. KAT DVOETAŽNI STAN



ZGRADA B - POSLOVNI PROSTORI

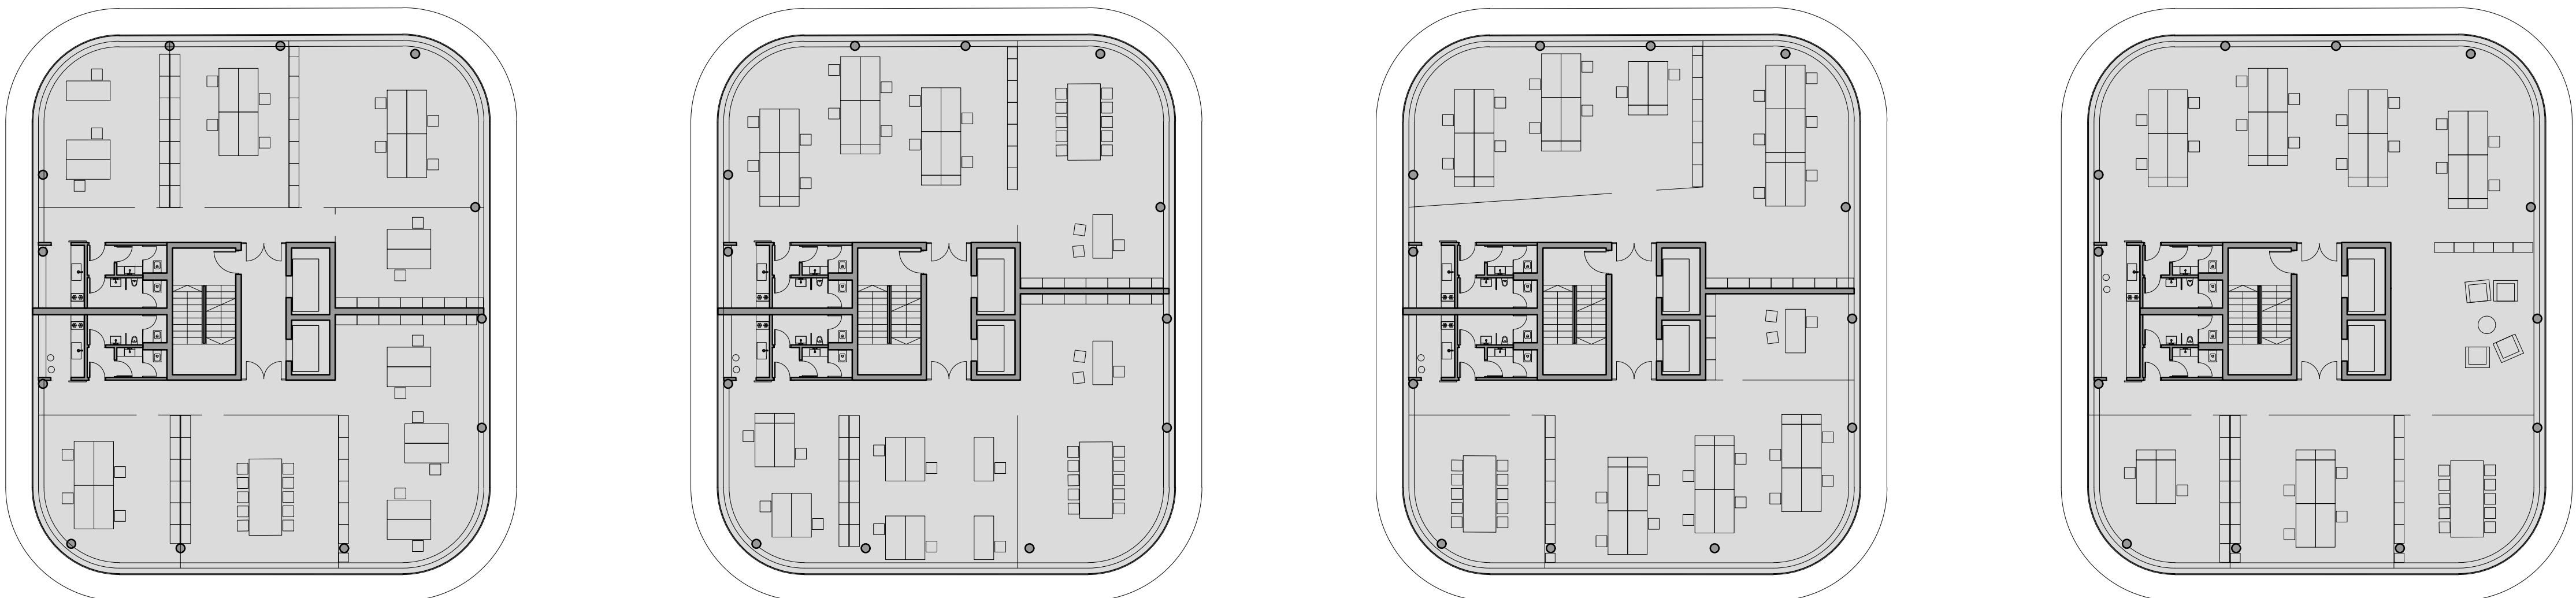

TLOCRT KARAKTERISTIČNE ETAŽE

