



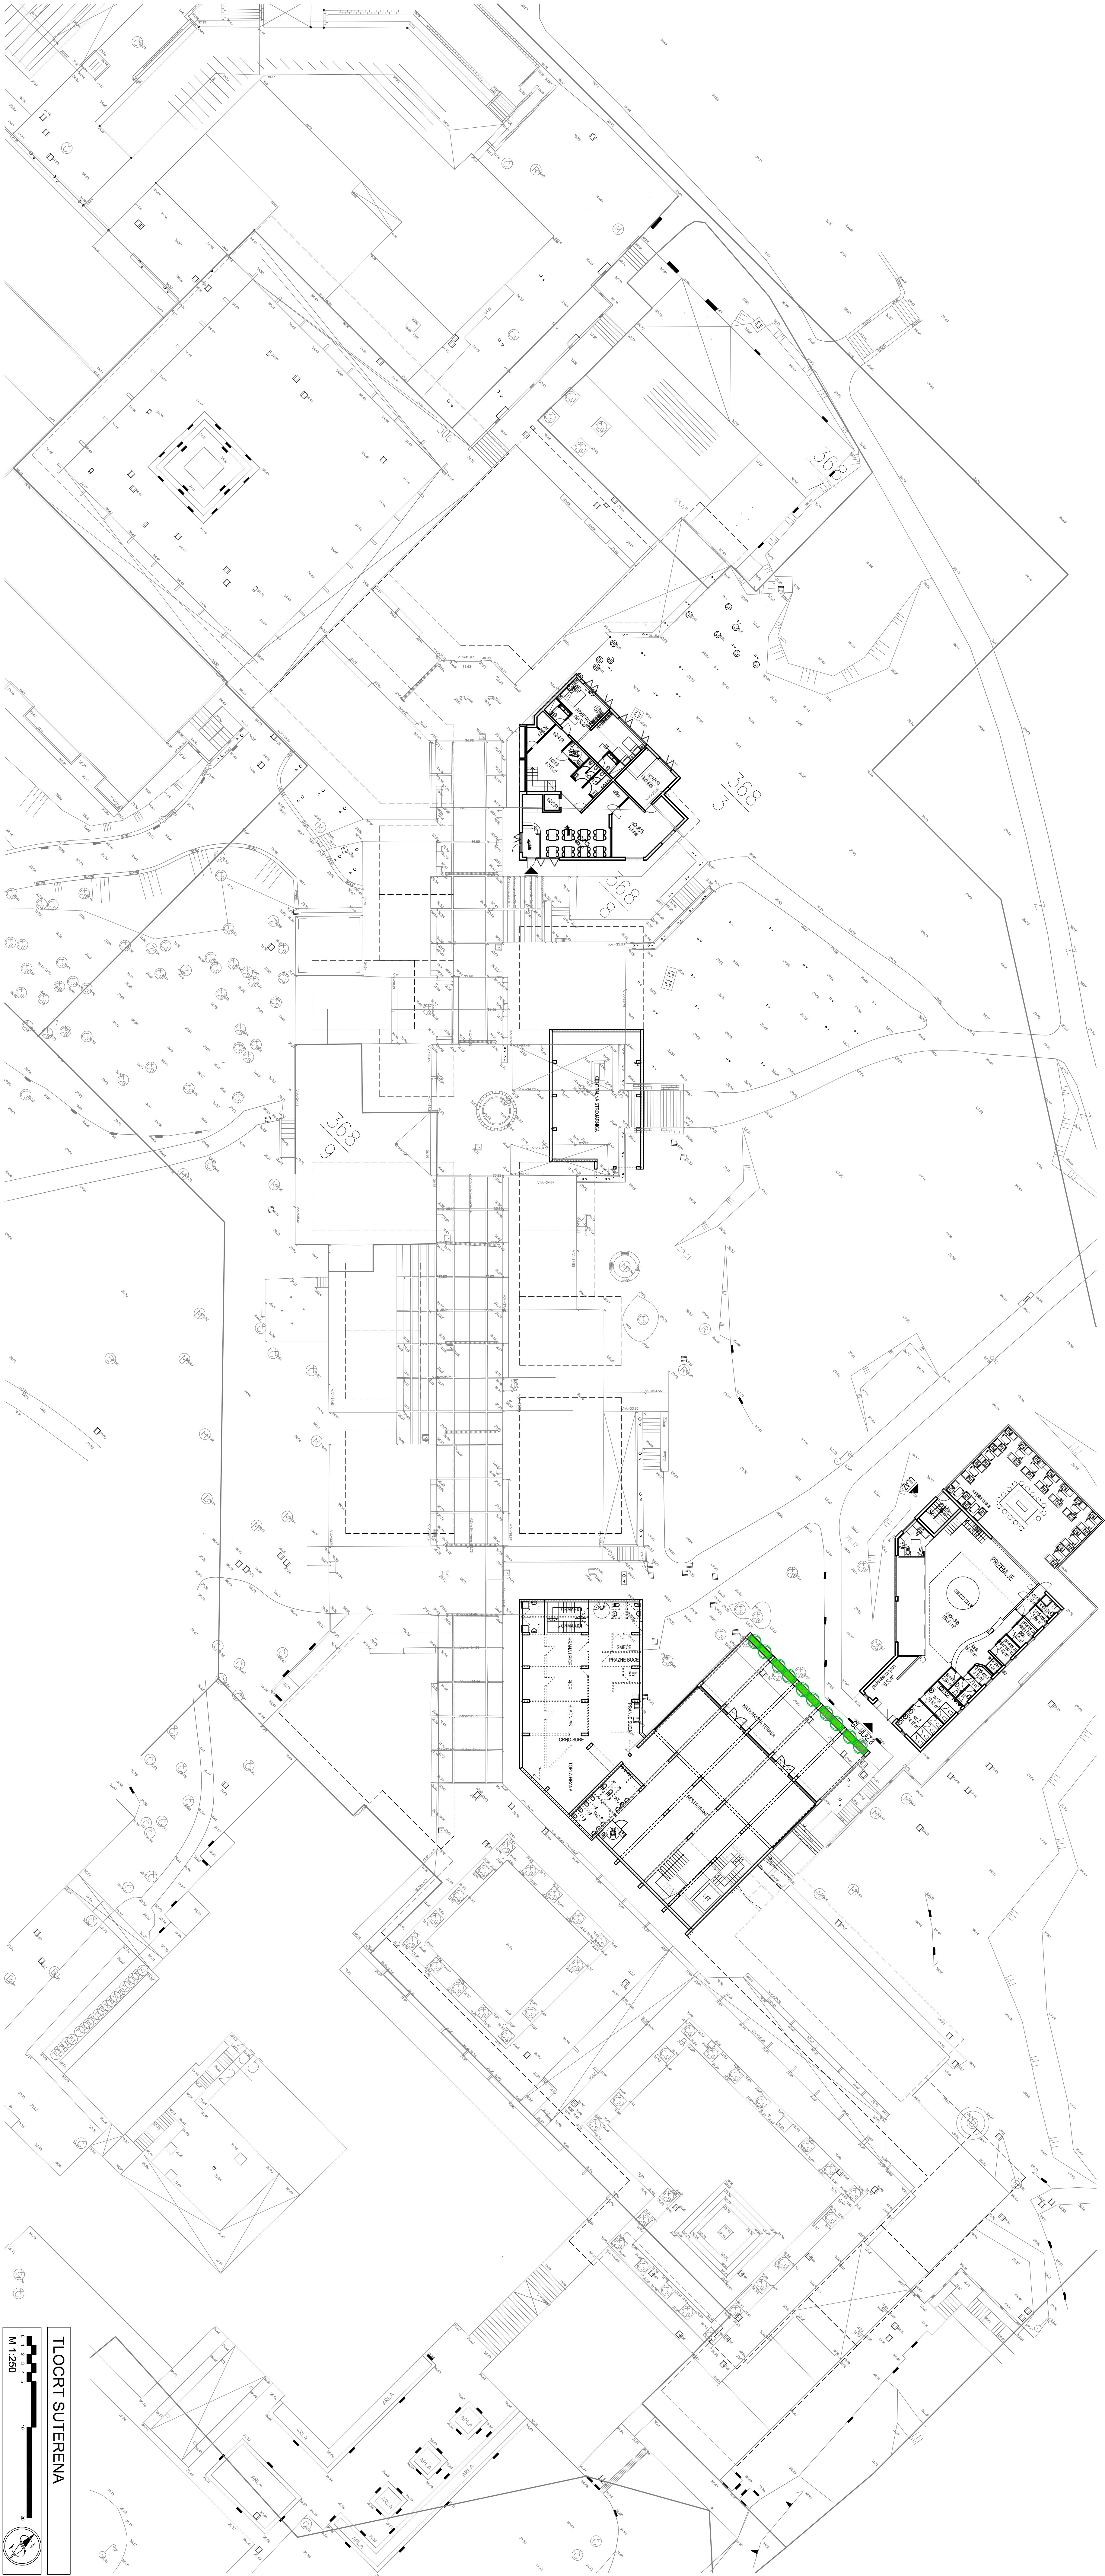

TLOČRT SUTERENA
M 1:250

SJEVEROISTOČNO PROČELJE - vanjski dio
M 1:250

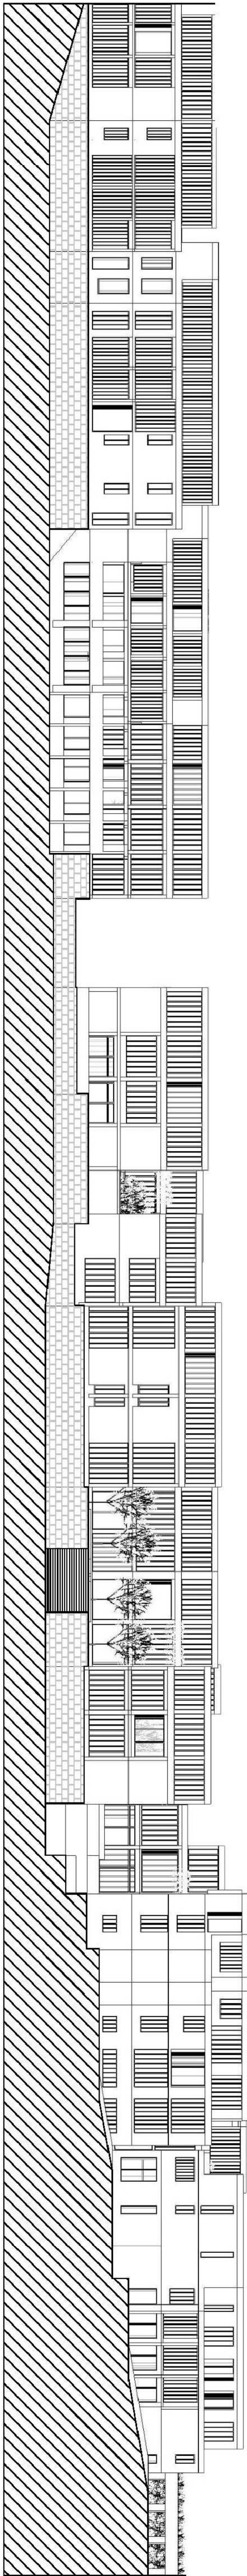

PRESJEK 7 - 7
M 1:250

