




PERSPEKTIVNI POGLED S MORA OKOMITO NA ZAPADNU OBALU OBUHVATA



SITUACIJA NA ORTOFOTO PODLOZI MJ 1:2000


KONCEPT

Rješavanju područja Batarije pristupamo na način da se vezujemo na postojeću matricu grada Trogira te na sklopove i odnose unutar zaštićene zone. Na taj način preuzimamo odnose i interpretiramo ih na novi način, u urbani park.

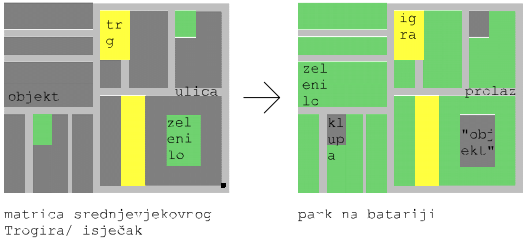

OPIS PROSTORNE ORGANIZACIJE

Stvaranjem urbanog parka omogućavamo javni pristup slobodnoj zoni Batarije na mjestu nogometnog igrališta. S tim u vezi želimo aktivirati neiskorištene gradske resurse uvođenjem aktivnosti, povećanjem trgova, intervenirajući se u skladu sa konzervatorskim smjernicama te se primjenjuje princip održivosti (okolišne, socijalne i ekonomske). Rješenje poštuje liniju zaštite i tampon zonu gdje unutar tampon zone stvara 'zelene' urbane sadržaje, urbani park. Uloga ovog javnog prostora je omogućiti susret različitih interesnih i starosnih skupina ljudi, kao i zadovoljavanje njihovih različitih potreba.

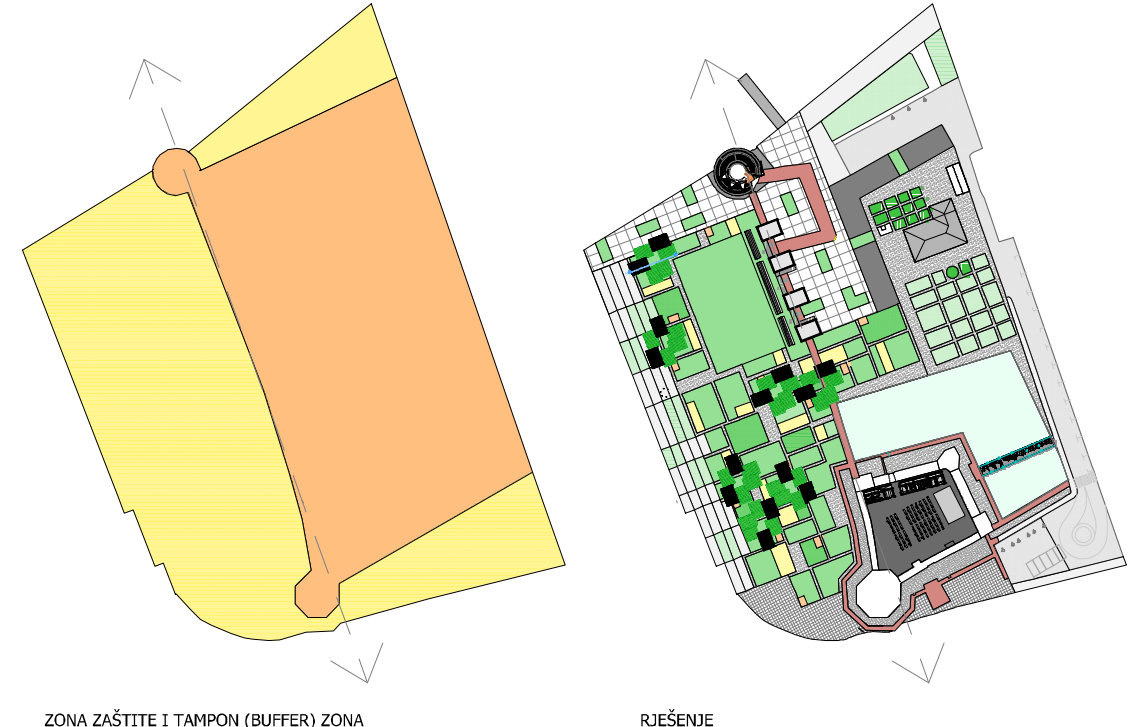

Park se lagano spušta prema moru na zapadu i na taj način se približava moru putem platformi ili deckova. Unutar parka stvaramo i nadstrešnice radi lakšeg boravka na otvorenom. Nadstrešnice se grupiraju i stvaraju natkrivene zone boravka koje se po potrebi mogu ostakliti ovisno o korištenju. Dijelovi nadstrešnica služe za hlad, dio za skupljanje kišnice gdje se planira odvodnja u cisterne te se dalje koristi za navodnjavanje parka te dio kao solarni kolektori koji napajaju rasvjetna tijela za park i elektronsko punjenje. Po potrebi se mogu ostakliti tako da može nastati ured u vrtu (poduzetnički inkubatori za mlade), galerije, ugostiteljstvo... Kod grupa nadstrešnica imamo i instalacije na koje se može priključiti ovisno o potrebi. Same biljke snižavaju temperaturu i daju hlad što pridonosi održivosti. Zadržavamo malonogometno igralište kao kompromisno rješenje sa tribinama. Rekonstruiramo zid koji razgraničava zonu zaštite i tampon zonu na suvremeni način sa kamenim blokovima koji su izmaknuti i koji se po potrebi skraćuju i stvaraju prolaze, tribine, odmorista... Unutar tampon zone stvaramo jedinstvenu otvorenu provršinu ili prostor trga istočno od igrališta. Ista površina trga se proteže uz Kulu svetog Marka pa sve do obale. Na taj način stvaramo trg i otvaramo prostore za sagledavanje Kule. Trg ograničavamo sa 4 paviljona koja su naslonjena na rekonstruirani zid koji mogu primiti različite sadržaje (info zone, ugostiteljstvo, sport, izložbeni prostori...) Oblikom se vezujemo na bungalove arhitekta Ivana Vitića koji se nalaze u blizini. Objekte i visoko zelenilo pozicioniramo na način da ne zaklanjaju zaštićene objekte već ih kadriraju. Zadržavamo kuću Puović, uklanjamo dječji vrtić jer je oblikovno neusklađen. U zoni između formiramo trg i kuću Puović dodajemo gredevinu L oblika kojom formiramo trg i usklađujemo cijeline. Vraćamo geometriju parka iz 19. stoljeća, ali ga rekonstruiramo na suvremeni način. Prostor Foše upuštamo za 40 cm i formiramo zelenilo u cijeloj njenoj površini. Rekonstruiramo i stari most, ali na suvremeni način. Osnovna ideja hortikulture je da se neformalne skupine visokog zelenila postavljaju kao suprotnost rasteru dok nisko zelenilo prati zadane forme. Presten oko zaštićenih građevina je slobodan od visokog zelenila da ne bi zaklonio pogled na iste. Kod kuće Puović zadržavamo geometriju parka iz 19. stoljeća, ali ga rekonstruiramo na suvremeni način.


ŠIRA SITUACIJA - PROSTORNA I PROMETNA KONCEPCIJA MJ 1:1000

OPIS PROMETNE ORGANIZACIJE

Dodajemo novi pješački most prema Solinama gdje se predviđaju parkirališne površine za obuhvat Batarije. On ujedno omogućava novi pristup i vizure na zadano područje. Kolni pristup je sa sjeveroistoka sa e punionicama (za bicikle, motocikle i automobile) i parkingom. Trg na sjeveru omogućuje prolaz opskrbnim i interventnim vozilima. Jugoistočni kolni priključak je preuzet iz predmetnog rješenja sa povećanjem kapaciteta parkinga. Ostalo su sve pješačke zone, povezane sa postojećom urbanom strukturom Trogira, kao njihov logični nastavak. Pješačko usmjeravanje kadrira nove poglede na zaštićene objekte i pruža bezbroj različitih prostornih percepcija.

OBLIKOVANJE I PROSTORNI DOPRINOSI ZAŠTITI I UPRAVLJANJU ZAŠTIĆENIM GRADEVINAMA

Stvaranjem urbanog parka doprinosimo zaštiti, upravljanju, cjelovitosti, autentičnosti i održivosti vrijednosti predmeta zaštite. On samim svojim oblikovanjem donekle štiti i upravlja zaštićenom baštinom. Rješenje Batarije svojom nenametljivošću postiže skladne odnose građevina, intervenirajući se u skladu sa konzervatorskim smjernicama te se primjenjuje princip održivosti (okolišne, socijalne i ekonomske). Sam park je samodrživ (solari, navodnjavanje, elektronsko punjenje...). Pruža bezbroj mogućnosti korištenja prostora na otvorenom i zatvorenom za sve skupine korisnika bez obzira na dobnu, starosnu, socijalnu... pripadnost. Transformiranje nadstrešnica u zatvorene prostore ili obratno prilagodljiv je svim okolišnim, ekonomskim i socijalnim mijenama.

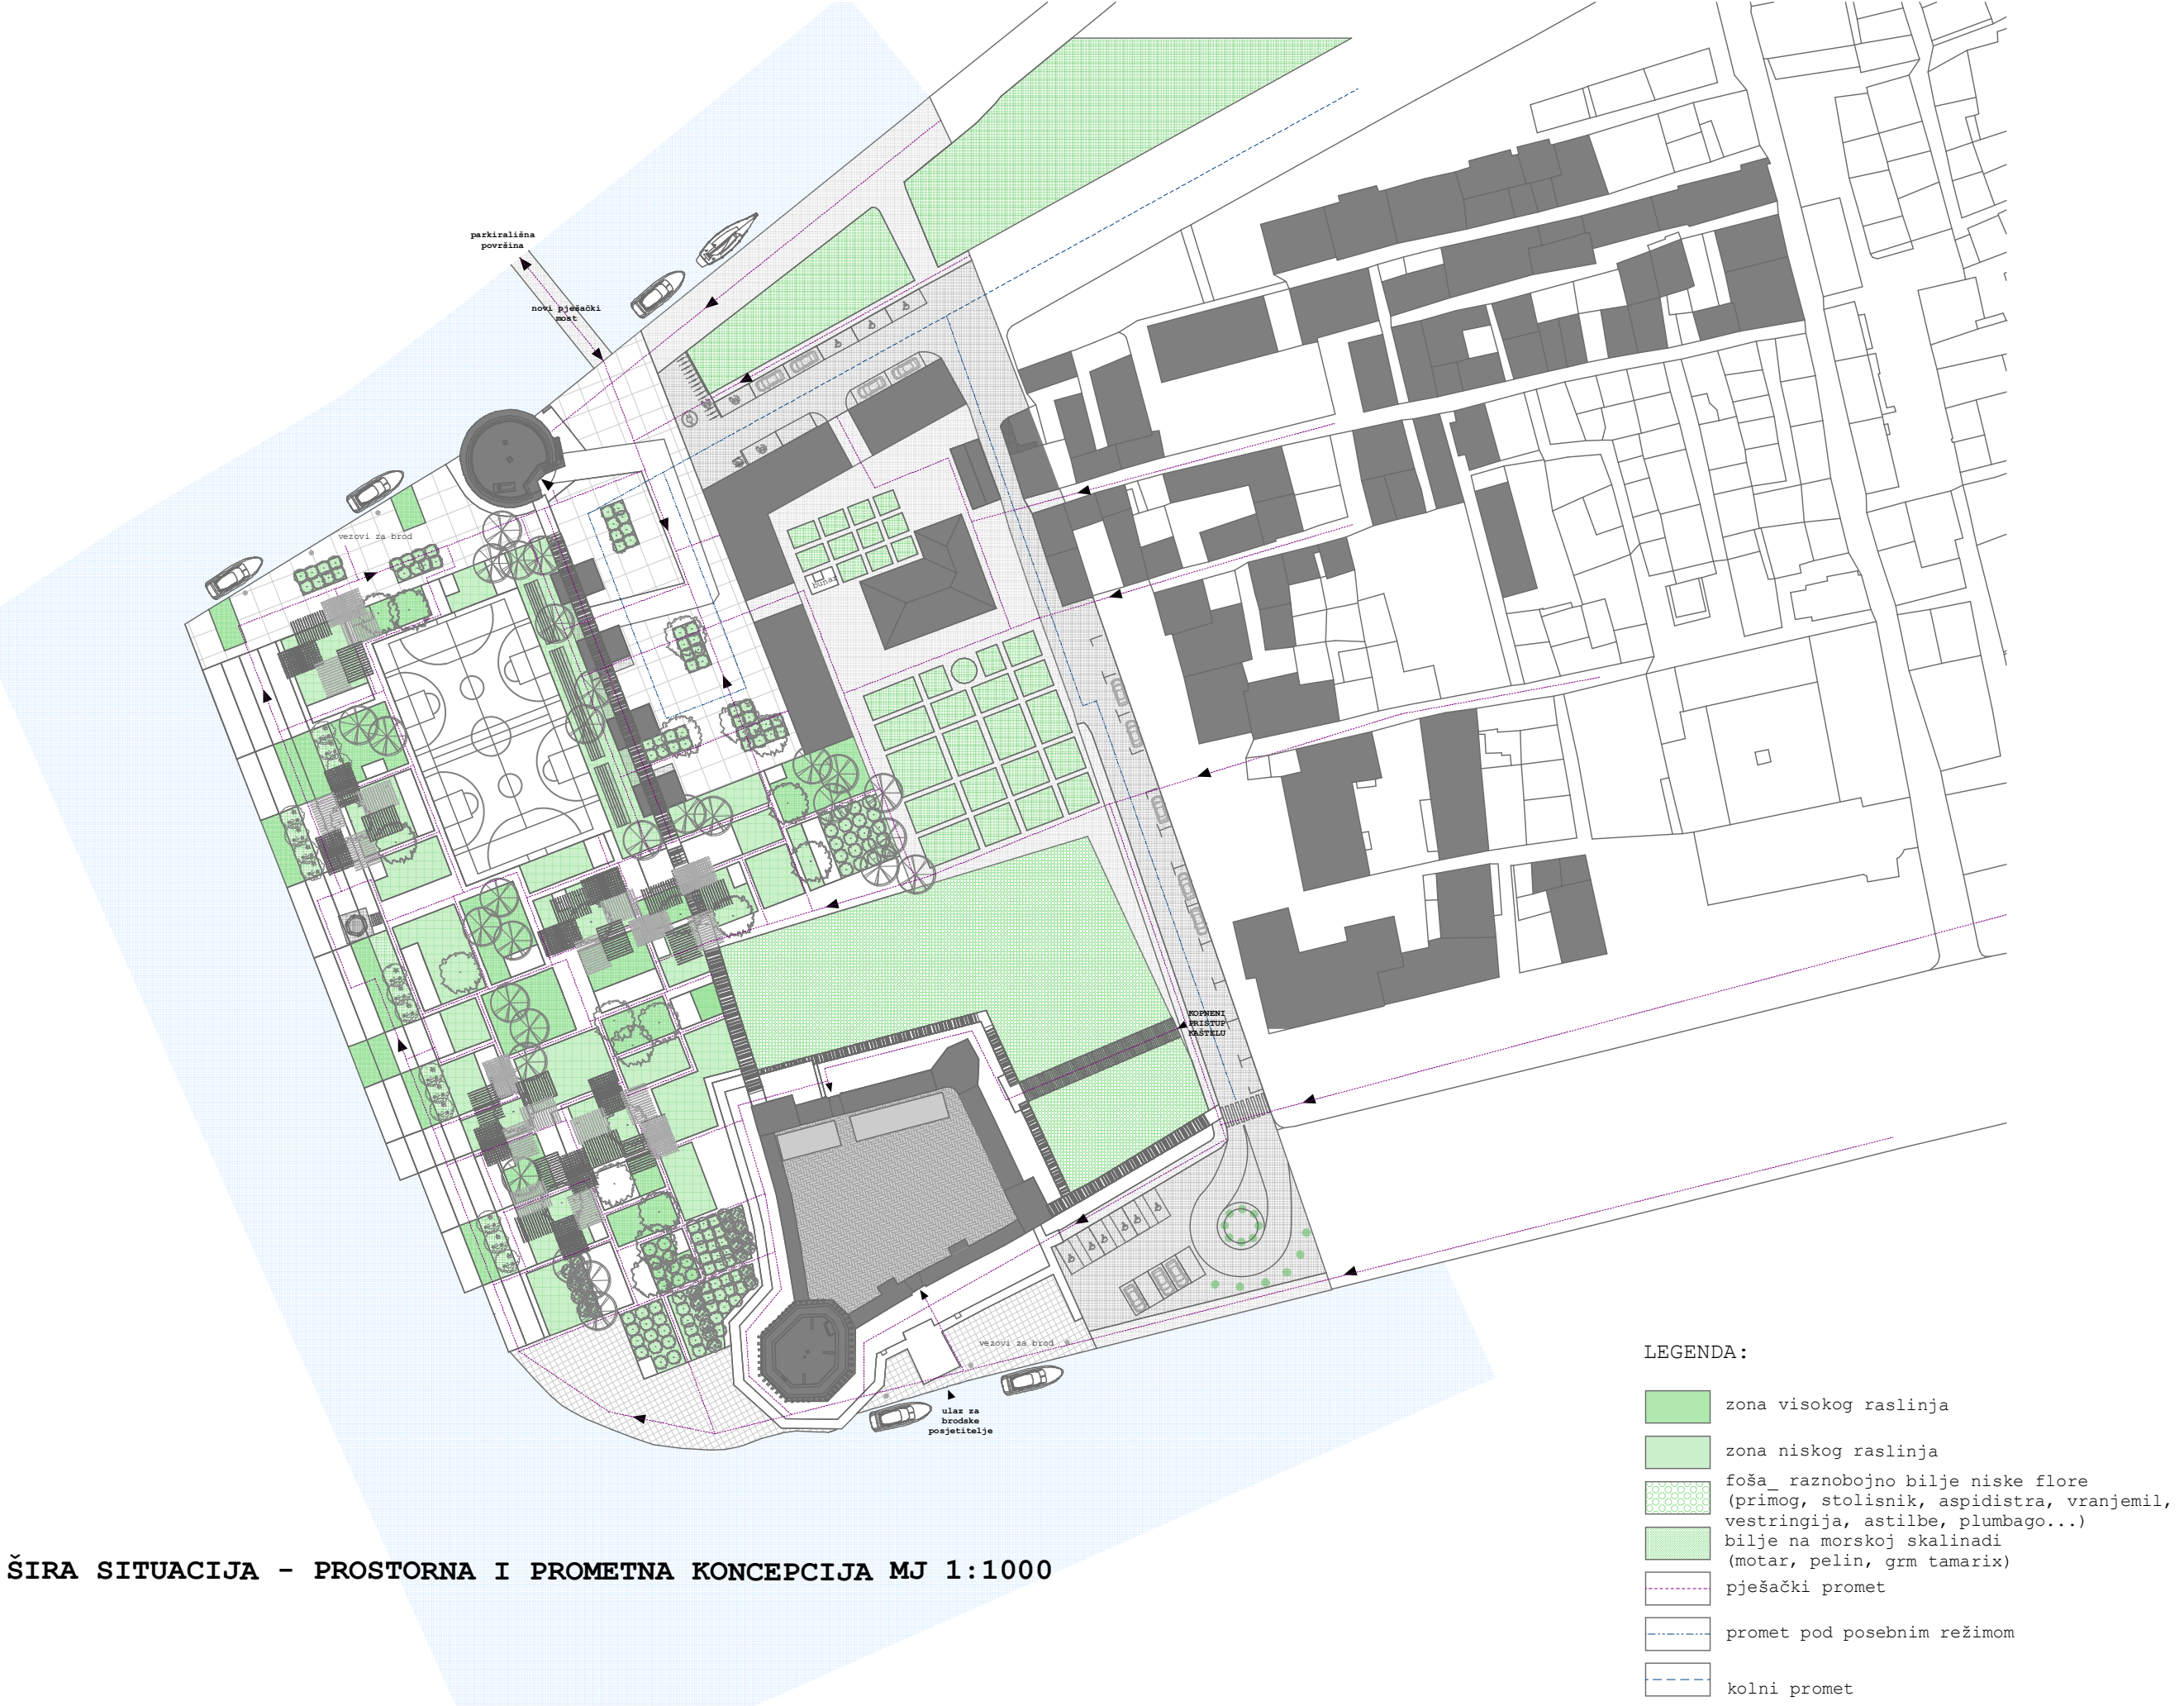

- LEGENDA:
- zona visokog raslinja
 - zona niskog raslinja
 - sođa raznoliko bilje niske flore (primog, stolisanik, aspidistra, vranjemil, vestringija, astilbe, plumbago...)
 - bilje na morškoj skalinadi (motar, pelin, gmn tamarik)
 - pješački promet
 - promet pod posebnim režimom
 - kolni promet

