


MJ 1:200 / PRESJEK 1-1



MJ 1:200 / SJEVER TLOCRT PRIZEMLJA

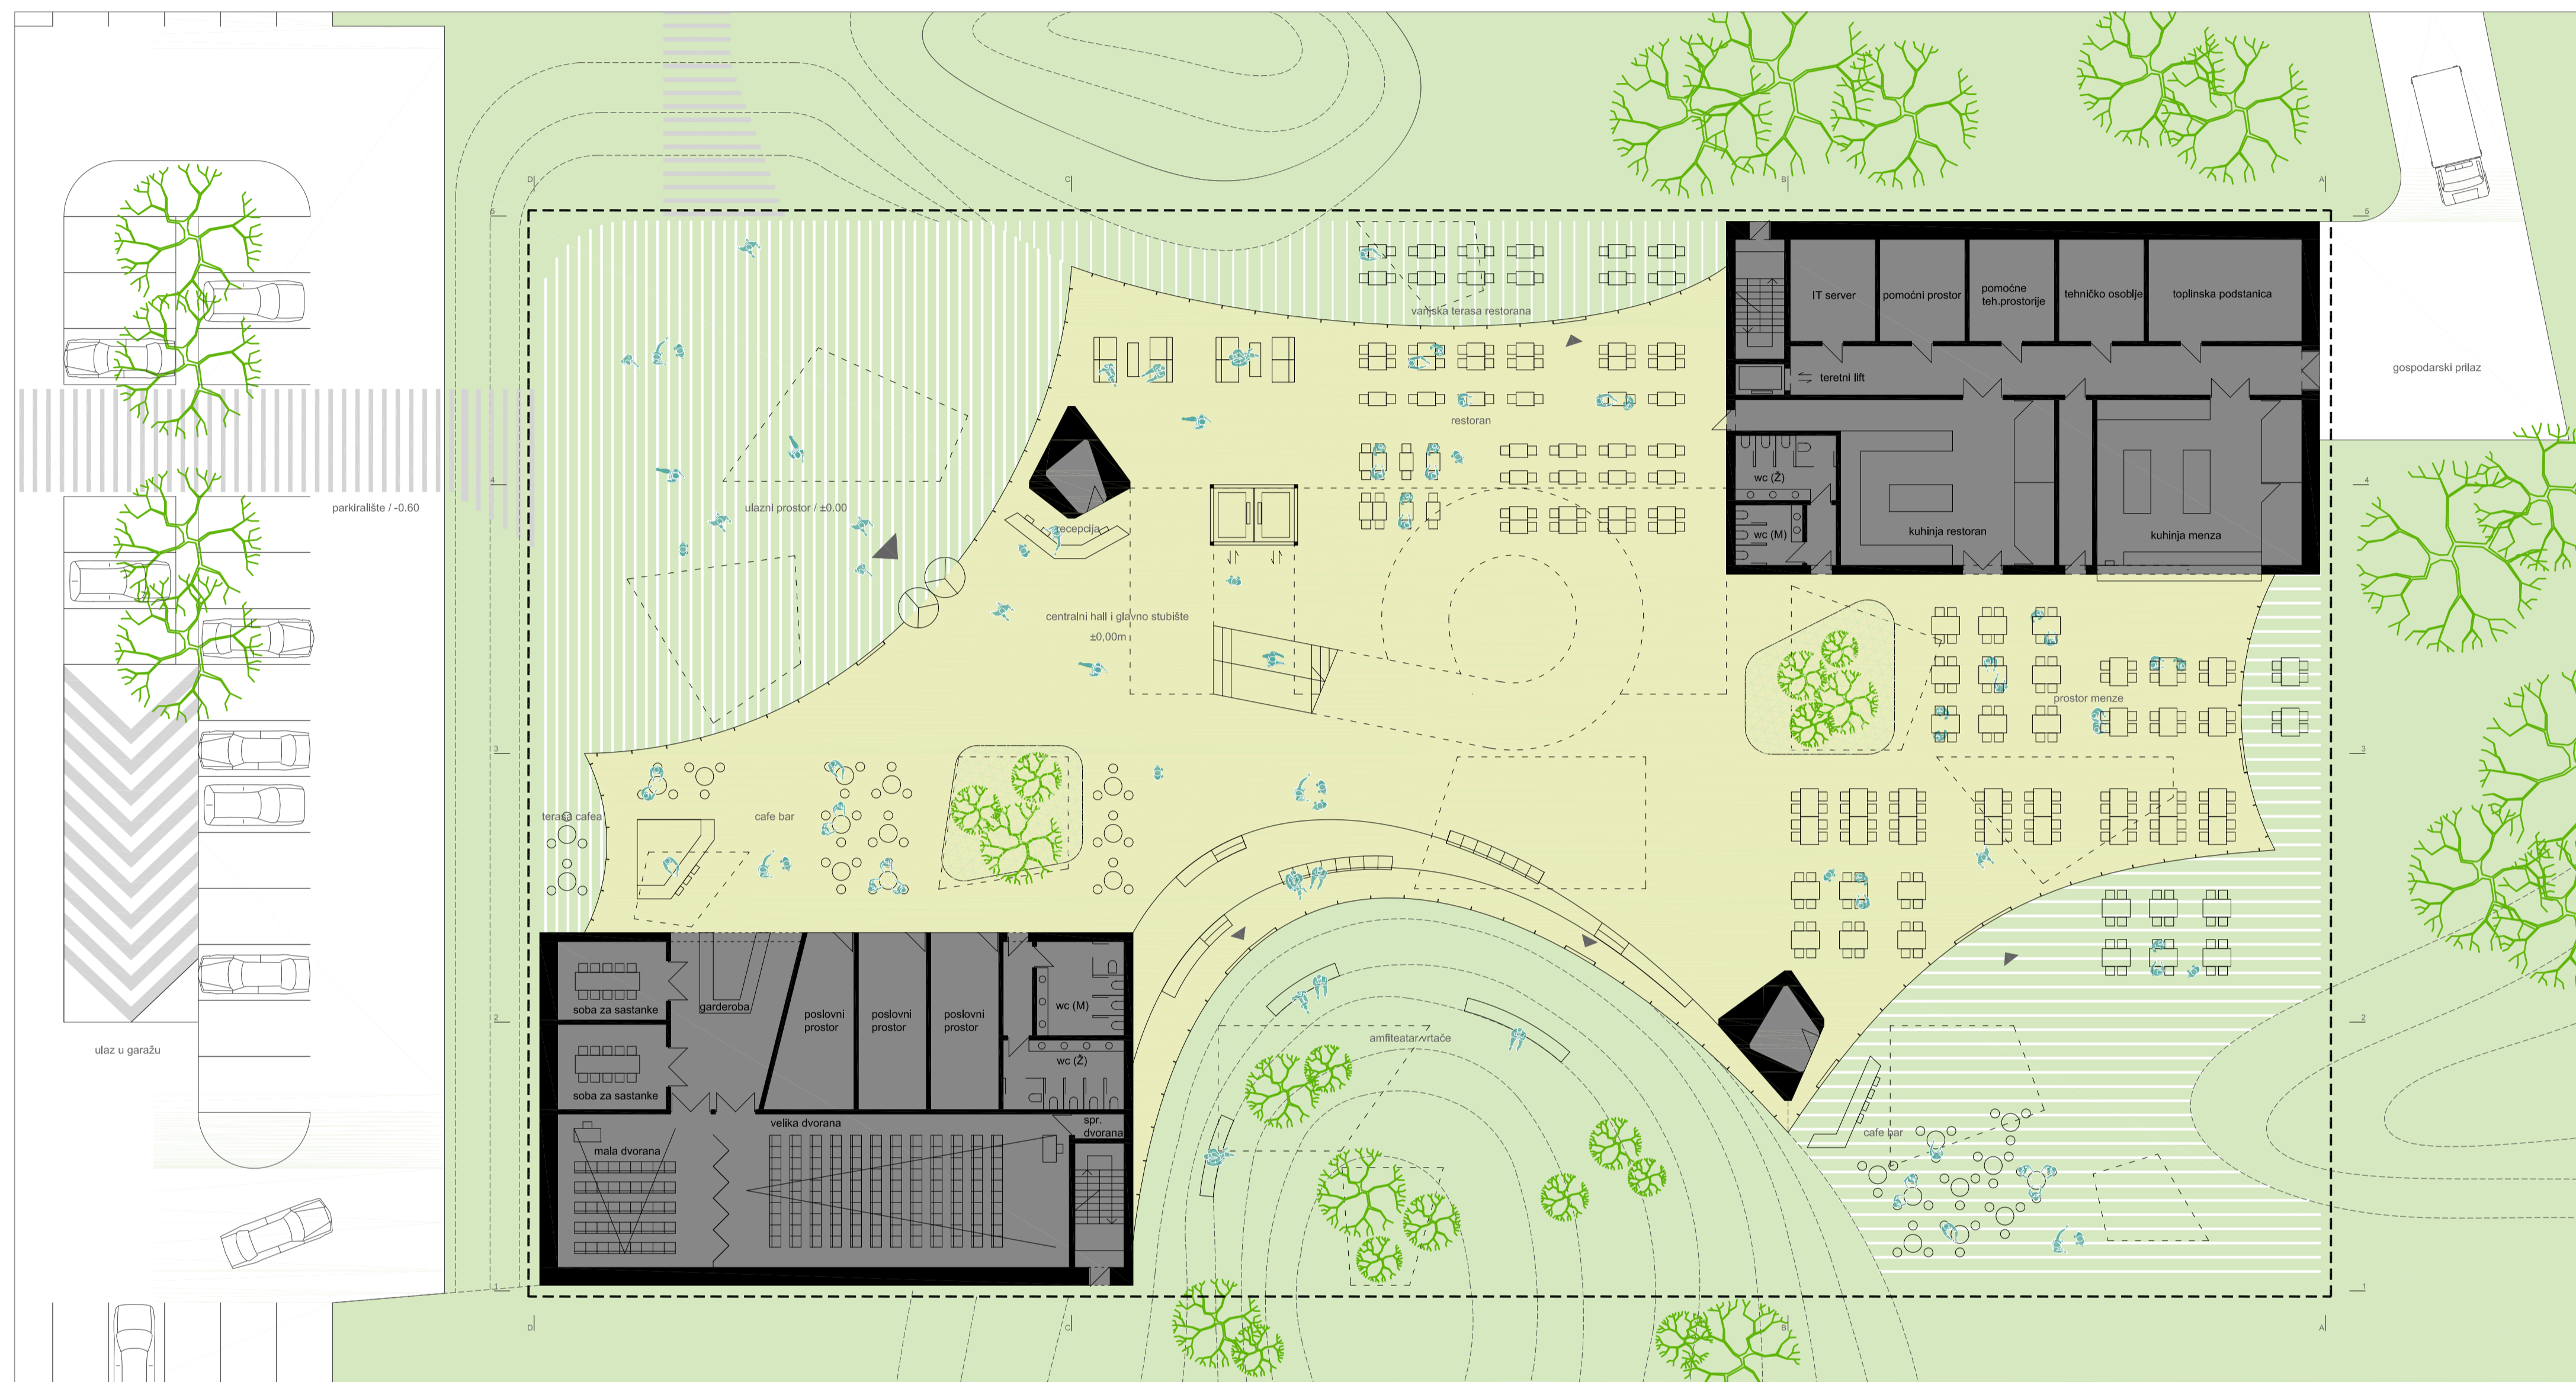

INTERIJERSKI PROSTORNI PRIKAZ