



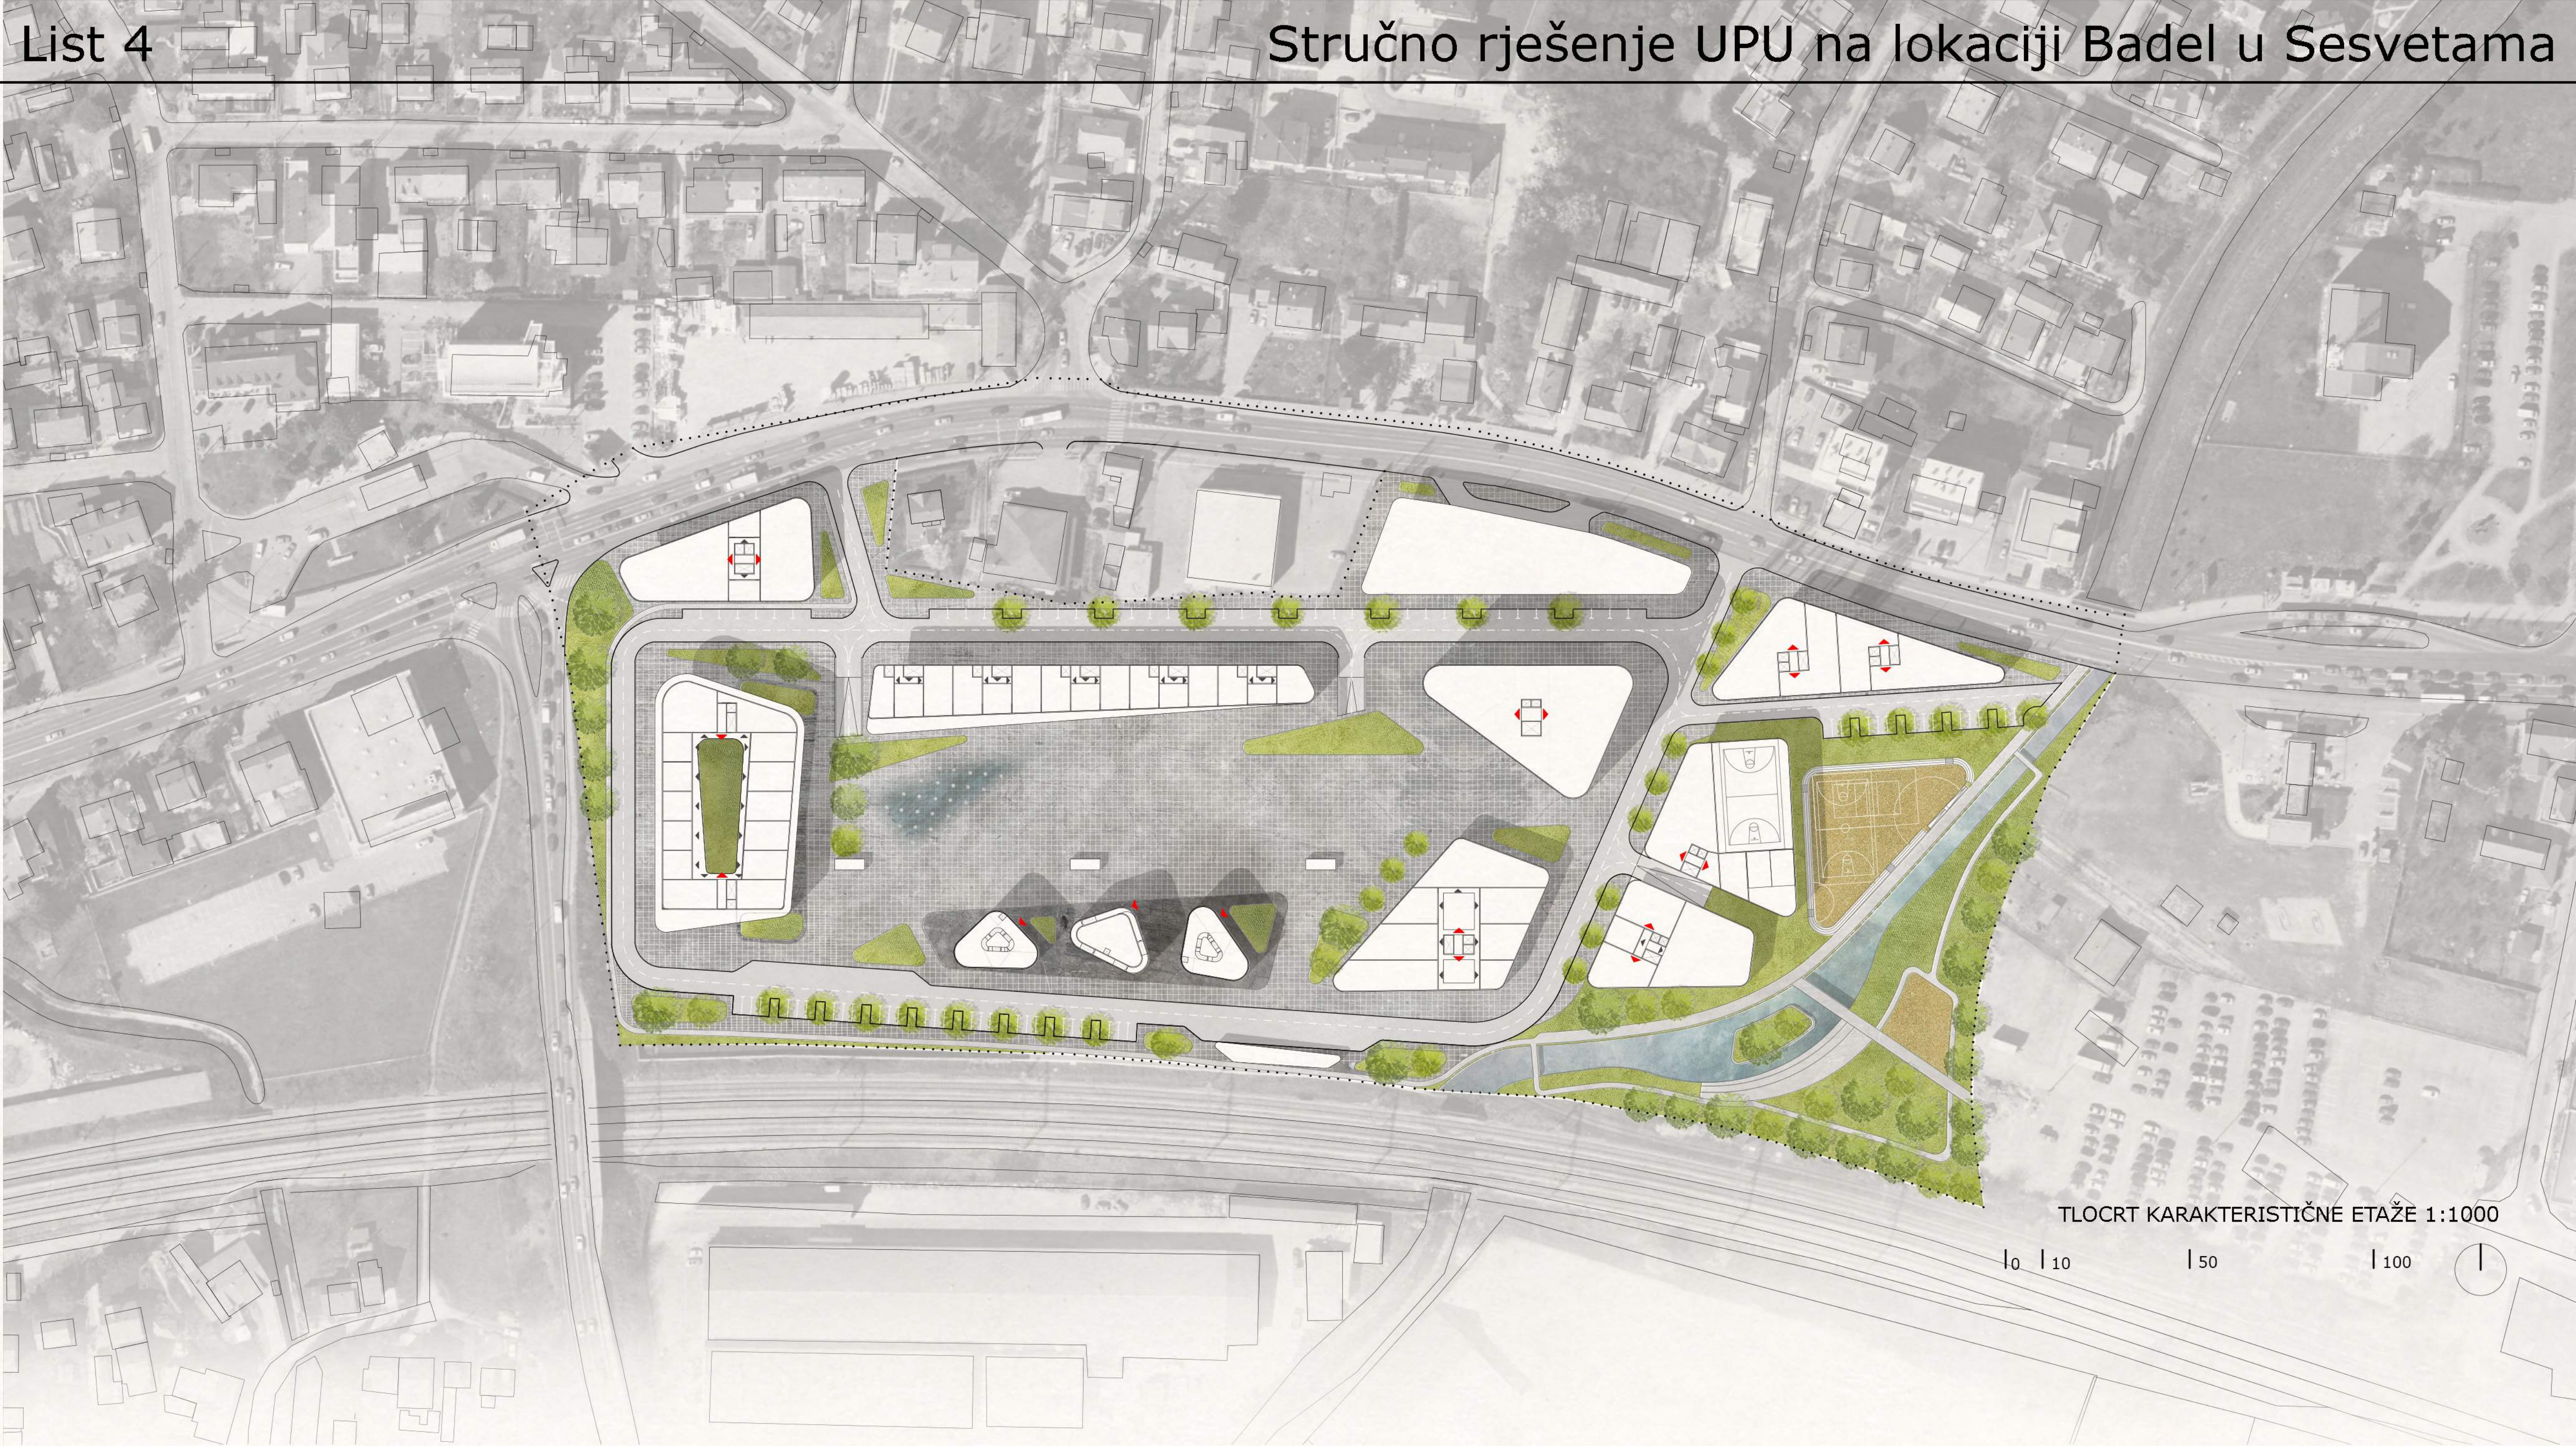

TLOCRT KARAKTERISTIČNE ETAŽE 1:1000

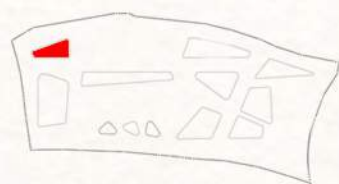


ORIJENTACIJA: S - J


KATNOST: P + 4

PROMET U MIROVANJU: PARKIRANJE U KORIDORU CESTE
JAVNA GARAŽA

POVRŠINA PREMA NAMJENI: GOSPODARSKA NAMJENA
POSLOVNA

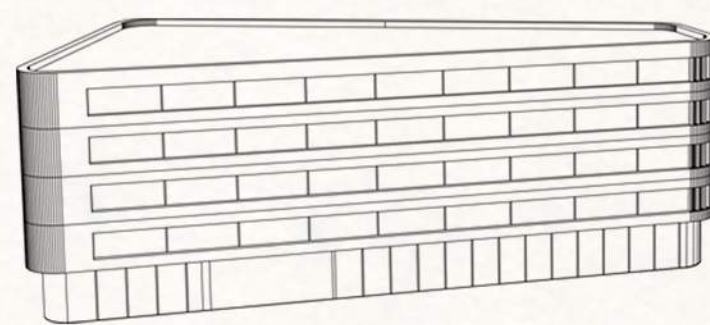

Trgovačko
Trgovačko
Trgovačko
Trgovačko
Trgovačko

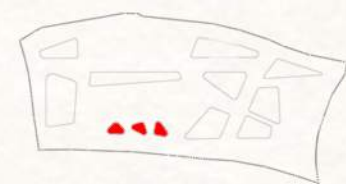


ORIJENTACIJA: S - J


KATNOST: P + 4

PROMET U MIROVANJU: PODZEMNA GARAŽA

POVRŠINA PREMA NAMJENI: MJEŠOVITA NAMJENA

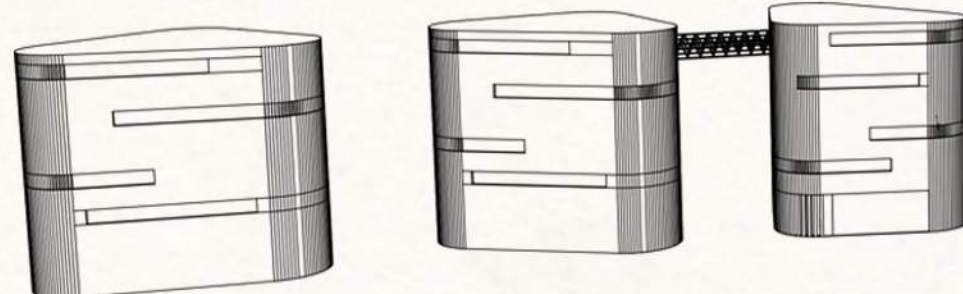

Mješovita namjena
Mješovita namjena
Mješovita namjena
Mješovita namjena
Mješovita namjena
(Društveno, kulturno, trgovačko)

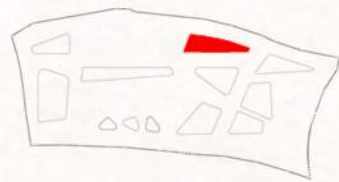


ORIJENTACIJA: S - J


KATNOST: P

PROMET U MIROVANJU: PARKIRANJE U KORIDORU CESTE
JAVNA GARAŽA

POVRŠINA PREMA NAMJENI: BENZINSKA PUMPA

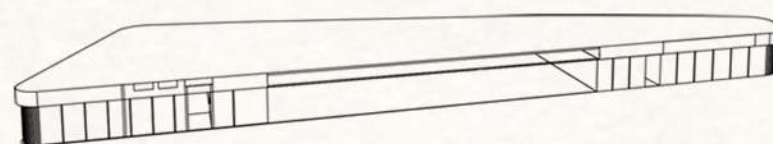

Benzinska pumpa

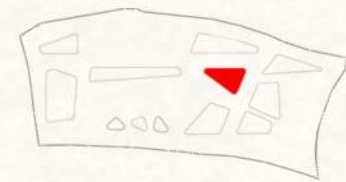


ORIJENTACIJA: S - J


KATNOST: P + 11

PROMET U MIROVANJU: PODZEMNA GARAŽA

POVRŠINA PREMA NAMJENI: MJEŠOVITA NAMJENA

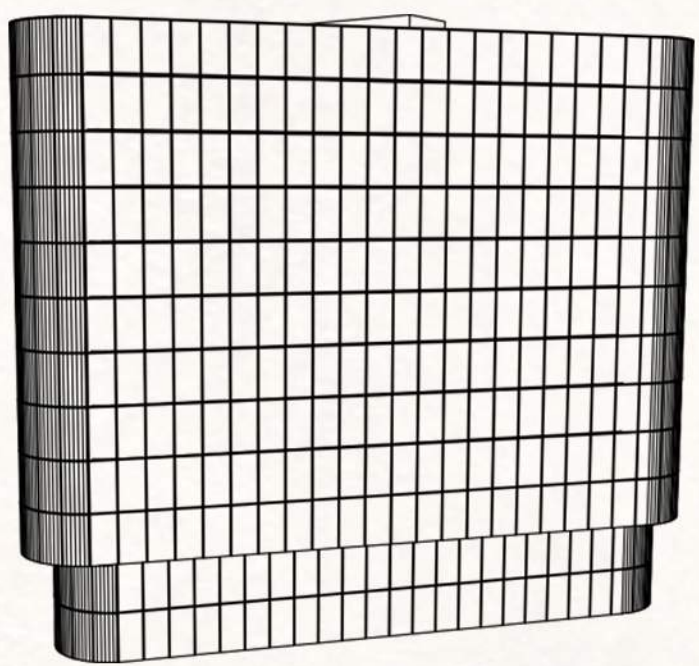

Stambeno
Stambeno
Stambeno
Stambeno
Stambeno
Hotel
Kongresna hala
Poslovno
Poslovno
Poslovno
Poslovno
Poslovno

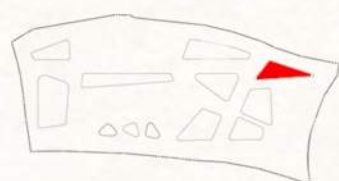


ORIJENTACIJA: S - J


KATNOST: P + 4

PROMET U MIROVANJU: PARKIRANJE U KORIDORU CESTE
JAVNA GARAŽA

POVRŠINA PREMA NAMJENI: GOSPODARSKA NAMJENA
POSLOVNA

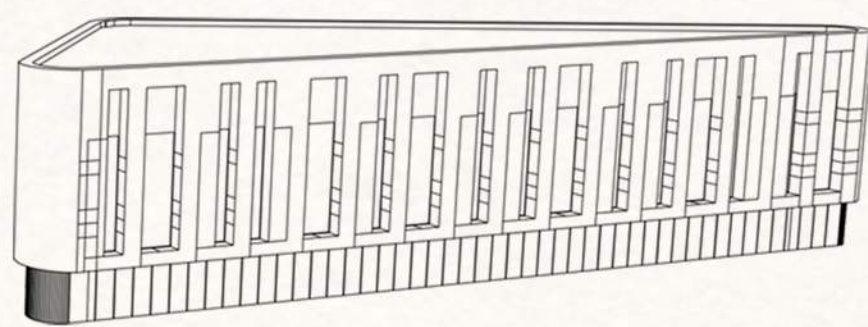

Trgovačko
Trgovačko
Trgovačko
Trgovačko
Trgovačko

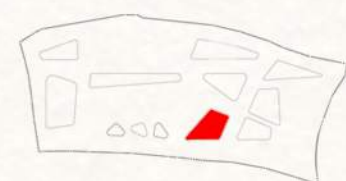


ORIJENTACIJA: S - J


KATNOST: P + 2

PROMET U MIROVANJU: PODZEMNA GARAŽA

POVRŠINA PREMA NAMJENI: MJEŠOVITA NAMJENA

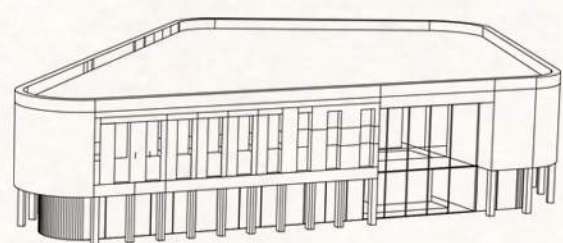

Stambeno
Poslovno
Trgovačko

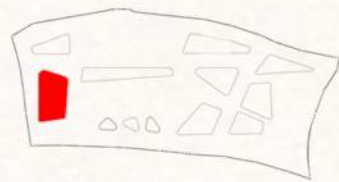


ORIJENTACIJA: Z - I


KATNOST: P + 4

PROMET U MIROVANJU: PODZEMNA GARAŽA

POVRŠINA PREMA NAMJENI: MJEŠOVITA NAMJENA
PRETEŽNO STAMBENA

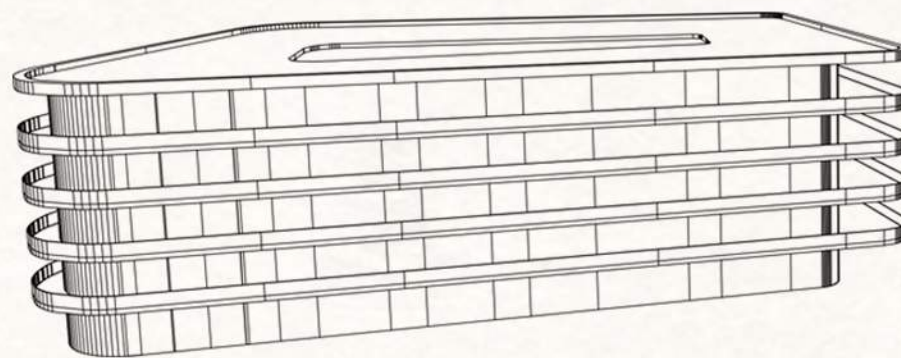

Stambeno
Stambeno
Stambeno
Stambeno
Stambeno
Mješovita namjena
(Predškolsko, Održajno, Poslovno)

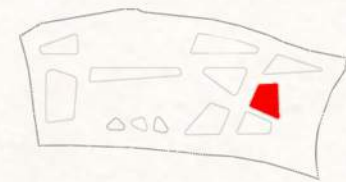


ORIJENTACIJA: Z - I


KATNOST: P + 4

PROMET U MIROVANJU: PODZEMNA GARAŽA

POVRŠINA PREMA NAMJENI: SPORTSKO - REKREACIJSKA NAMJENA

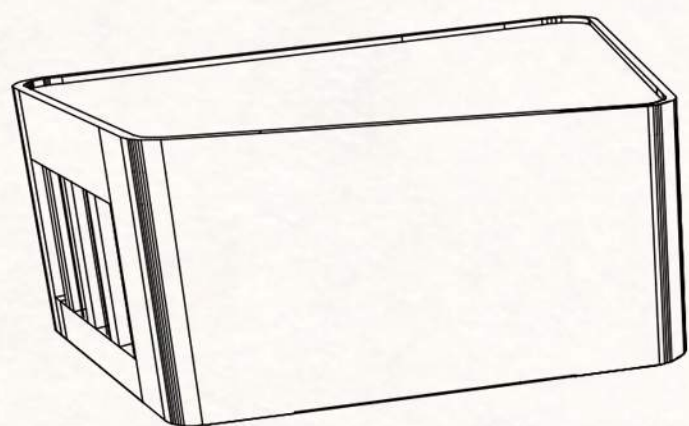

Sport/Rekreacija
Sport/Rekreacija
Poslovno
Poslovno
Poslovno

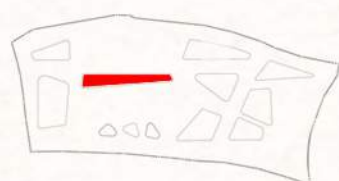


ORIJENTACIJA: S - J


KATNOST: P + 4

PROMET U MIROVANJU: PODZEMNA GARAŽA

POVRŠINA PREMA NAMJENI: MJEŠOVITA NAMJENA
PRETEŽNO STAMBENA

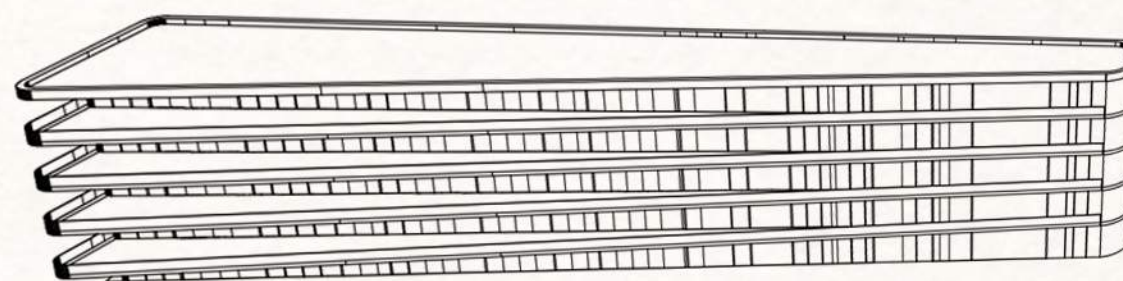

Stambeno
Stambeno
Stambeno
Stambeno
Stambeno
Poslovno

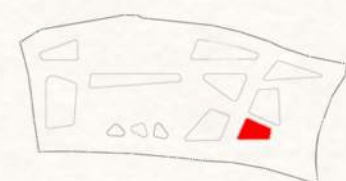


ORIJENTACIJA: S - J

KATNOST: P + 3

PROMET U MIROVANJU: PODZEMNA GARAŽA

POVRŠINA PREMA NAMJENI: GOSPODARSKA NAMJENA
POSLOVNA

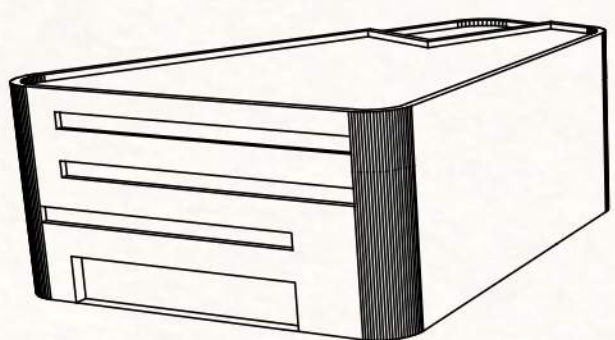

Poslovno
Poslovno
Poslovno
Poslovno

