

04 VUČEVICA

IDEJNO ARHITEKTONSKO URBANISTIČKO RJEŠENJE ZGFADE
ZNAJSTVENO-TEHNOLOŠKOG CENTRA VUČEVICA

1
M 1:200

A. ZNANSTVENO-TEHNOLOŠKI CENTAR - GARAŽE

- 9.1. ZAJEDNIČKI SADRŽAJI
- 9.1.2. SPREMIŠTA

- 9.2. TEHNIČKI PROSTORI
- 9.2.2. VENILO STROJ. - KLIMA KOMORE ZA GL. DVOR.

D. SEECEL - SERVISNI PROSTORI I GARAŽA


- 13.1. ZAJEDNIČKI SADRŽAJI
- 13.1.1. OPĆE SKLADIŠTE CENTRA

13.1.2. ARHIVA RAČUNOVODSTVA

- 13.1.3. OPĆE SPREMIŠTE UREDSKOG DIJELA
- 13.1.4. PRAONICA HOTELA

13.2. TEHNIČKI PROSTORI

- 13.2.1. GLAVNA STROJARNICA CENTRA
- 13.2.2. VENILO STROJ. - KLIMA KOMORE ZA UREDSKI DIO
- 13.2.3. VENILO STROJ. - KLIMA KOMORE ZA HOTEL
- 13.2.4. VENILO STROJ. - KLIMA KOMORE ZA RADIONICE
- 13.2.5. DIESEL AGREGAT
- 13.2.6. SPRINKLER
- 13.2.7. SPREMNIK VODE ZA SPRINKLER

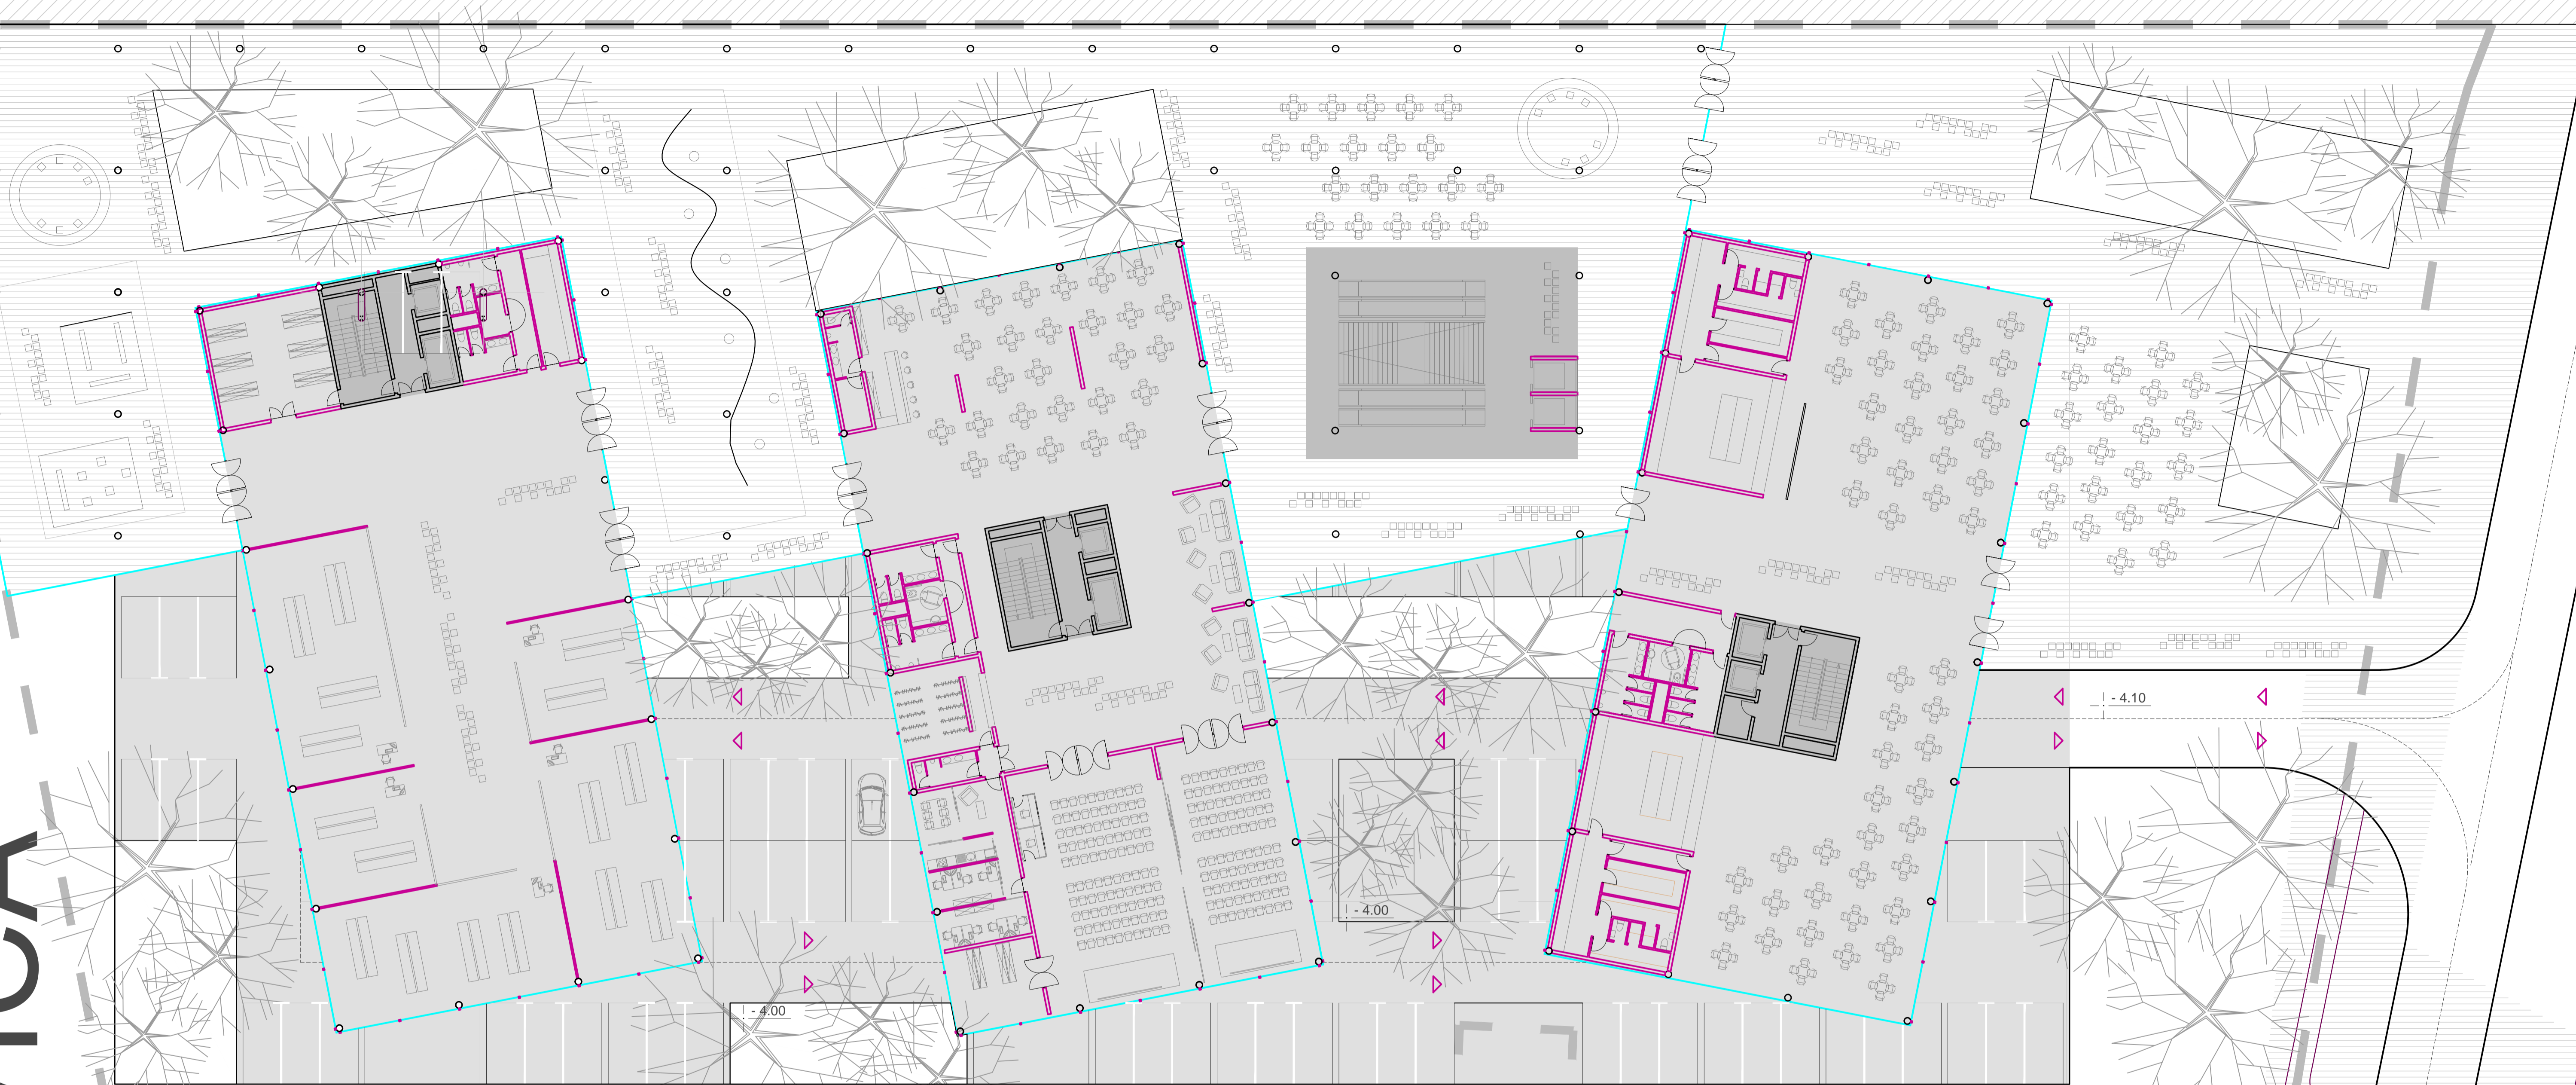

0 m
2 m
10 m
20 m
30 m