


VUČEVICA SUSJEDNA PARCELA

IDEJNO ARHITEKTONSKO-URBANISTIČKO RJEŠENJE ZGRADE
ZNANSTVENO-TEHNOLOŠKOG CENTRA VUČEVICA

02 VUČEVICA

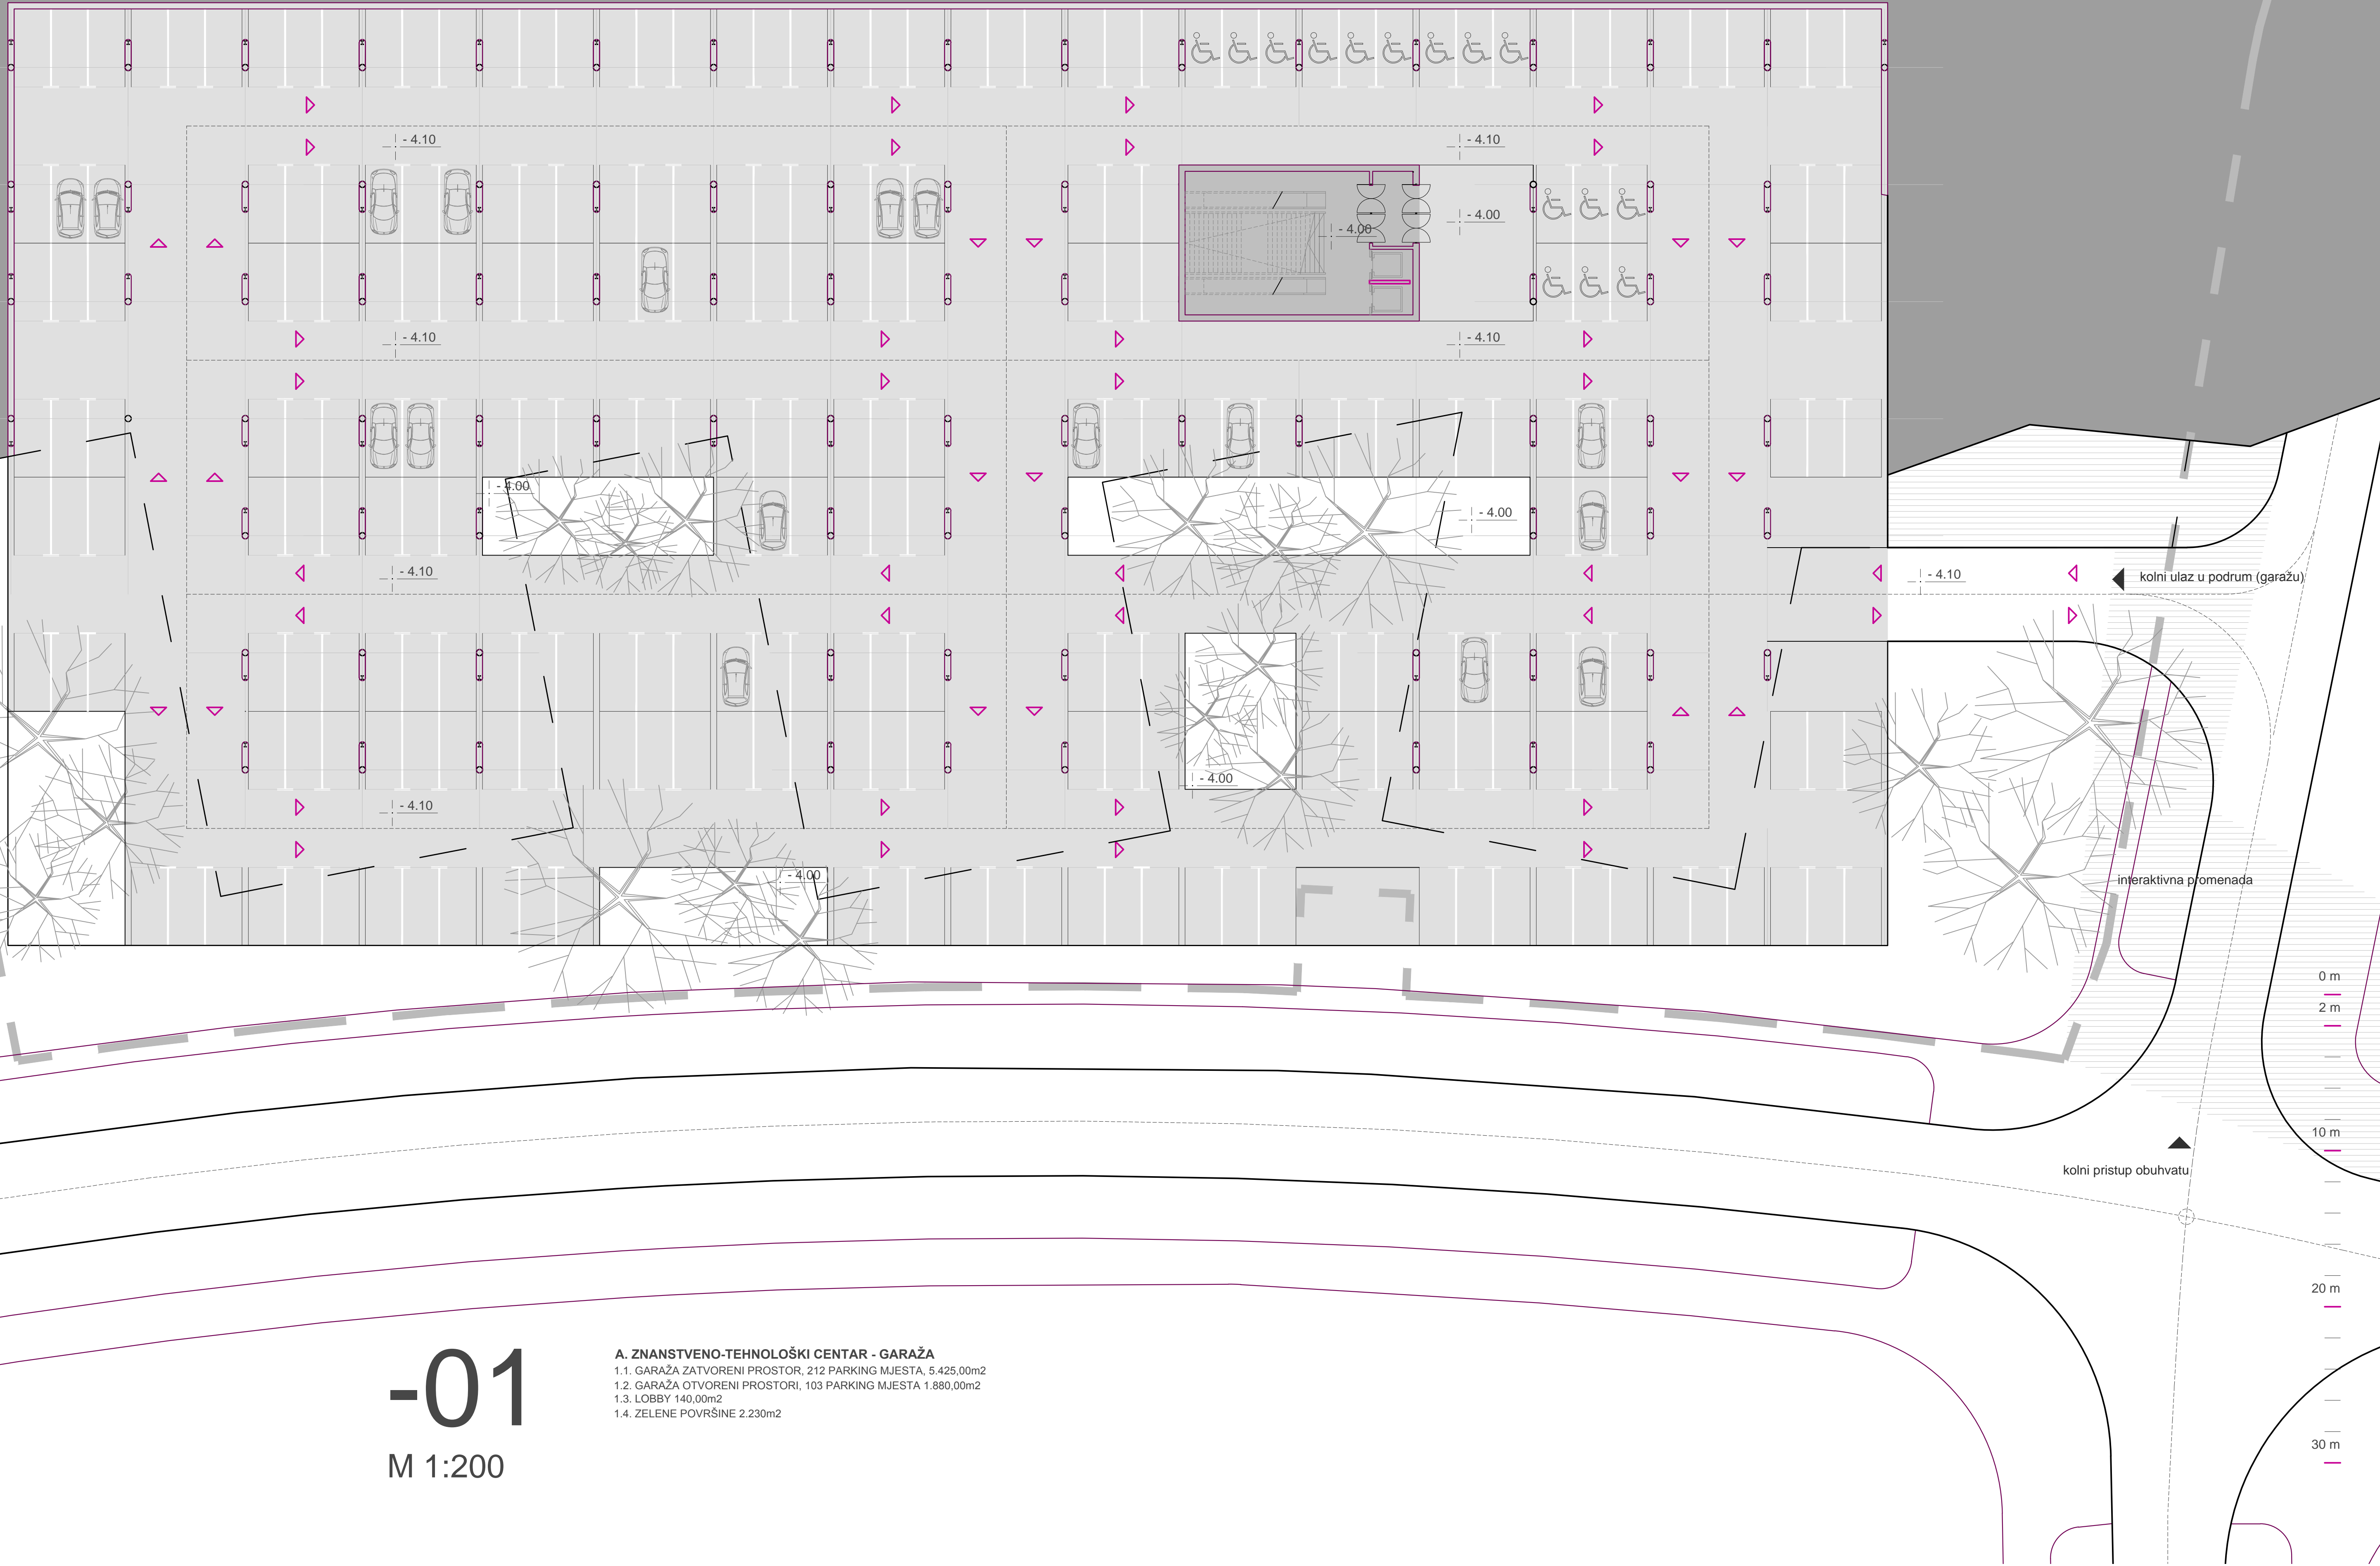

-01
M 1:200

- A. ZNANSTVENO-TEHNOLOŠKI CENTAR - GARAŽA**
- 1.1. GARAŽA ZATVORENI PROSTOR, 212 PARKING MJESTA, 5.425,00m²
 - 1.2. GARAŽA OTVORENI PROSTOR, 103 PARKING MJESTA 1.880,00m²
 - 1.3. LOBBY 140,00m²
 - 1.4. ZELENE POVRŠINE 2.230m²

kolni pristup obuhvatu

interaktivna promena

kolni ulaz u podrum (garažu)

0 m
2 m
10 m
20 m
30 m